



GMINA MIASTA TYCHY

al. Niepodległości 49; 43-100 Tychy
tel. 32 776 33 33; fax 32 776 33 44
www.umtychy.pl; poczta@umtychy.pl
NIP: 646 00 13 450; REGON: 276255507

WYDZIAŁ GEODEZJI

GWG.6620.1.113.2023


Tychy, 23 sierpnia 2023 r.

**Wydział Planowania
Przestrzennego i Urbanistyki
w miejscu**

W związku z pismem o numerze GWP.671.2.2023.MSZ, informuję, że działki inwestycyjne położone przy ul. Barona o numerach ewidencyjnych nr 4366/33, 4367/33, 5201/16 obręb Tychy:

- nie podlegają wyłączeniu z produkcji rolniczej w rozumieniu przepisów ustawy z dnia 3 lutego 1995 r. o ochronie gruntów rolnych i leśnych,
- informacja o sieciach uzbrojenia terenu, które zostały ujawnione w Państwowym Zasobie Geodezyjnym i Kartograficznym, przedstawiona została na mapie zasadniczej i stanowi załącznik do niniejszego pisma,
- na ww. działkach nie toczą się żadne postępowania w sprawie podziału działek,
- na ww. działkach brak jest projektowanych sieci uzbrojenia terenu uzgodnionych podczas narad koordynacyjnych.

Z poważaniem

NACZELNIK
Wydziału Geodezji

mgr inż. Paweł Ruszkowski


Załącznik:
- mapa zasadnicza sporządzona na dzień 22 sierpnia 2023 roku

Otrzymują:
1. Adresat
2. GWG - a/a

Sporządził: J Bielenin

MAPA ZASADNICZA SKALA 1:1000

Układ odniesienia: PL-ETRF89, układ wsp. płaskich: PL-2000 strefa 6 (18°), układ wys.: PL-EVRF2007-NH

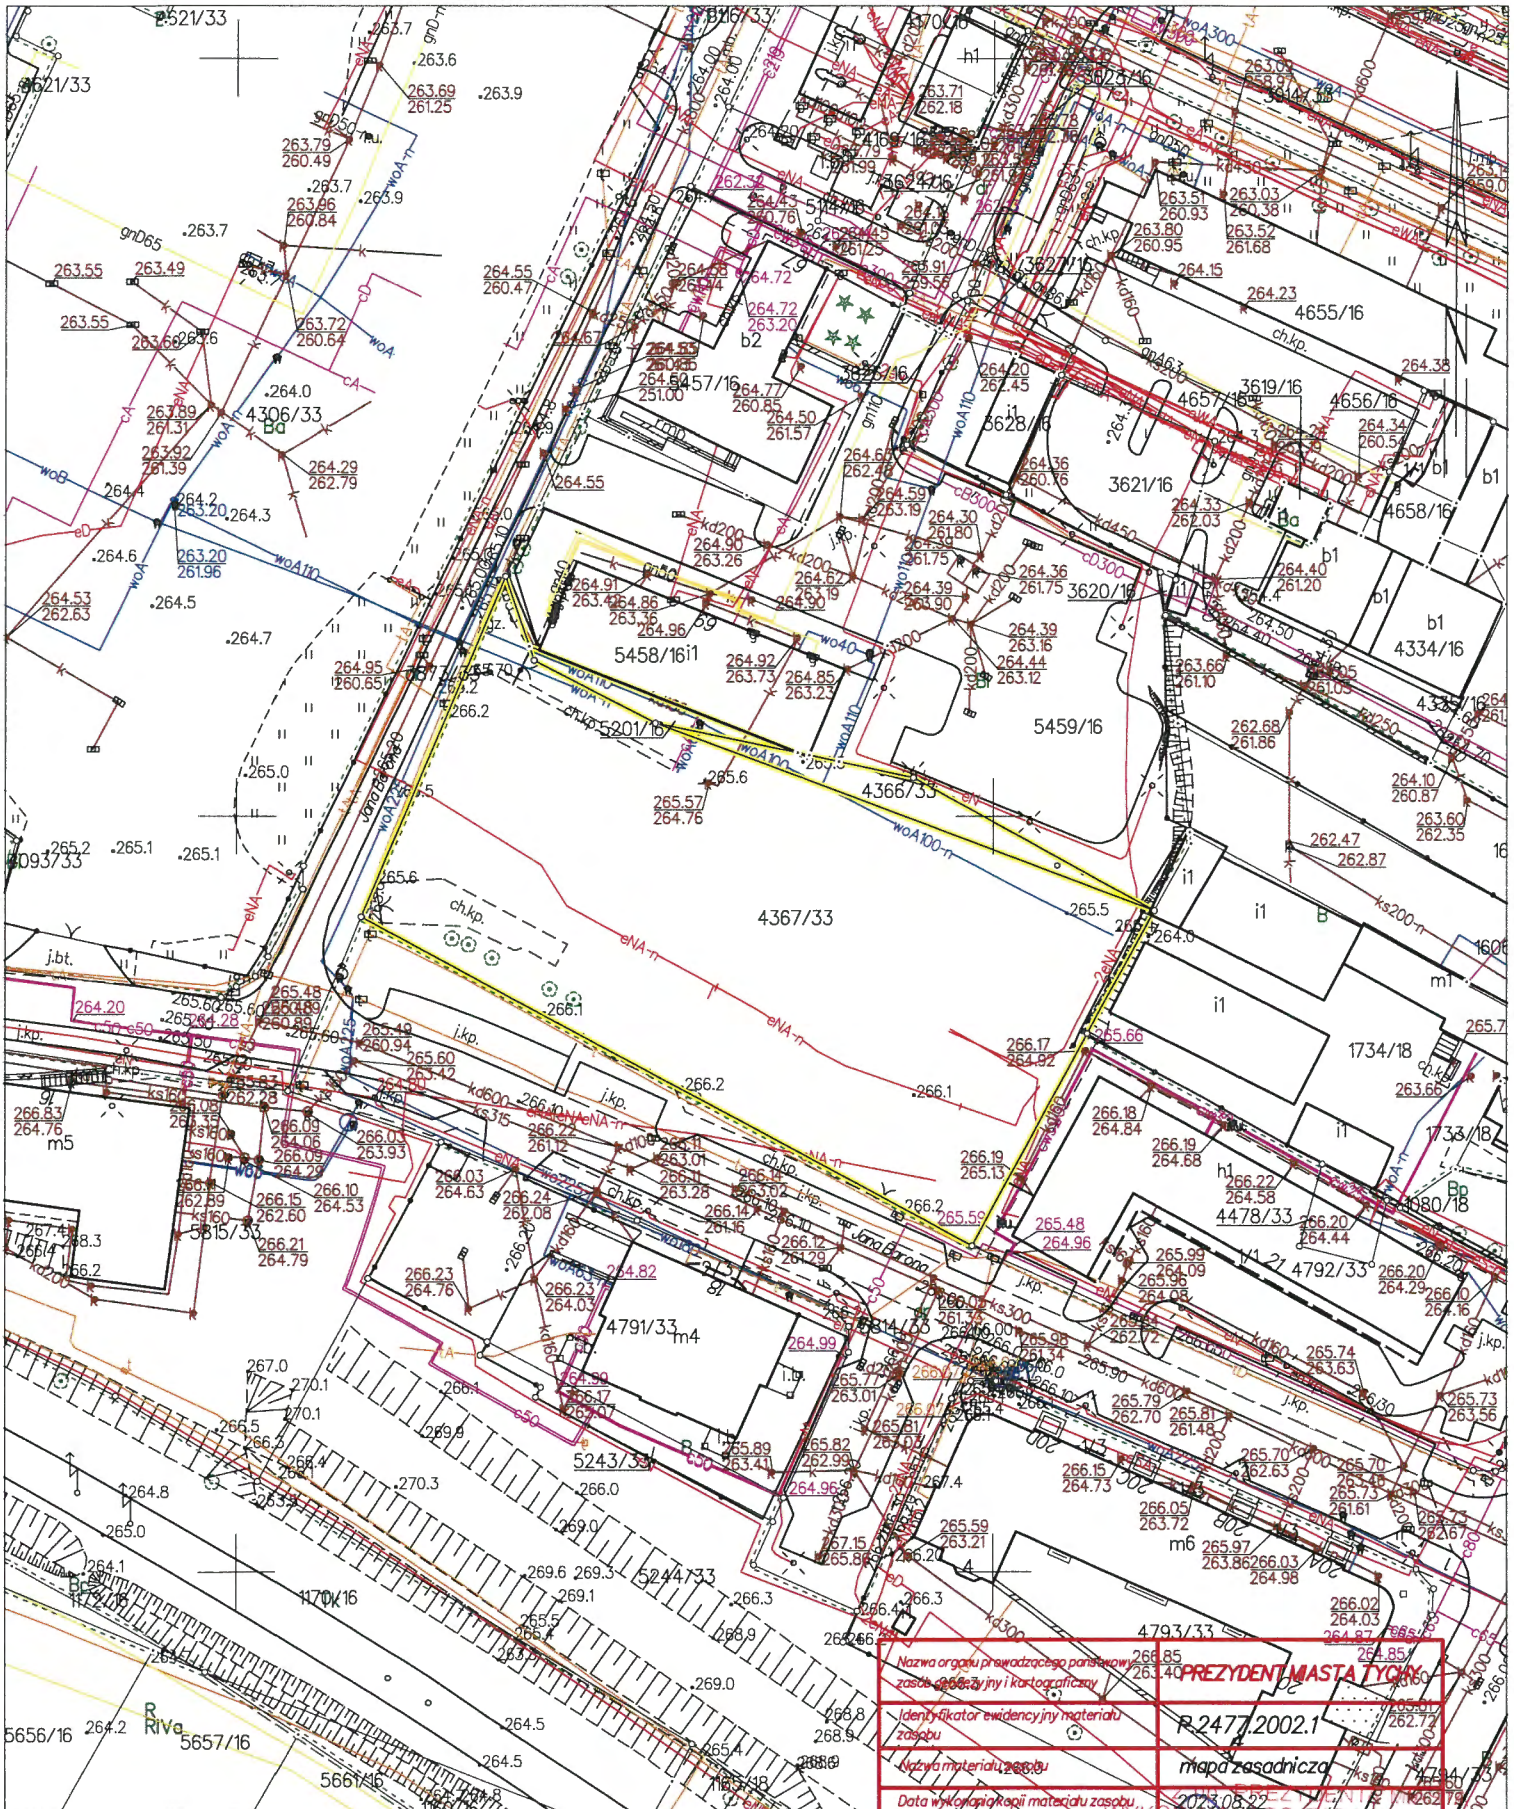

Nazwa organu prowadzącego panstwo zasob (własny i kaptalacyjny)	PREZYDENT MIASTA TYCHY
Identyfikator ewidencyjny materiału zasobu	R 247/2002.1
Nazwa materiału zasobu	mapa zasadnicza
Data wykonania kopii materiału zasobu	2023.05.22
Imię, nazwisko i podpis osoby reprezentującej organ	ADMINISTRACJA RZĄDOWEJ mgr Jacek Bielecki