

ZARZĄDZENIE NR 0050/ 60 /13
PREZYDENTA MIASTA TYCHY
z dnia 11 marca 2013 r.

w sprawie przekazania w administrowanie części działki nr 221/75

Na podstawie art. 45 ust. 1 ustawy z dnia 8 marca 1990 r. o samorządzie gminnym (Dz. U. z 2001 r. Nr 142, poz. 1591, z późn. zm.), art. 185 ust. 1 pkt 4 ustawy z dnia 21 sierpnia 1997 r. o gospodarce nieruchomościami (Dz. U. z 2010 r. Nr 102, poz. 651, z późn. zm.) oraz § 4 ust. 2 statutu Miejskiego Ośrodka Sportu i Rekreacji w Tychach,

zarządza się, co następuje:

§ 1

Przekazać w administrowanie Miejskiemu Ośrodkowi Sportu i Rekreacji w Tychach nieruchomość obejmującą część działki nr: 221/75 (KA1T/00022434/1) o pow. 1000 m² (zgodnie z załącznikiem mapowym) jako własność Gminy Miasta Tychy, zabudowaną boiskiem wielofunkcyjnym wraz z zapleczem.

§ 2

Traci moc Zarządzenie nr 0050/352/12 Prezydenta Miasta Tychy z dnia 20.12.2012 r. w sprawie przekazania Osiedlu „Stare Tychy” części działki nr 221/75.


§ 3

Wykonanie zarządzenia powierza się Naczelnikowi Wydziału Gospodarki Nieruchomościami.

§ 4

Zarządzenie wchodzi w życie z dniem podpisania.

SKALA 1:500
Zatwierdzony do zamknięcia
nr 0050/60/13 Prezydenta
Miasta Tychy z dn. 11.03.13

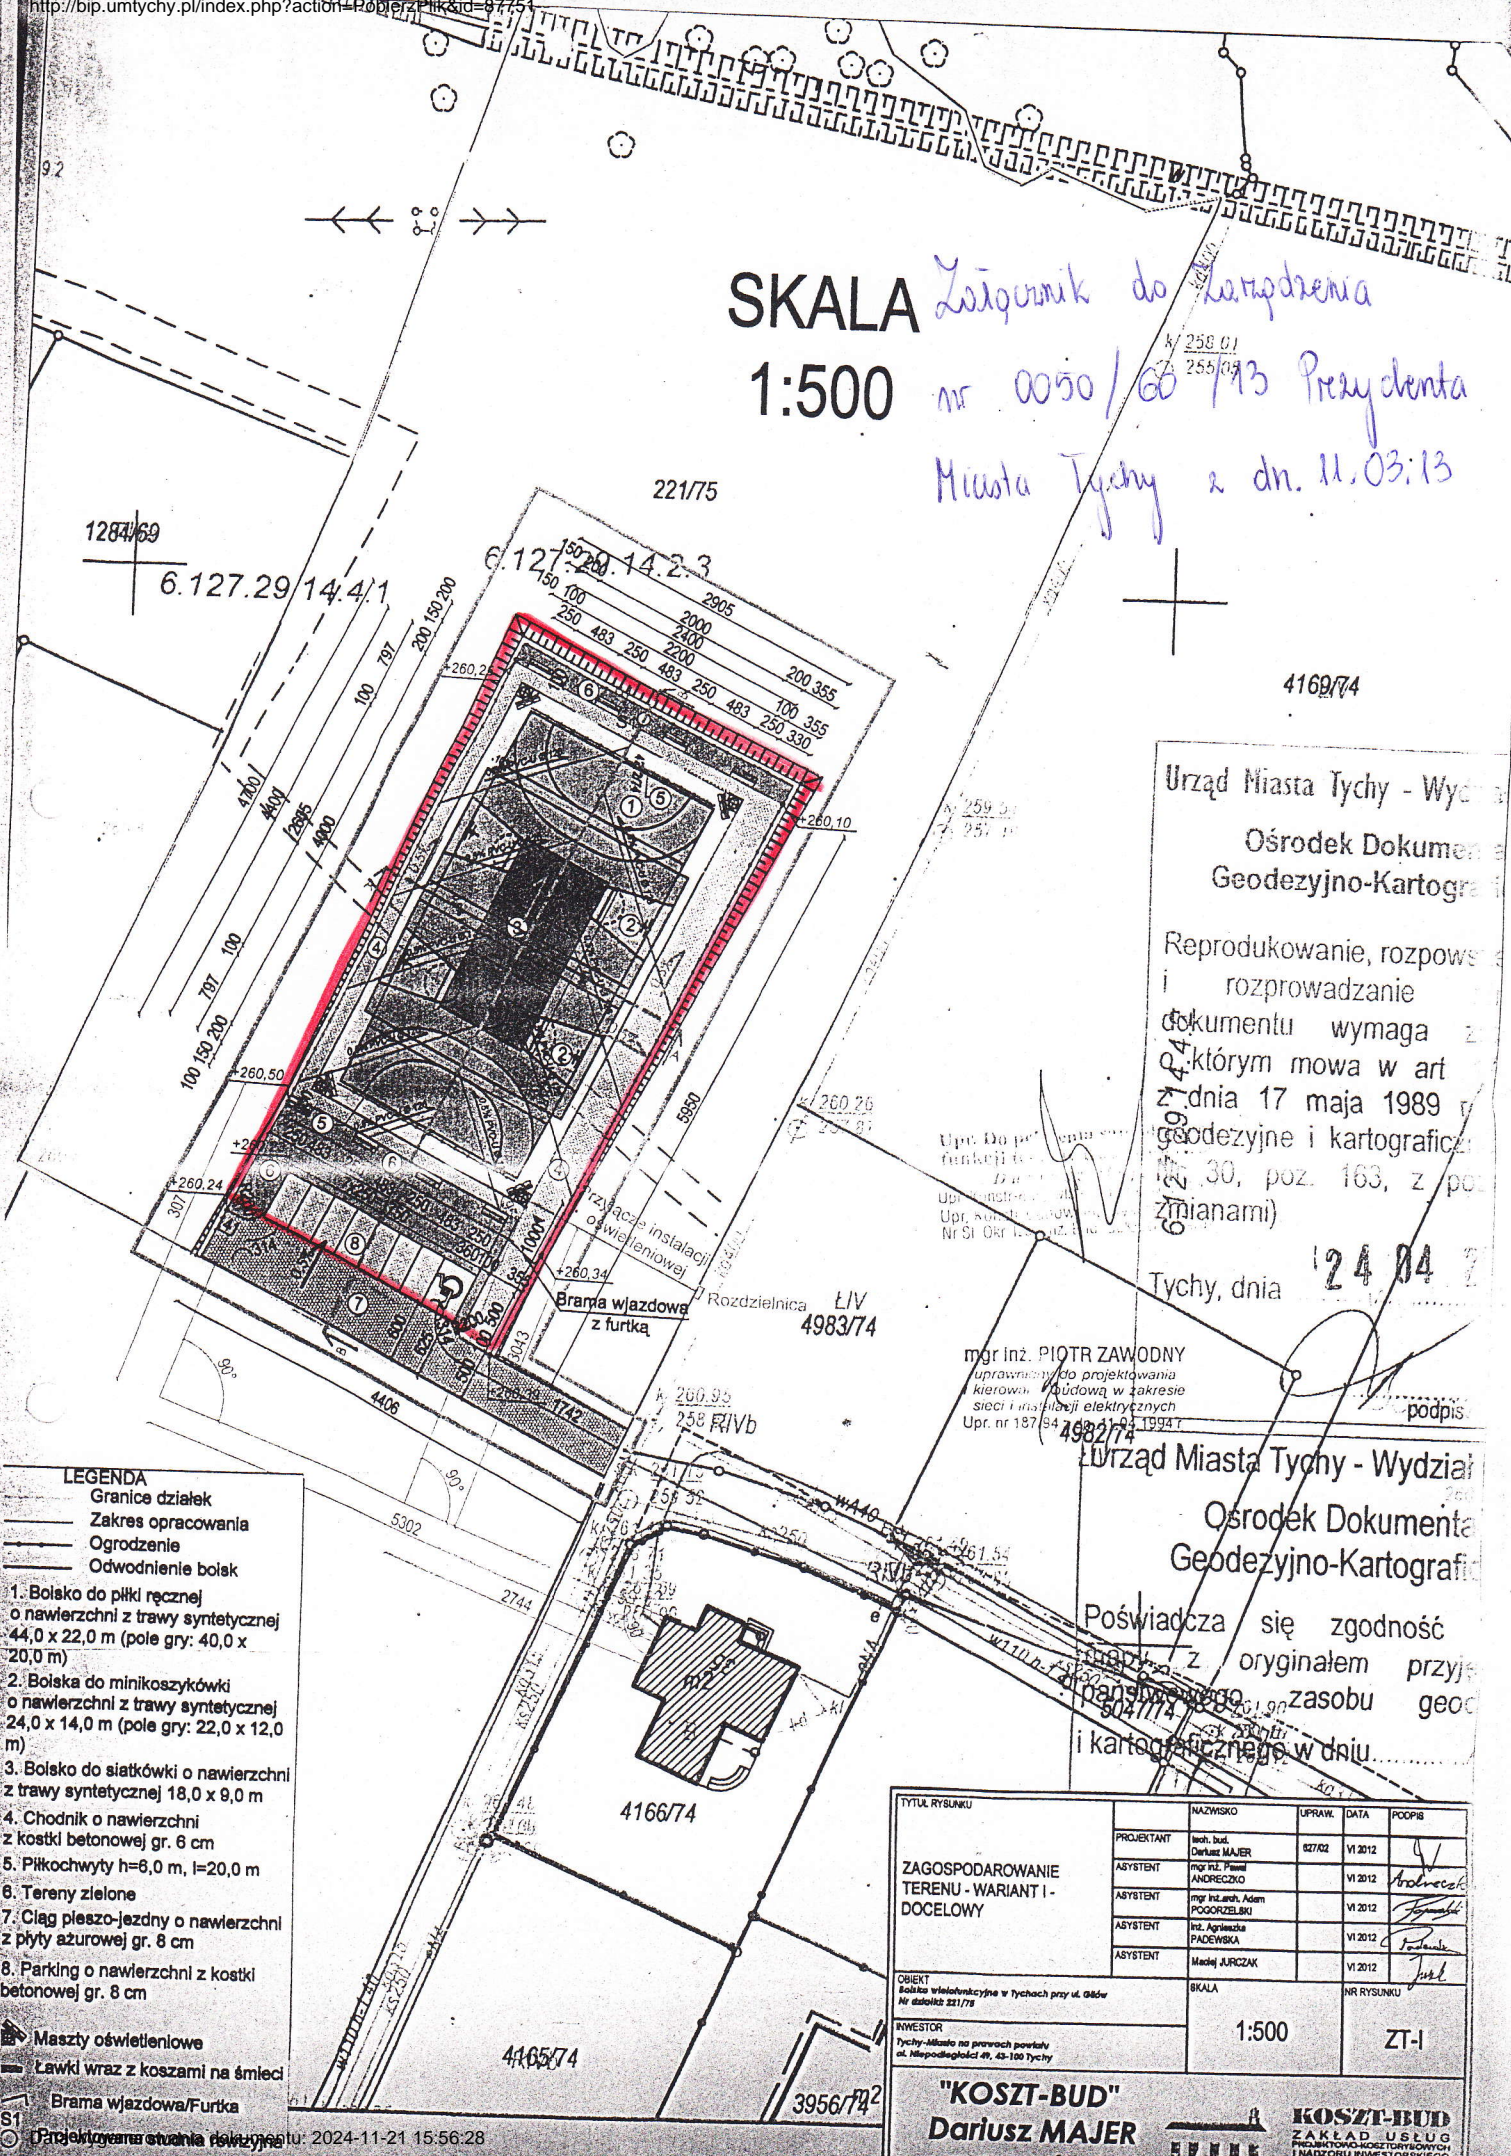

Urząd Miasta Tychy - Wydział
Ośrodek Dokumentacji
Geodezyjno-Kartograficznej

Reprodukowanie, rozpowszechnianie i rozprowadzanie niniejszego dokumentu wymaga zgody, z którą w art. 17 § 1 pkt 2, 3 i 4 ustawy z dnia 17 maja 1989 r. o geodezji i kartografii (Dz. U. z 1990 r. Nr 30, poz. 163, z późn. zmianami)

Tychy, dnia 12 04 2013

mgr inż. PIOTR ZAWODNY
uprawnienia do projektowania i kierowania budową w zakresie sieci i instalacji elektrycznych
Upr. nr 187/94 z 1994 r.

- LEGENDA**
- Granicz działek
 - Zakres opracowania
 - Ogrodzenie
 - Odwodnienie boisk
- Boisko do piłki ręcznej o nawierzchni z trawy syntetycznej 44,0 x 22,0 m (pole gry: 40,0 x 20,0 m)
 - Boiska do minikoszykówki o nawierzchni z trawy syntetycznej 24,0 x 14,0 m (pole gry: 22,0 x 12,0 m)
 - Boisko do siatkówki o nawierzchni z trawy syntetycznej 18,0 x 9,0 m
 - Chodnik o nawierzchni z kostki betonowej gr. 6 cm
 - Piłkochwyty h=8,0 m, l=20,0 m
 - Tereny zielone
 - Ścieżka pieszo-jezdny o nawierzchni z płyty ażurowej gr. 8 cm
 - Parking o nawierzchni z kostki betonowej gr. 8 cm
- Maszyny oświetleniowe
 - Lawki wraz z koszami na śmieci
 - Brama wjazdowa/Furtka

Tytuł rysunku	Nazwisko	Uprawnienie	Data	Podpis
ZAGOSPODAROWANIE TERENU - WARIANT I - DOCELOWY	PROJEKTANT	inż. bud. Dariusz MAJER	02/02	VI 2012
	ASYSTENT	mgr inż. Paweł ANDRZEJCZO		VI 2012
	ASYSTENT	mgr inż. Jerzy Adam PODGORZELSKI		VI 2012
	ASYSTENT	inż. Agnieszka PADEWSKA		VI 2012
	ASYSTENT	Marek JURCZAK		VI 2012

OBIEKT: Boiska wielofunkcyjne w Tychach przy ul. Osów Nr działki 221/78

INWESTOR: Tychy - Miasto na prawach powiatu ul. Niepodległości 49, 45-100 Tychy

SKALA: 1:500

NR RYSUNKU: ZT-I

"KOSZT-BUD"
Dariusz MAJER
44-194 KNURÓW

KOSZT-BUD
ZAKŁAD USŁUG
PROJEKTOWO-KONSTRUKCYJNYCH
I NADZORU INWESTYCYJNEGO