



SKALA 1 : 10 000

granicze obszaru planu

WYRYS ZE "STUDIUM UWARUNKOWAŃ I KIERUNKÓW ZAGOSPODAROWANIA PRZESTRZENNEGO MIASTA TYCHY" ZATWIERDZONEGO UCHWAŁĄ NR 0150/III/40/2002 RADY MIASTA TYCHY Z DNIA 18 GRUDNIA 2002 R. Z PÓŹN. ZM KIERUNKI POLITYKI PRZESTRZENNEJ W ZAKRESIE PRZEZNACZENIA TERENU

OZNACZENIA


ZASADY KSZTAŁTOWANIA STRUKTURY PRZESTRZENNEJ

KIERUNKI PRZEZNACZENIA TERENÓW

- PU - obszary przemysłowo-usługowe
- MW - obszary zabudowy mieszkaniowej wielorodzinnej

KIERUNKI ROZWOJU UKŁADU DROGOWEGO

- KDG - droga główna
- KEZ - droga zbiorcza
- KEL - droga lokalna
- POZOSTALE
- trasy rowerowe (strefy, placowki)

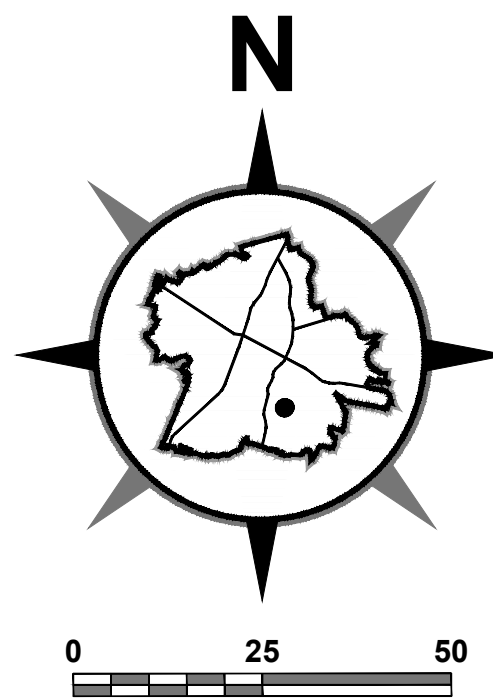

LEGENDA

OZNACZENIA OBOWIĄZUJĄCE

- granice obszaru planu
- linie rozgraniczające tereny o różnym przeznaczeniu lub różnych zasadach zagospodarowania
- 1MW-4MW tereny zabudowy mieszkaniowej wielorodzinnej
- 5U-7U tereny zabudowy usługowej
- 8ZP-10ZP tereny zieleni urządzonej
- 11KS-13KS tereny komunikacji w zakresie miejsc parkingowych
- 14E teren infrastruktury technicznej w zakresie zaopatrzenia w energię elektryczną
- 15T teren infrastruktury technicznej w zakresie telekomunikacji
- kierunki powiązań komunikacji pieszej do zachowania
- kierunki powiązań komunikacji pieszej do kształtowania
- strefa A - dopuszczalnej lokalizacji garaży

OZNACZENIA INFORMACYJNE

- w Ø.... istniejąca sieć wodociągowa
- g Ø.... istniejąca sieć gazowa
- ks Ø.... istniejąca sieć kanalizacji sanitarnej
- kd Ø.... istniejąca sieć kanalizacji deszczowej
- e.... istniejąca sieć elektroenergetyczna
- CX.... istniejąca sieć ciepłownicza

OSRODEK DOKUMENTACJI GEODEZYJNO-KARTOGRAFICZNEJ
 Poświadczam zgodność niniejszej mapy z oryginałem przyjętym do państwowego zasobu geodezyjnego i kartograficznego w dniu ... i zaświadczam, że mapę sporządziłem na podstawie danych geodezyjnych i wiodącej sieci uzbrojenia terenu.
 Nie wyklucza się istnienia w terenie innych przewodów, o których brak informacji wynika z zasobów historycznych lub niedopełnienia przepisów zgłoszenia do inżynierów i Listwa Przewodów Geodezyjnych i Kartograficznych - Dz. U. z 2010r. Nr 193, poz. 1287, jt.)
 REPRODUKOWANIE, ROZPOWISZCZANIE I ROZPROWADZANIE niniejszego dokumentu jest wzbronione z wyjątkiem wariantu 138 ustawy z dnia 17 maja 1989 r. - Prawo geodezyjne i kartograficzne - art. 138 pkt 1, 2, 3, 100.
 Tychy, 15.08.2011
 247701_1209223129201115-08-20114

ZAŁĄCZNIK NR 1

DO UCHWAŁY NR
 RADY MIASTA TYCHY
 Z DNIA

W SPRAWIE ZMIANY MIEJSCOWEGO PLANU ZAGOSPODAROWANIA PRZESTRZENNEGO DLA OBSZARU POŁOŻONEGO W REJONIE ULIC: CIELMICKIEJ, TOWAROWEJ I STREFOWEJ W TYCHACH

RYSUNEK PLANU SKALA 1 : 1 000