

25.10.2021
MSZ



WZU 11138.2021
GMINA MIASTA TYCHY

al. Niepodległości 49; 43-100 Tychy
tel. 32 776 33 33; fax 32 776 33 44
www.umtychy.pl; poczta@umtychy.pl
NIP: 646 00 13 450; REGON: 276255507

MSZ
25 PAŹ. 2021
[Signature]

WYDZIAŁ GEODEZJI

Tychy, 22 października 2021 r.

GWG.6620.106.2021



Wydział Planowania
Przestrzennego i Urbanistyki
w miejscu

W związku z pismem o numerze GWP.671.3.2021.MSZ, informuję, że działka inwestycyjna położona przy ul. Kopernika o numerze 5349/26 obręb Tychy:

- nie podlega wyłączeniu z produkcji rolniczej w rozumieniu przepisów ustawy z dnia 3 lutego 1995 r. o ochronie gruntów rolnych i leśnych,
- informację o sieciach uzbrojenia terenu, które zostały ujawnione w Państwowym Zasobie Geodezyjnym i Kartograficznym przedstawiona została na mapie zasadniczej sporządzonej dla działki nr 5349/26 obręb Tychy i stanowi załącznik do niniejszego pisma,
- przy północnej granicy działki nr 5349/26, uzgodniono pozytywnie projekt modernizacji istniejącej sieci En (oświetleniowej), będący przedmiotem narady koordynacyjnej o numerze GWG - ZUD.6630.249.2019.

Z poważaniem

NACZELNIK
Wydziału Geodezji
[Signature]
mgr inż. Paweł Ruskowski


Załącznik:
- mapa zasadnicza

Otrzymują:
1. adresat
2. GWG – a/a

Sporządził J. Bielenin

MAPA ZASADNICZA SKALA 1:1000

Układ odniesienia: PL-ETRF89, układ wsp. płaskich: PL-2000 strefa 6 (18°), układ wys.: PL-EVRF2007-NH

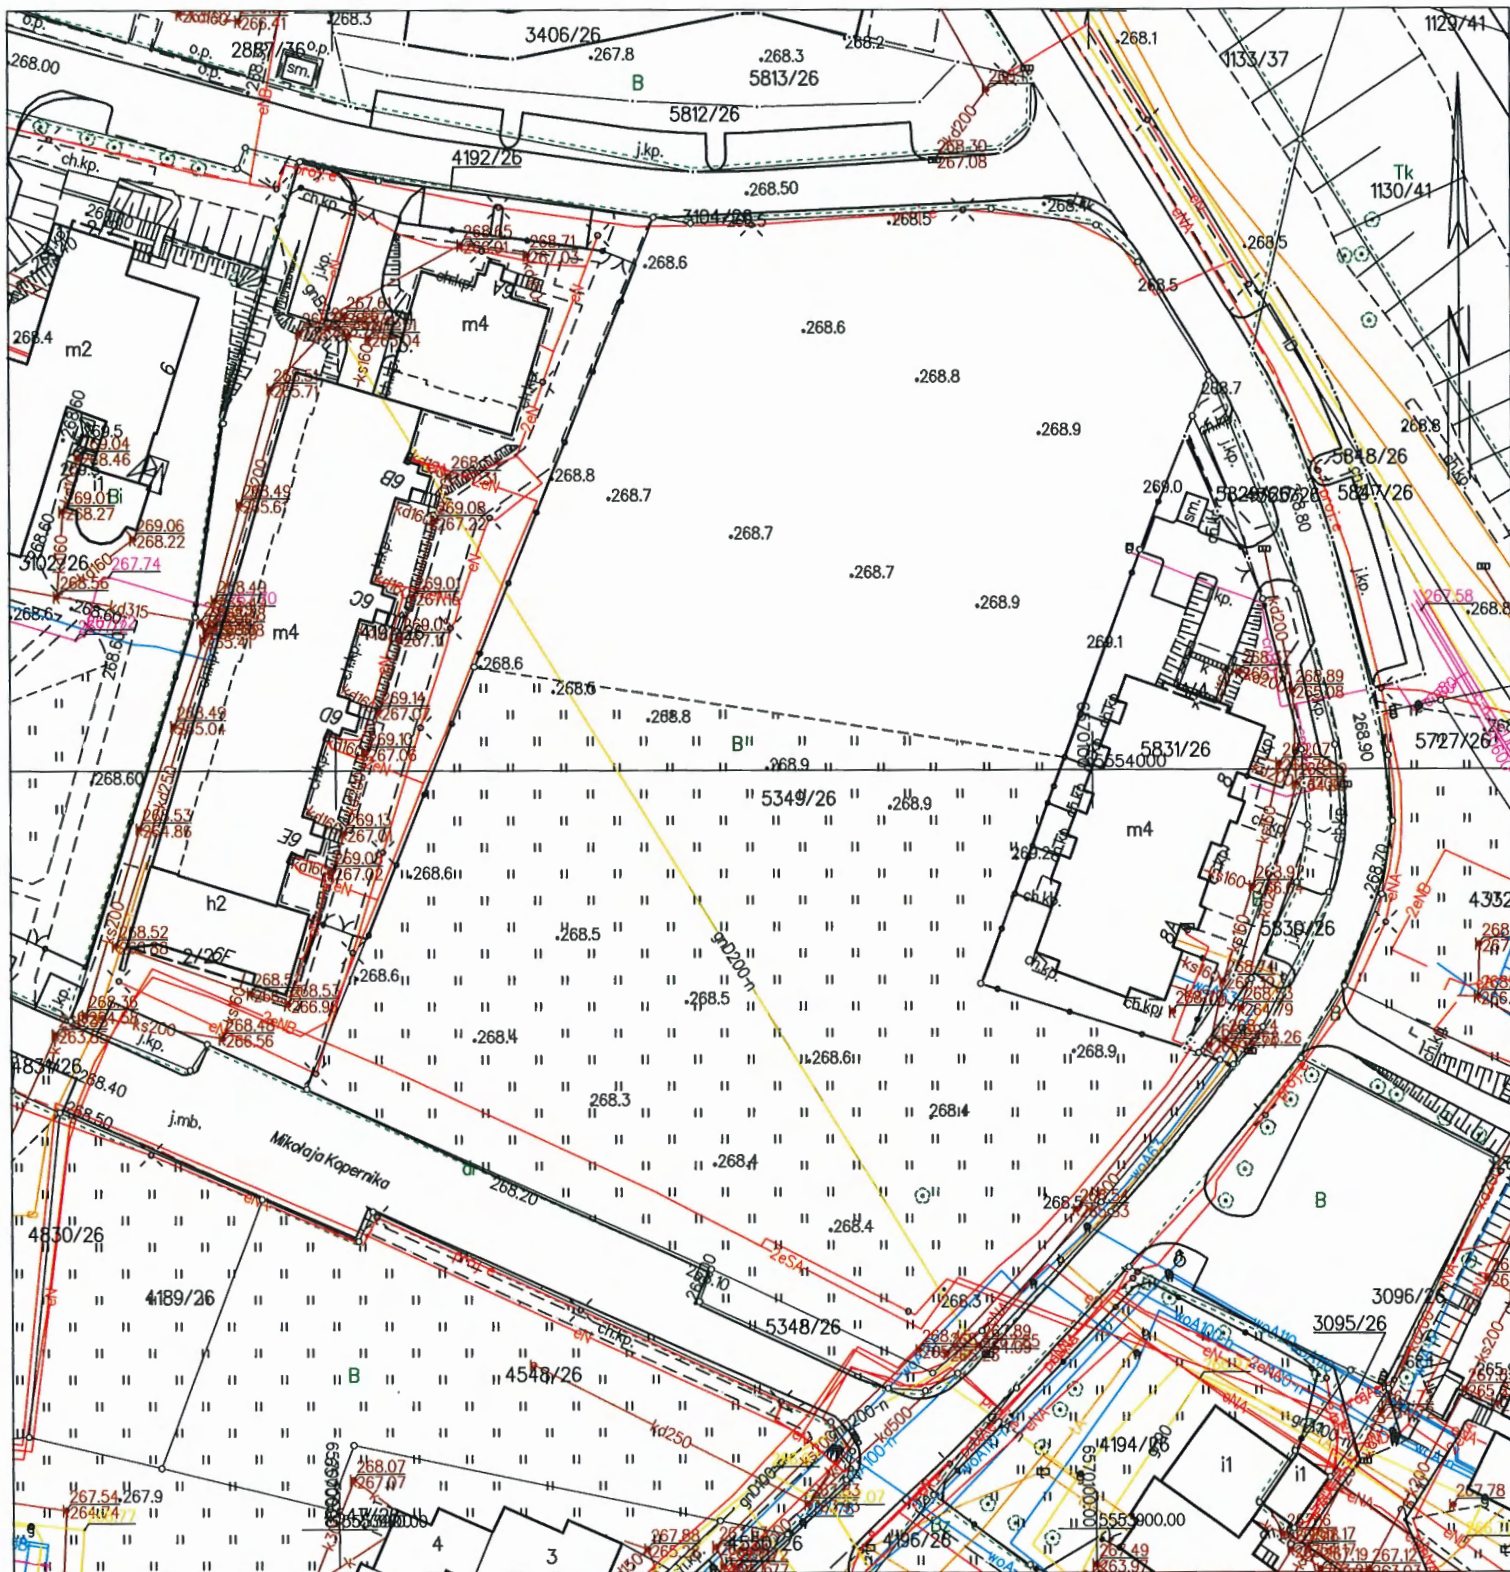

Tychy dn. 21.10.2021
Sporządził(a) wydruk: Jacek Blelenin

Nazwa organu prowadzącego państwowy zasób geodezyjny i kartograficzny	PREZYDENT MIASTA TYCHY
Identyfikator ewidencyjny materiału zasobu	P.2477.2002.1
Nazwa materiału zasobu	mapa zasadnicza
Data wykonania kopii materiału zasobu	2021.10.21
Imię, nazwisko i podpis osoby reprezentującej organ	