




Z A Ł A C Z N I K N R 1
DO UCHWAŁY NR 000/000/26
RADY MIASTA TYCHY Z DNIA XX XXXXXX 2026 r.
**MIEJSCOWY PLAN ZAGOSPODAROWANIA PRZESTRZENNEGO
DLA DWÓCH OBSZARÓW POŁOŻONYCH W REJONIE
ULICY LOKALNEJ I DOLINY RZEKI GOSTYNIA W TYCHACH**

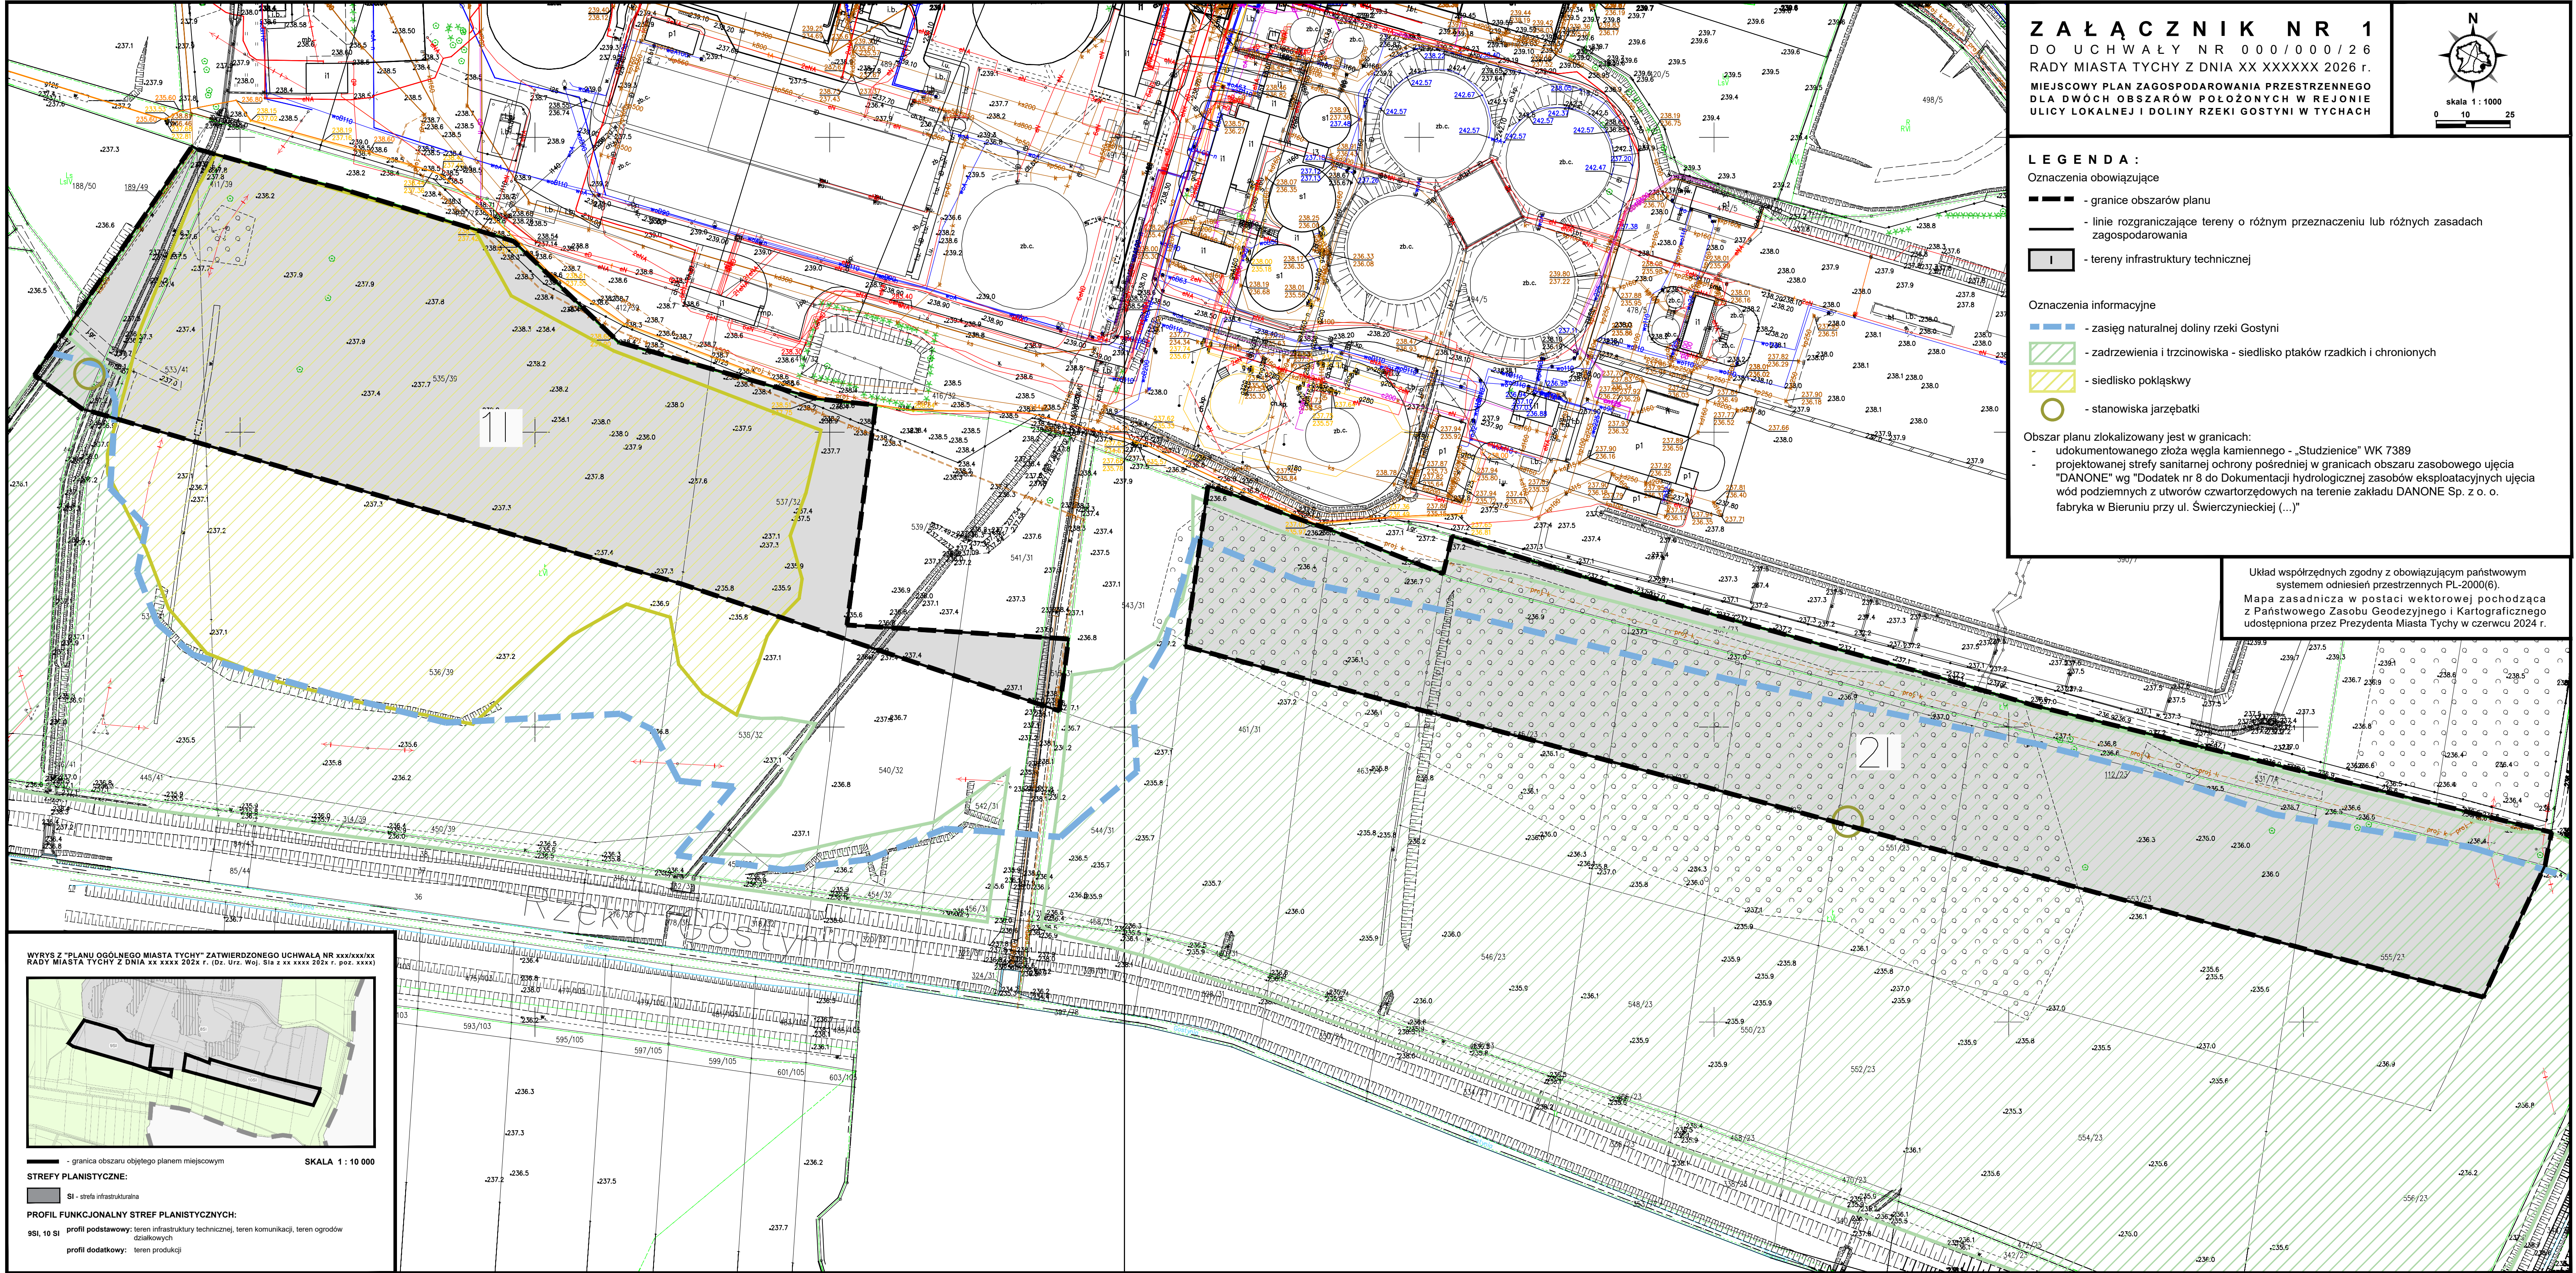

- LEGENDA :**
Oznaczenia obowiązujące
- granice obszarów planu
 - linie rozgraniczające tereny o różnym przeznaczeniu lub różnych zasadach zagospodarowania
 - tereny infrastruktury technicznej

- Oznaczenia informacyjne
- zasięg naturalnej doliny rzeki Gostyni
 - zadrzewienia i trzcinowiska - siedlisko ptaków rzadkich i chronionych
 - siedlisko pokłąskwy
 - stanowiska jarzębaki

Obszar planu zlokalizowany jest w granicach:
- udokumentowanego złoża węgla kamiennego - „Studzienice” WK 7389
- projektowanej strefy sanitarnej ochrony pośredniej w granicach obszaru zasobowego ujęcia “DANONE” wg “Dodatek nr 8 do Dokumentacji hydrologicznej zasobów eksploatacyjnych ujęcia wód podziemnych z utworów czwartorzędowych na terenie zakładu DANONE Sp. z o. o. fabryka w Bieruniu przy ul. Świerczynieckiej (...)”

Układ współrzędnych zgodny z obowiązującym państwowym systemem odniesień przestrzennych PL-2000(6).
Mapa zasadnicza w postaci wektorowej pochodząca z Państwowego Zasobu Geodezyjnego i Kartograficznego udostępniona przez Prezydenta Miasta Tychy w czerwcu 2024 r.

WYRYS Z "PLANU OGÓLNEGO MIASTA TYCHY" ZATWIERDZONEGO UCHWAŁĄ NR xxx/xxx/xx RADY MIASTA TYCHY Z DNIA xx xxxx 202x r. (Dz. Urz. Woj. Ślą z xx xxx 202x r. poz. xxxx)



- granica obszaru objętego planem miejscowym
- STREFY PLANISTYCZNE:**
- SI - strefa infrastrukturalna
- PROFIL FUNKCJONALNY STREF PLANISTYCZNYCH:**
- SSI, 10 SI profil podstawowy: teren infrastruktury technicznej, teren komunikacji, teren ogrodów działkowych
- profil dodatkowy: teren produkcji

SKALA 1 : 10 000