

**ZARZĄDZENIE NR 0050/ 352 /12**  
**PREZYDENTA MIASTA TYCHY**  
**z dnia 20 grudnia 2012 r.**

**w sprawie przekazania Osiedlu „Stare Tychy” części działki nr 221/75**

Na podstawie art. 30 ust. 2 pkt 3 w zw. z art. 48 ust. 1 ustawy z dnia 8 marca 1990 r. o samorządzie gminnym (Dz. U. z 2001 r. Nr 142, poz. 1591, z późn. zm.) oraz § 24 Statutu Osiedla stanowiącego Załącznik do Uchwały Nr 0150/XLI/925/10 Rady Miasta Tychy z dnia 25 marca 2010 r.

**zarządza się, co następuje:**

§ 1

Przekazać do korzystania Radzie Osiedla „Stare Tychy” nieruchomość gruntową obejmującą część działki oznaczonej nr kat. 221/75 o łącznej pow. 1000 m<sup>2</sup>, zapisaną w księdze wieczystej KA1T/00022434/1, stanowiącą własność Gminy Miasta Tychy.

§ 2

Wyżej powołana nieruchomość zostaje przekazana na cele boiska wielofunkcyjnego wraz z zapleczem dla dzieci i młodzieży w dzielnicy Mąkołowiec - według załączonej mapy.

§ 3

1. Przekazane mienie należy używać zgodnie z jego przeznaczeniem i zasadami określonymi w Statucie Osiedla.
2. Koszty utrzymania w należyтым stanie boiska wielofunkcyjnego, w tym remonty i naprawy oraz utrzymanie letnie i zimowe, pokrywane będą ze środków finansowych Osiedla „Stare Tychy”.
3. Nakłady poniesione przez Osiedle „Stare Tychy” na przekazane mienie nie podlegają zwrotowi.

§ 4


Za wykonanie Zarządzenia odpowiedzialny jest Naczelnik Wydziału Gospodarki Nieruchomościami.

§ 5

Zarządzenie wchodzi w życie z dniem podpisania.

# SKALA 1:500

Wykaz do Wyodrębnienia  
nr 0050/352/12.05 Przewodnika  
Miasta Tychy z dn. 20 grudnia 2012r.

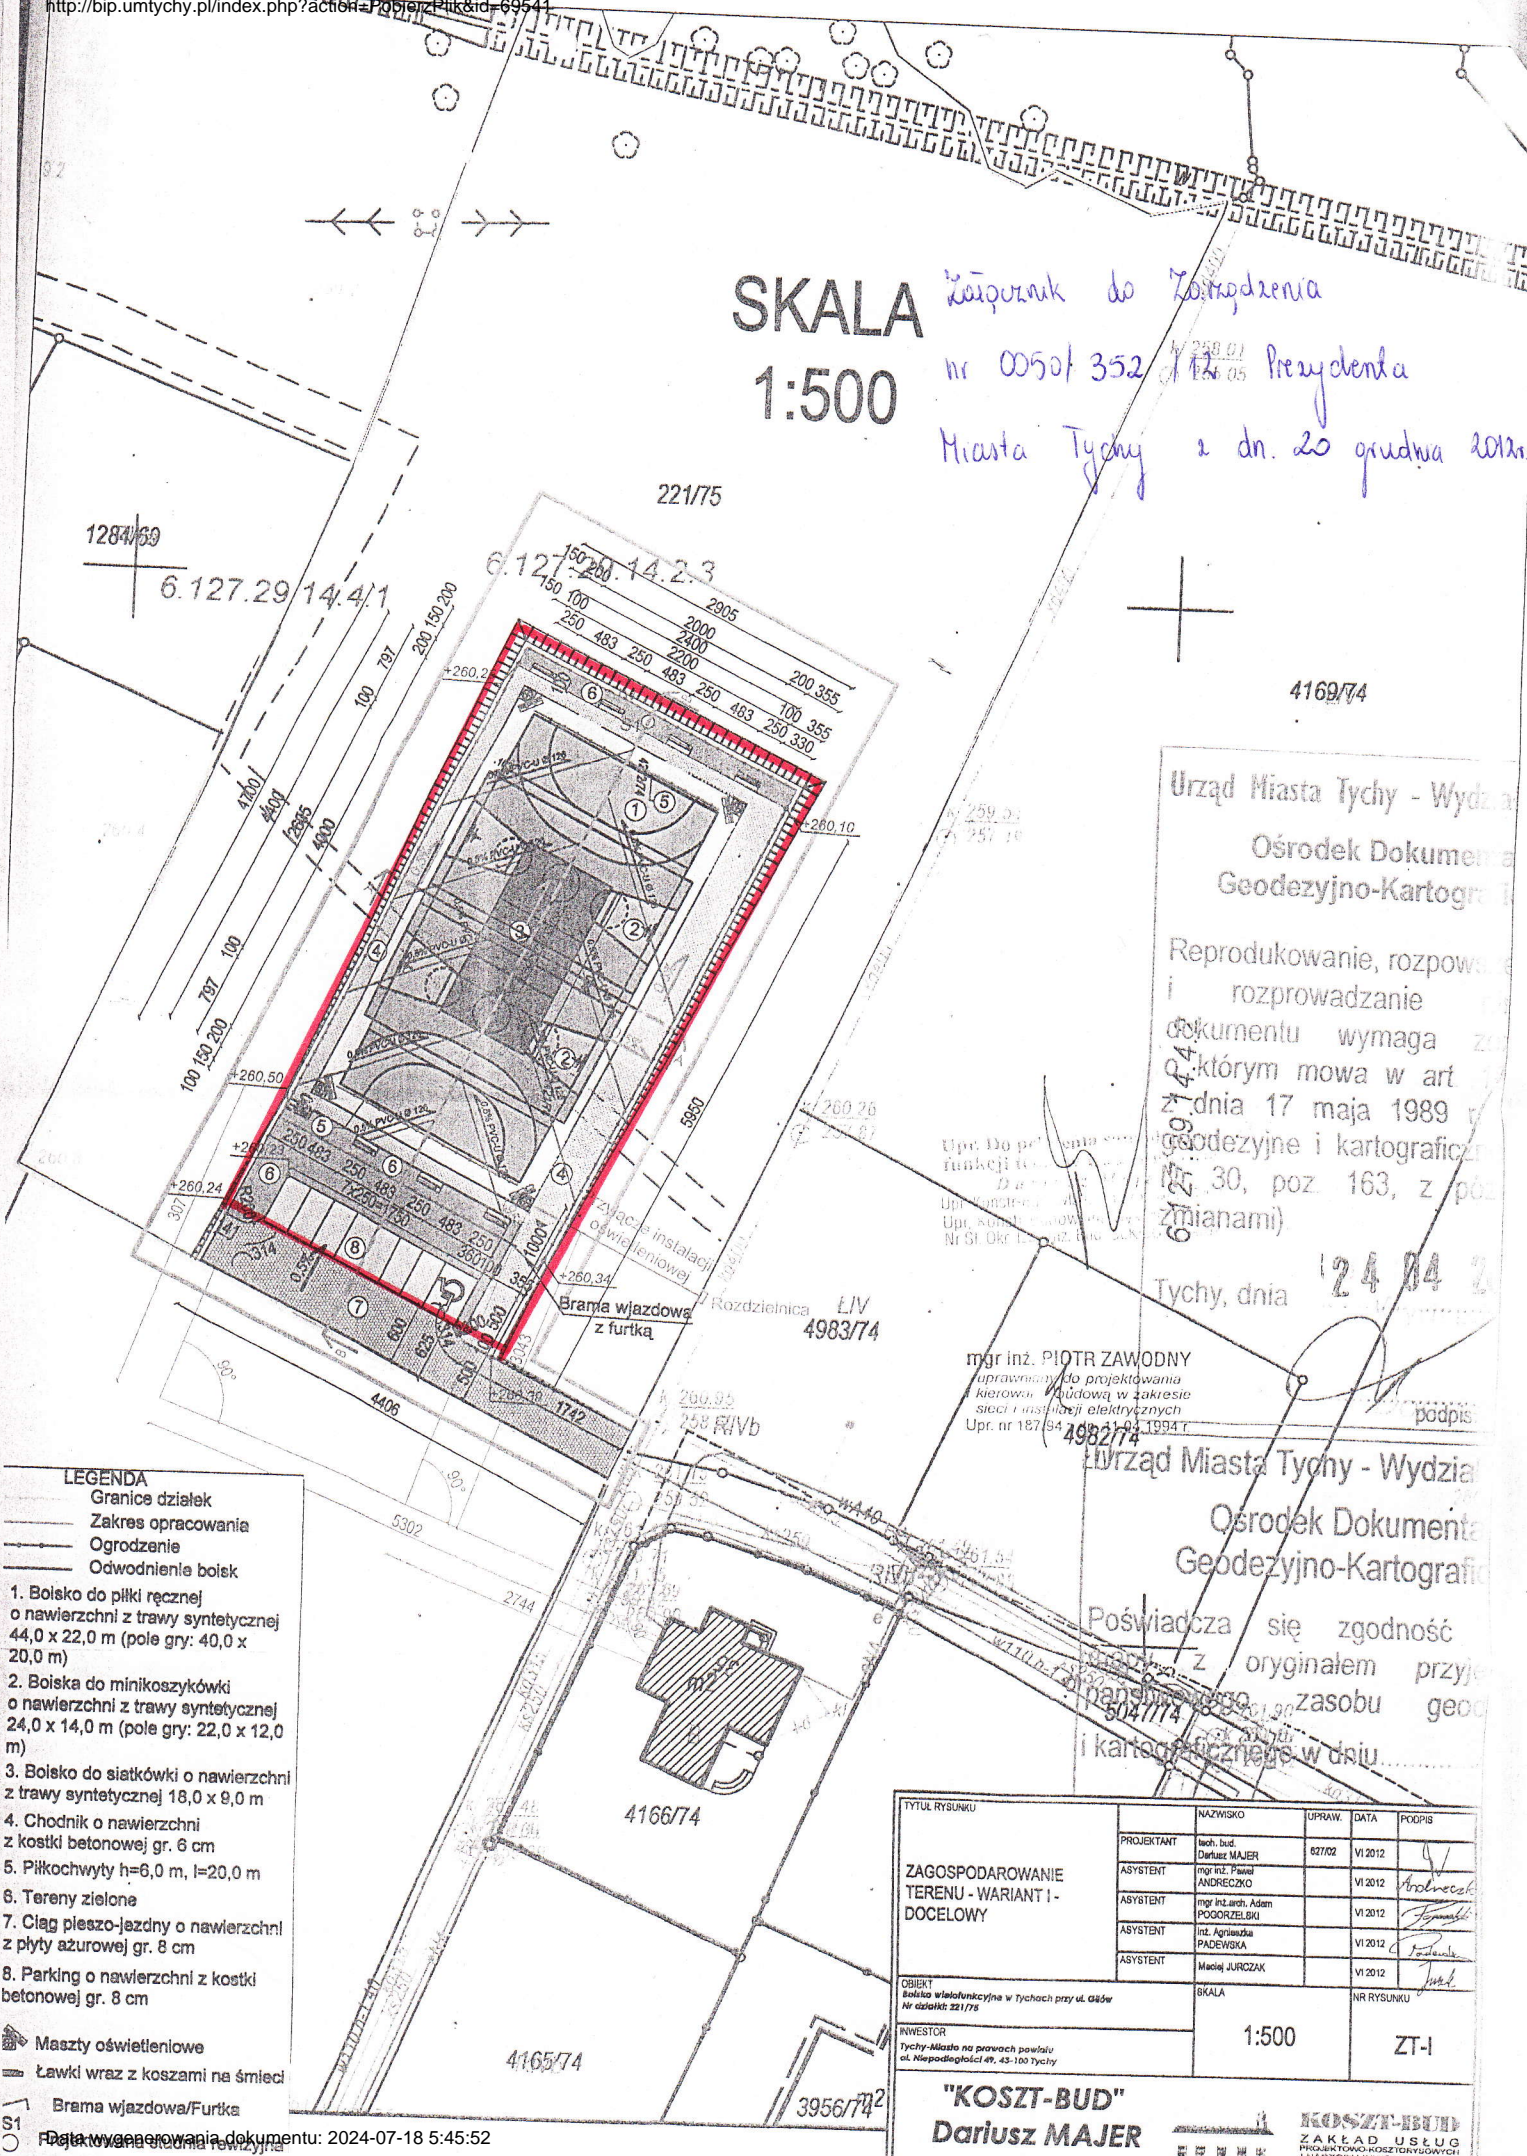

Urząd Miasta Tychy - Wydział  
Ośrodek Dokumentacji  
Geodezyjno-Kartograficznej

Reprodukowanie, rozpowszechnianie i rozprowadzanie niniejszego dokumentu wymaga zgody, z którą mowa w art. 17 § 1 pkt 4.4 Rozporządzenia z dnia 17 maja 1989 r. w sprawie geodezyjne i kartograficzne zmianami)

Tychy, dnia 24 04 2012

mgr inż. PIOTR ZAWODNY  
uprawniony do projektowania i kierowania budową w zakresie sieci i instalacji elektrycznych  
Upr. nr 187/94-4982/74

Urząd Miasta Tychy - Wydział  
Ośrodek Dokumentacji  
Geodezyjno-Kartograficznej

Poświadczam się zgodność z oryginałem przyjętym do zasobu geodezyjno-kartograficznego w dniu 04 04 2012

- LEGENDA**
- Granice działek
  - Zakres opracowania
  - Ogrodzenie
  - Odwodnienie boisk
1. Boisko do piłki ręcznej o nawierzchni z trawy syntetycznej 44,0 x 22,0 m (pole gry: 40,0 x 20,0 m)
  2. Boiska do minikoszykówki o nawierzchni z trawy syntetycznej 24,0 x 14,0 m (pole gry: 22,0 x 12,0 m)
  3. Boisko do siatkówki o nawierzchni z trawy syntetycznej 18,0 x 9,0 m
  4. Chodnik o nawierzchni z kostki betonowej gr. 6 cm
  5. Piłkochwyty h=6,0 m, l=20,0 m
  6. Tereny zielone
  7. Ciąg pieszo-jazdny o nawierzchni z płyty ażurowej gr. 8 cm
  8. Parking o nawierzchni z kostki betonowej gr. 8 cm
- ☛ Maszty oświetleniowe
  - ☛ Ławki wraz z koszami na śmieci
  - ☛ Brama wjazdowa/Furtka

TYTUL RYSUNKU	NAMYSKO	UPRAW.	DATA	PODPIS
ZAGOSPODAROWANIE TERENU - WARIANT I - DOCELOWY	PROJEKTANT	inż. bud. Dariusz MAJER	07/02	VI 2012
	ASYSTENT	mgr inż. Paweł ANDRZEJCZAK		VI 2012
	ASYSTENT	mgr inż. arch. Adam POGORZELSKI		VI 2012
	ASYSTENT	inż. Agnieszka PADEWSKA		VI 2012
	ASYSTENT	Marek JURCZAK		VI 2012
OBIEKT	Boisko wielofunkcyjna w Tychach przy ul. Górowej nr działki 221/75	SKALA	NR RYSUNKU	
INWESTOR	Tychy-Miasto na prawach powiatu ul. Niepodległości 49, 43-100 Tychy	1:500	ZT-I	

**"KOSZT-BUD"**  
Dariusz MAJER  
44-194 KNURÓW

**KOSZT-BUD**  
ZAKŁAD USŁUG  
PROJEKTOWO-KONSTRUKCYJNYCH  
I NADZORU INWESTORSKIEGO