

PROJEKT M.P.Z.P. WYŁOŻENIE DO PUBLICZNEGO WGLADU  
OD 5 MARCA 2013 R. DO 29 MARCA 2013 R.

WYRYS ZE "STUDIUM UWARUNKOWAŃ I KIERUNKÓW ZAGOSPODAROWANIA PRZESTRZENNEGO MIASTA TYCHY" ZATWIERDZONEGO UCHWAŁĄ NR 0150/III/40/2002 RADY MIASTA TYCHY Z DNIA 18 GRUDNIA 2002 R. Z PÓŹN. ZM

KIERUNKI POLITYKI PRZESTRZENNEJ W ZAKRESIE PRZEZNACZENIA TERENU

OZNACZENIA  
granicze obszaru planu

SKALA 1 : 20 000


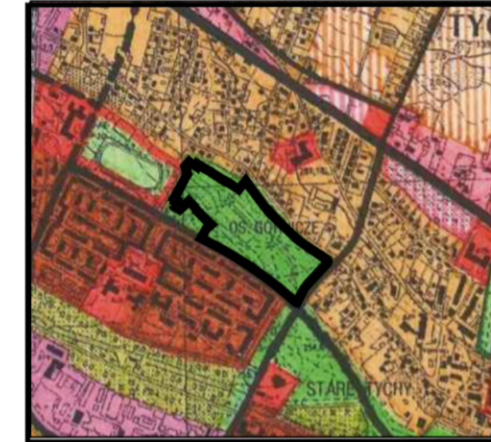


Table with 2 columns: OZNACZENIA and their corresponding symbols. It lists various land use categories such as 'TERENY OBYWATELSTWA', 'TERENY DZIAŁALNOŚCI KULTURALNO-REKREACYJNEJ', and 'TERENY DZIAŁALNOŚCI WYPROSZEKOWAŃ I WYKONAWCZYCH'.

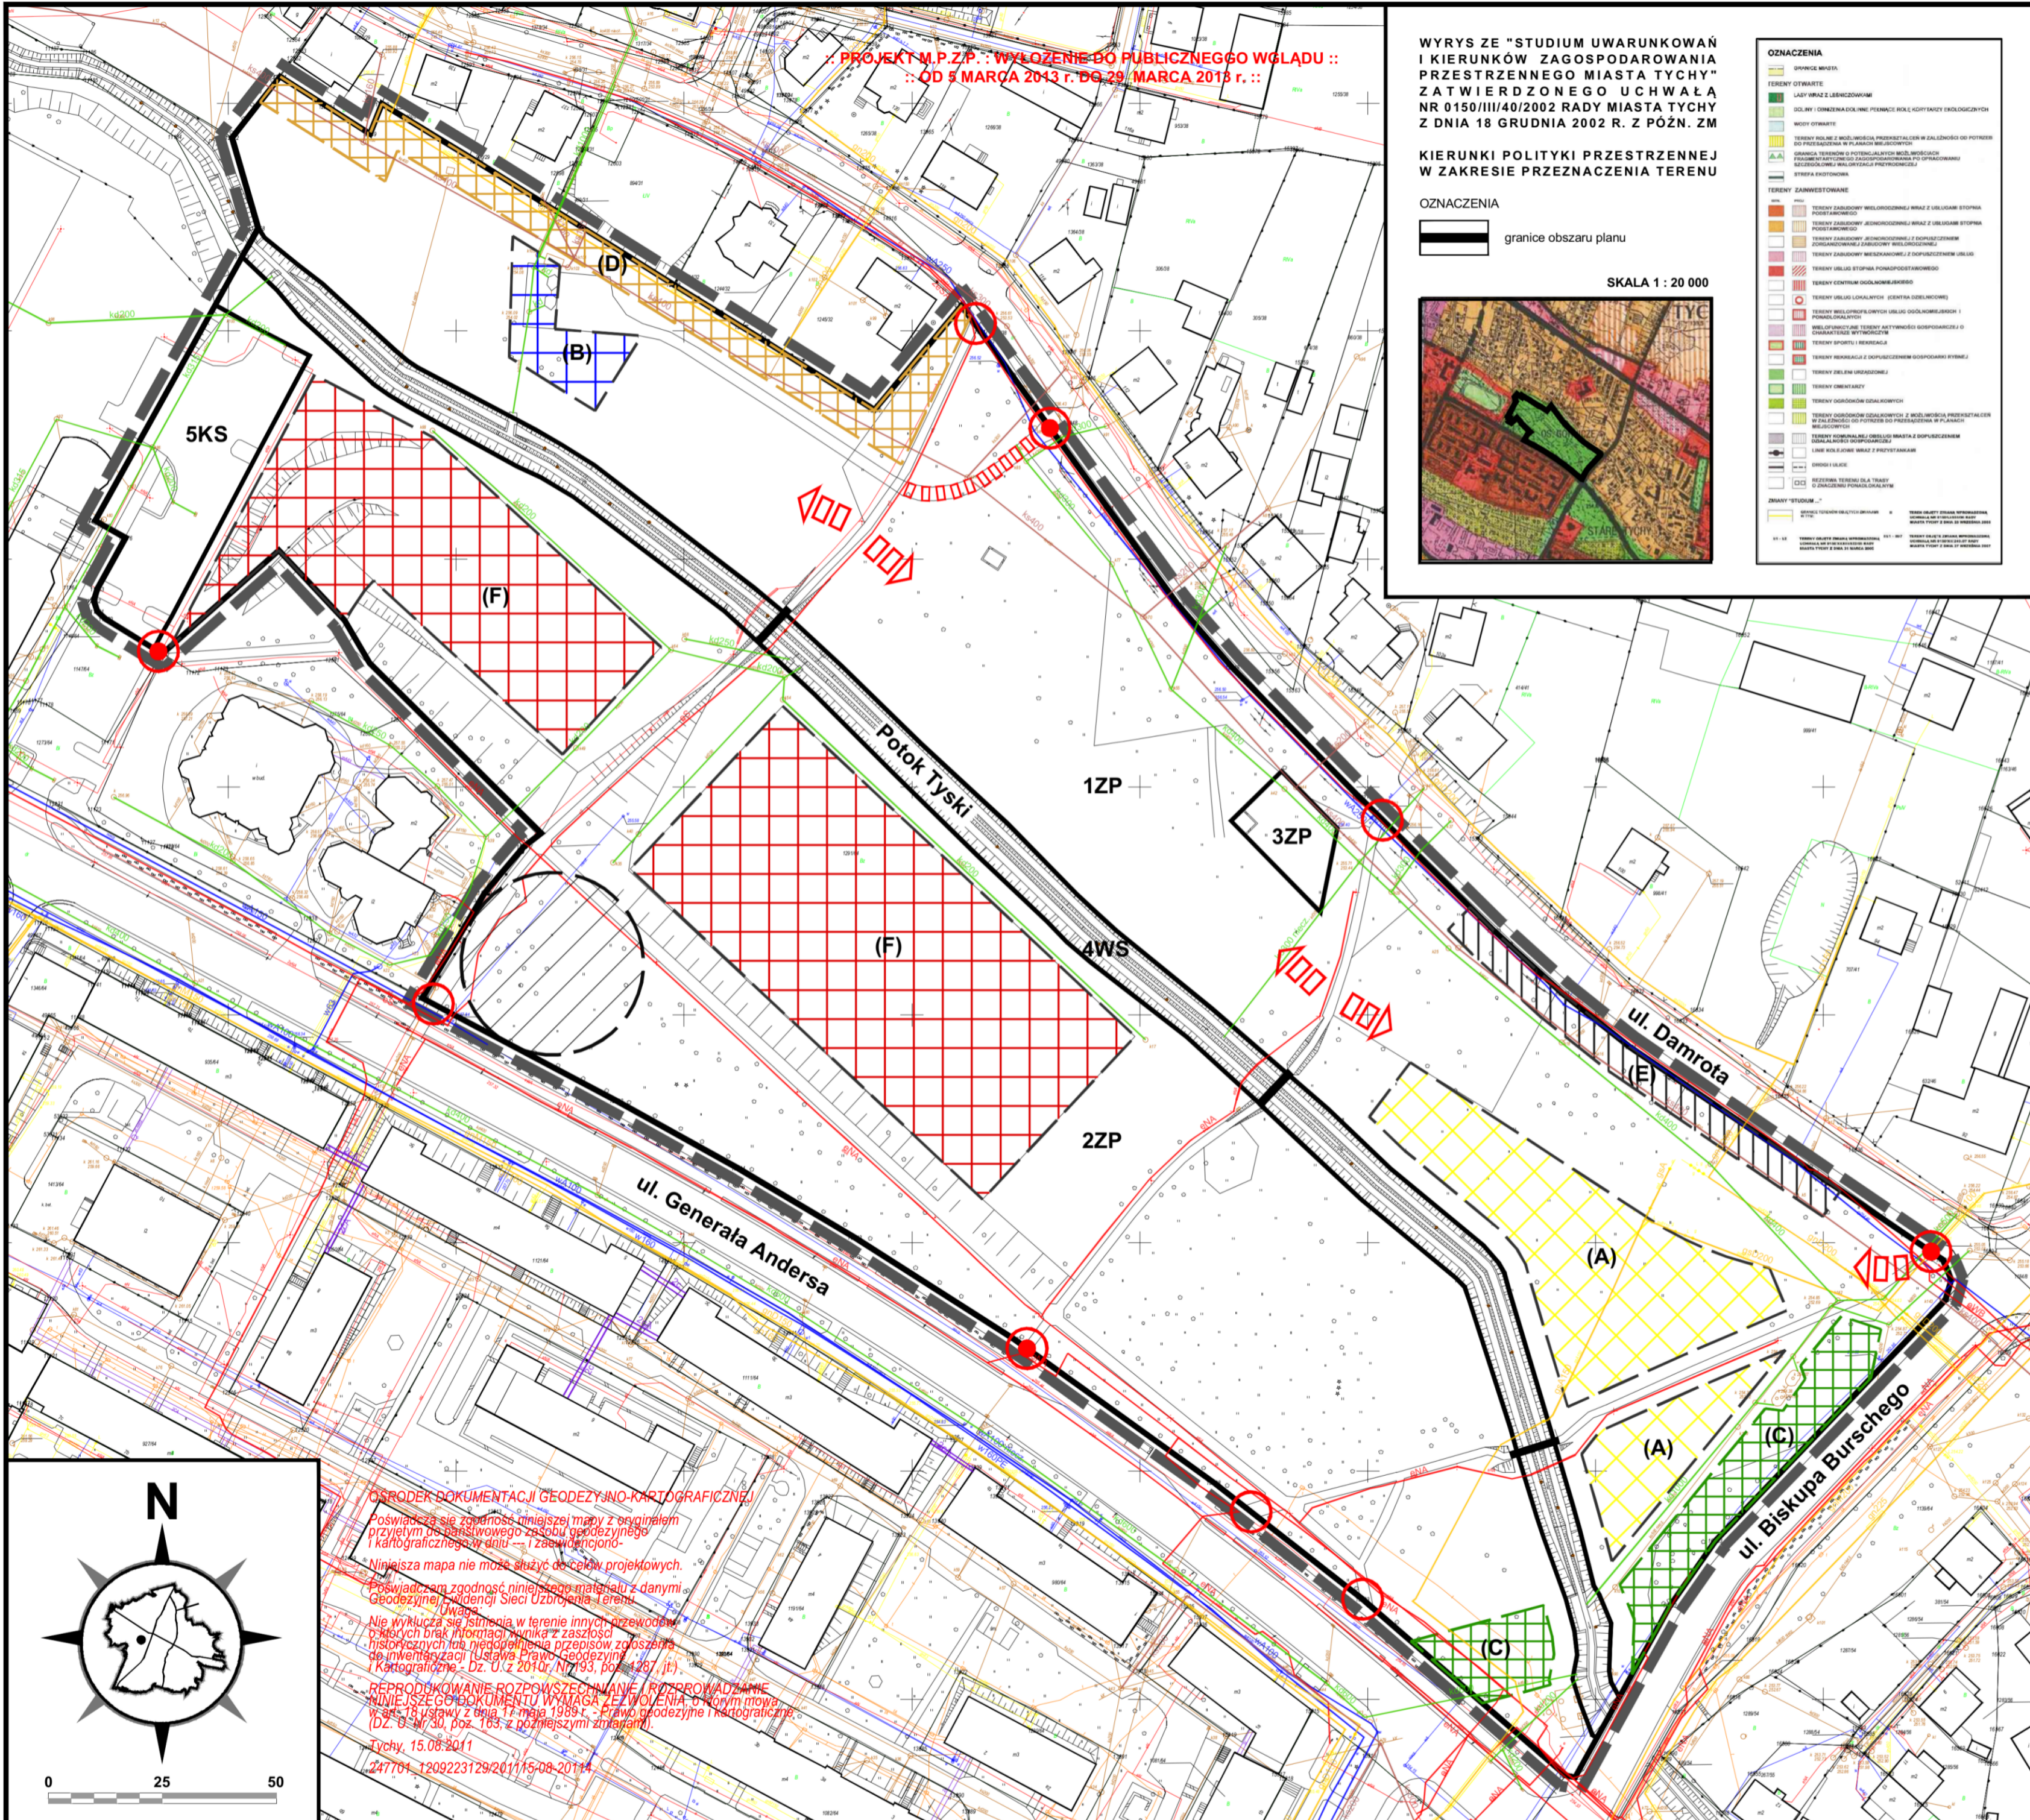

# ZAŁĄCZNIK NR 1

DO UCHWAŁY NR .....  
RADY MIASTA TYCHY  
Z DNIA .....  
W SPRAWIE MIEJSCOWEGO PLANU ZAGOSPODAROWANIA PRZESTRZENNEGO DLA OBSZARU OBEJMUJĄCEGO PARK GÓRNICZY W TYCHACH

RYSunek PLANU SKALA 1 : 1 000

## LEGENDA

- OZNACZENIA OBOWIĄZUJĄCE
- granice obszaru planu
- linie rozgraniczające tereny o różnym przeznaczeniu lub różnych zasadach zagospodarowania
- 1ZP - 3ZP tereny zieleni urządzonej
- 4WS teren wody powierzchniowej śródlądowej
- 5KS teren komunikacji w zakresie miejsc parkingowych
- (A) strefa A - strefa dopuszczalnej lokalizacji placów zabaw
- (B) strefa B - strefa dopuszczalnej lokalizacji urządzeń i elementów małej architektury służących cichej rekreacji
- (C) strefa C - strefa zieleni izolacyjnej
- (D) strefa D - strefa stykowa z zabudową jednorodną
- (E) strefa E - strefa dopuszczalnej lokalizacji miejsc parkingowych
- (F) strefa F - strefa dopuszczalnej lokalizacji terenowych obiektów sportu
- kierunki projektowanych powiązań pieszych
- ścieżka parkowa o funkcji ciągu pieszo-jezdnego
- istniejące wejścia do parku wymagające ukształtowania
- OZNACZENIA INFORMACYJNE
- stanowisko archeologiczne nr 101-47/6
- sieć wodociągowa
- sieć ciepłownicza
- sieć gazociągowa
- sieć kanalizacji sanitarnej
- sieć kanalizacji deszczowej
- sieć elektroenergetyczna
- wejścia do parku

OSRODEK DOKUMENTACJI GEODEZYJNO-KARTOGRAFICZNEJ  
Poświadczam zgodność niniejszej mapy z oryginałem przyjętym do państwowego zasobu geodezyjnego i kartograficznego w dniu ... i zaawizacji.  
Niniejsza mapa nie może służyć do celów projektowych.  
Poświadczam zgodność niniejszego materiału z danymi Geodezyjnej i Inżynierskiej Sieci Uzbrojenia Terenu.  
Uwaga:  
Nie wyklucza się istnienia w terenie innych przewodów, kabli i innych urządzeń, których zasobność historycznych lub innych nie została uwzględniona w niniejszym projekcie zagospodarowania terenu.  
REPRODUKOWANIE, ROZPOWIEŚCIANIE I ROZPROWADZANIE NINIEJSZEGO DOKUMENTU WYMAGA ZEZWOLENIA, o którym mowa w art. 18 ustawy z dnia 17 maja 1989 r. - Prawo geodezyjne i kartograficzne (Dz. U. Nr 30, poz. 163, z późniejszymi zmianami).  
Tychy, 15.08.2011  
247701\_1209223129/2011/15-08-2011/14

