

PROJEKT M.P.Z.P. WYŁOŻENIE DO PUBLICZNEGO WGLĄDU  
OD 5 MARCA 2013 R. DO 29 MARCA 2013 R.

WYRYS ZE "STUDIUM UWARUNKOWAŃ I KIERUNKÓW ZAGOSPODAROWANIA PRZESTRZENNEGO MIASTA TYCHY" ZATWIERDZONEGO UCHWAŁĄ NR 0150/III/40/2002 RADY MIASTA TYCHY Z DNIA 18 GRUDNIA 2002 R. Z PÓŹN. ZM

KIERUNKI POLITYKI PRZESTRZENNEJ W ZAKRESIE PRZEZNACZENIA TERENU

OZNACZENIA  
granicze obszaru planu

SKALA 1 : 20 000



Table with 2 columns: OZNACZENIA and description. It lists various land use categories and their corresponding symbols and colors.



# ZAŁĄCZNIK NR 1

DO UCHWAŁY NR .....  
RADY MIASTA TYCHY  
Z DNIA .....  
W SPRAWIE MIEJSCOWEGO PLANU ZAGOSPODAROWANIA PRZESTRZENNEGO DLA OBSZARU OBEJMUJĄCEGO PARK GÓRNICZY W TYCHACH

RYSunek PLANU SKALA 1 : 1 000

## LEGENDA

Table with 2 columns: OZNACZENIA OBOWIĄZUJĄCE and OZNACZENIA INFORMACYJNE. It defines symbols for boundaries, land use zones (1ZP-3ZP, 4WS, 5KS, A-F), pedestrian paths, and utility networks (water, gas, sewer, electricity).

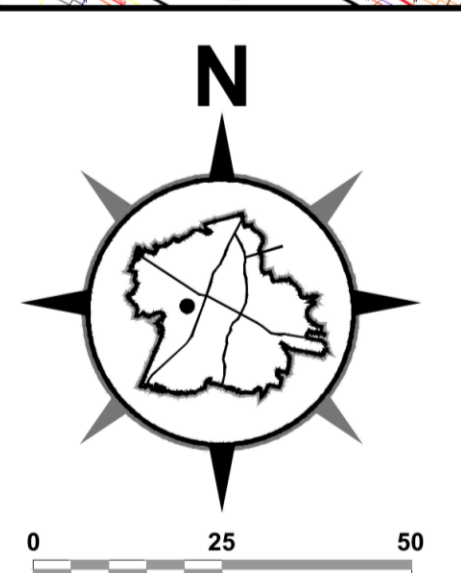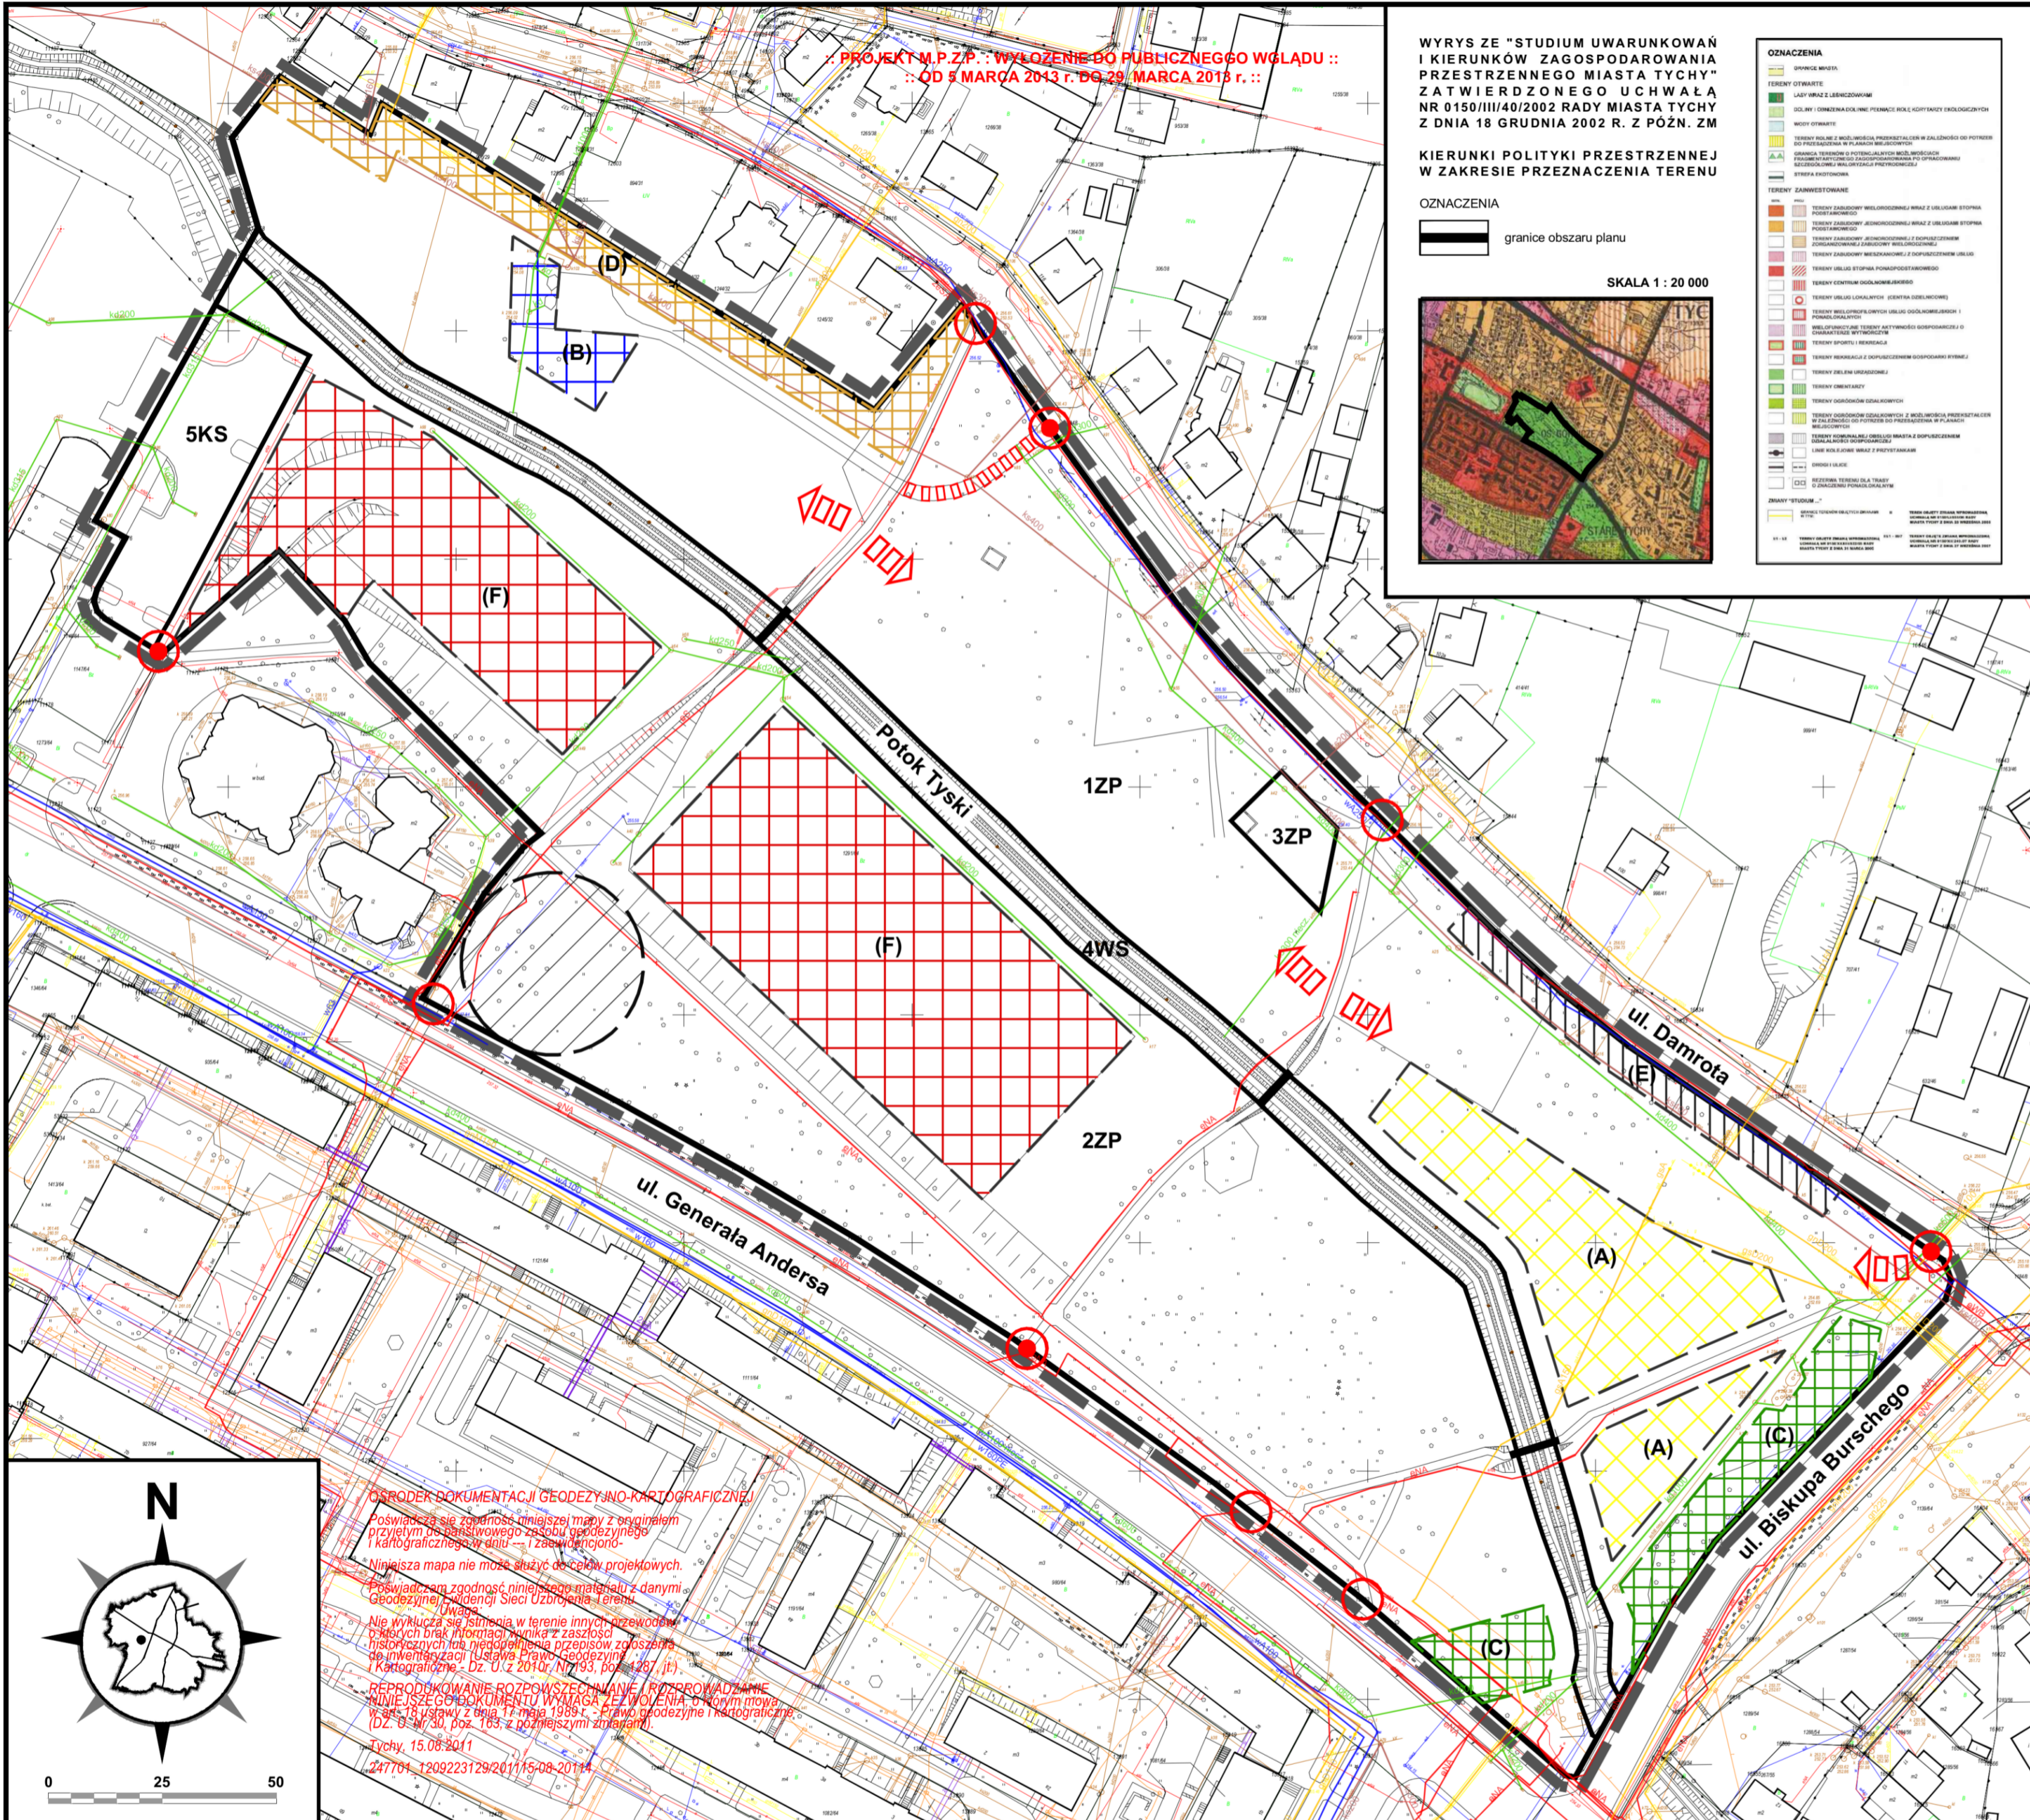

OSRODEK DOKUMENTACJI GEODEZYJNO-KARTOGRAFICZNEJ  
Poświadczam zgodność niniejszej mapy z oryginałem przyjętym do państwowego zasobu geodezyjnego i kartograficznego w dniu ... i zaawizacji.  
Niniejsza mapa nie może służyć do celów projektowych.  
Poświadczam zgodność niniejszego materiału z danymi Geodezyjnej i Inżynierskiej Sieci Uzbrojenia Terenu.  
Uwaga:  
Nie wyklucza się istnienia w terenie innych przewodów, kabli i innych urządzeń, których zasobność historycznych lub innych nie została uwzględniona w niniejszym projekcie.  
REPRODUKOWANIE, ROZPOWISZCZANIE I ROZPROWADZANIE NINIEJSZEGO DOKUMENTU WYMAGA ZEZWOLENIA, o którym mowa w art. 18 ustawy z dnia 17 maja 1989 r. - Prawo geodezyjne i kartograficzne (Dz. U. Nr 30, poz. 163, z późniejszymi zmianami).  
Tychy, 15.08.2011  
247701\_1209223129/2011/15-08-2011/14