

**ZARZĄDZENIE NR 0050/ 60 /13**  
**PREZYDENTA MIASTA TYCHY**  
**z dnia 11 marca 2013 r.**

**w sprawie przekazania w administrowanie części działki nr 221/75**

Na podstawie art. 45 ust. 1 ustawy z dnia 8 marca 1990 r. o samorządzie gminnym (Dz. U. z 2001 r. Nr 142, poz. 1591, z późn. zm.), art. 185 ust. 1 pkt 4 ustawy z dnia 21 sierpnia 1997 r. o gospodarce nieruchomościami (Dz. U. z 2010 r. Nr 102, poz. 651, z późn. zm.) oraz § 4 ust. 2 statutu Miejskiego Ośrodka Sportu i Rekreacji w Tychach,

**zarządza się, co następuje:**

§ 1

Przekazać w administrowanie Miejskiemu Ośrodkowi Sportu i Rekreacji w Tychach nieruchomość obejmującą część działki nr: 221/75 (KA1T/00022434/1) o pow. 1000 m<sup>2</sup> (zgodnie z załącznikiem mapowym) jako własność Gminy Miasta Tychy, zabudowaną boiskiem wielofunkcyjnym wraz z zapleczem.

§ 2

Traci moc Zarządzenie nr 0050/352/12 Prezydenta Miasta Tychy z dnia 20.12.2012 r. w sprawie przekazania Osiedlu „Stare Tychy” części działki nr 221/75.

§ 3


Wykonanie zarządzenia powierza się Naczelnikowi Wydziału Gospodarki Nieruchomościami.

§ 4

Zarządzenie wchodzi w życie z dniem podpisania.

# SKALA 1:500

*Zatwierdzony do zamknięcia*  
*nr 0050/60/13 Prezydenta*  
*Miasta Tychy z dn. 11.03.13*

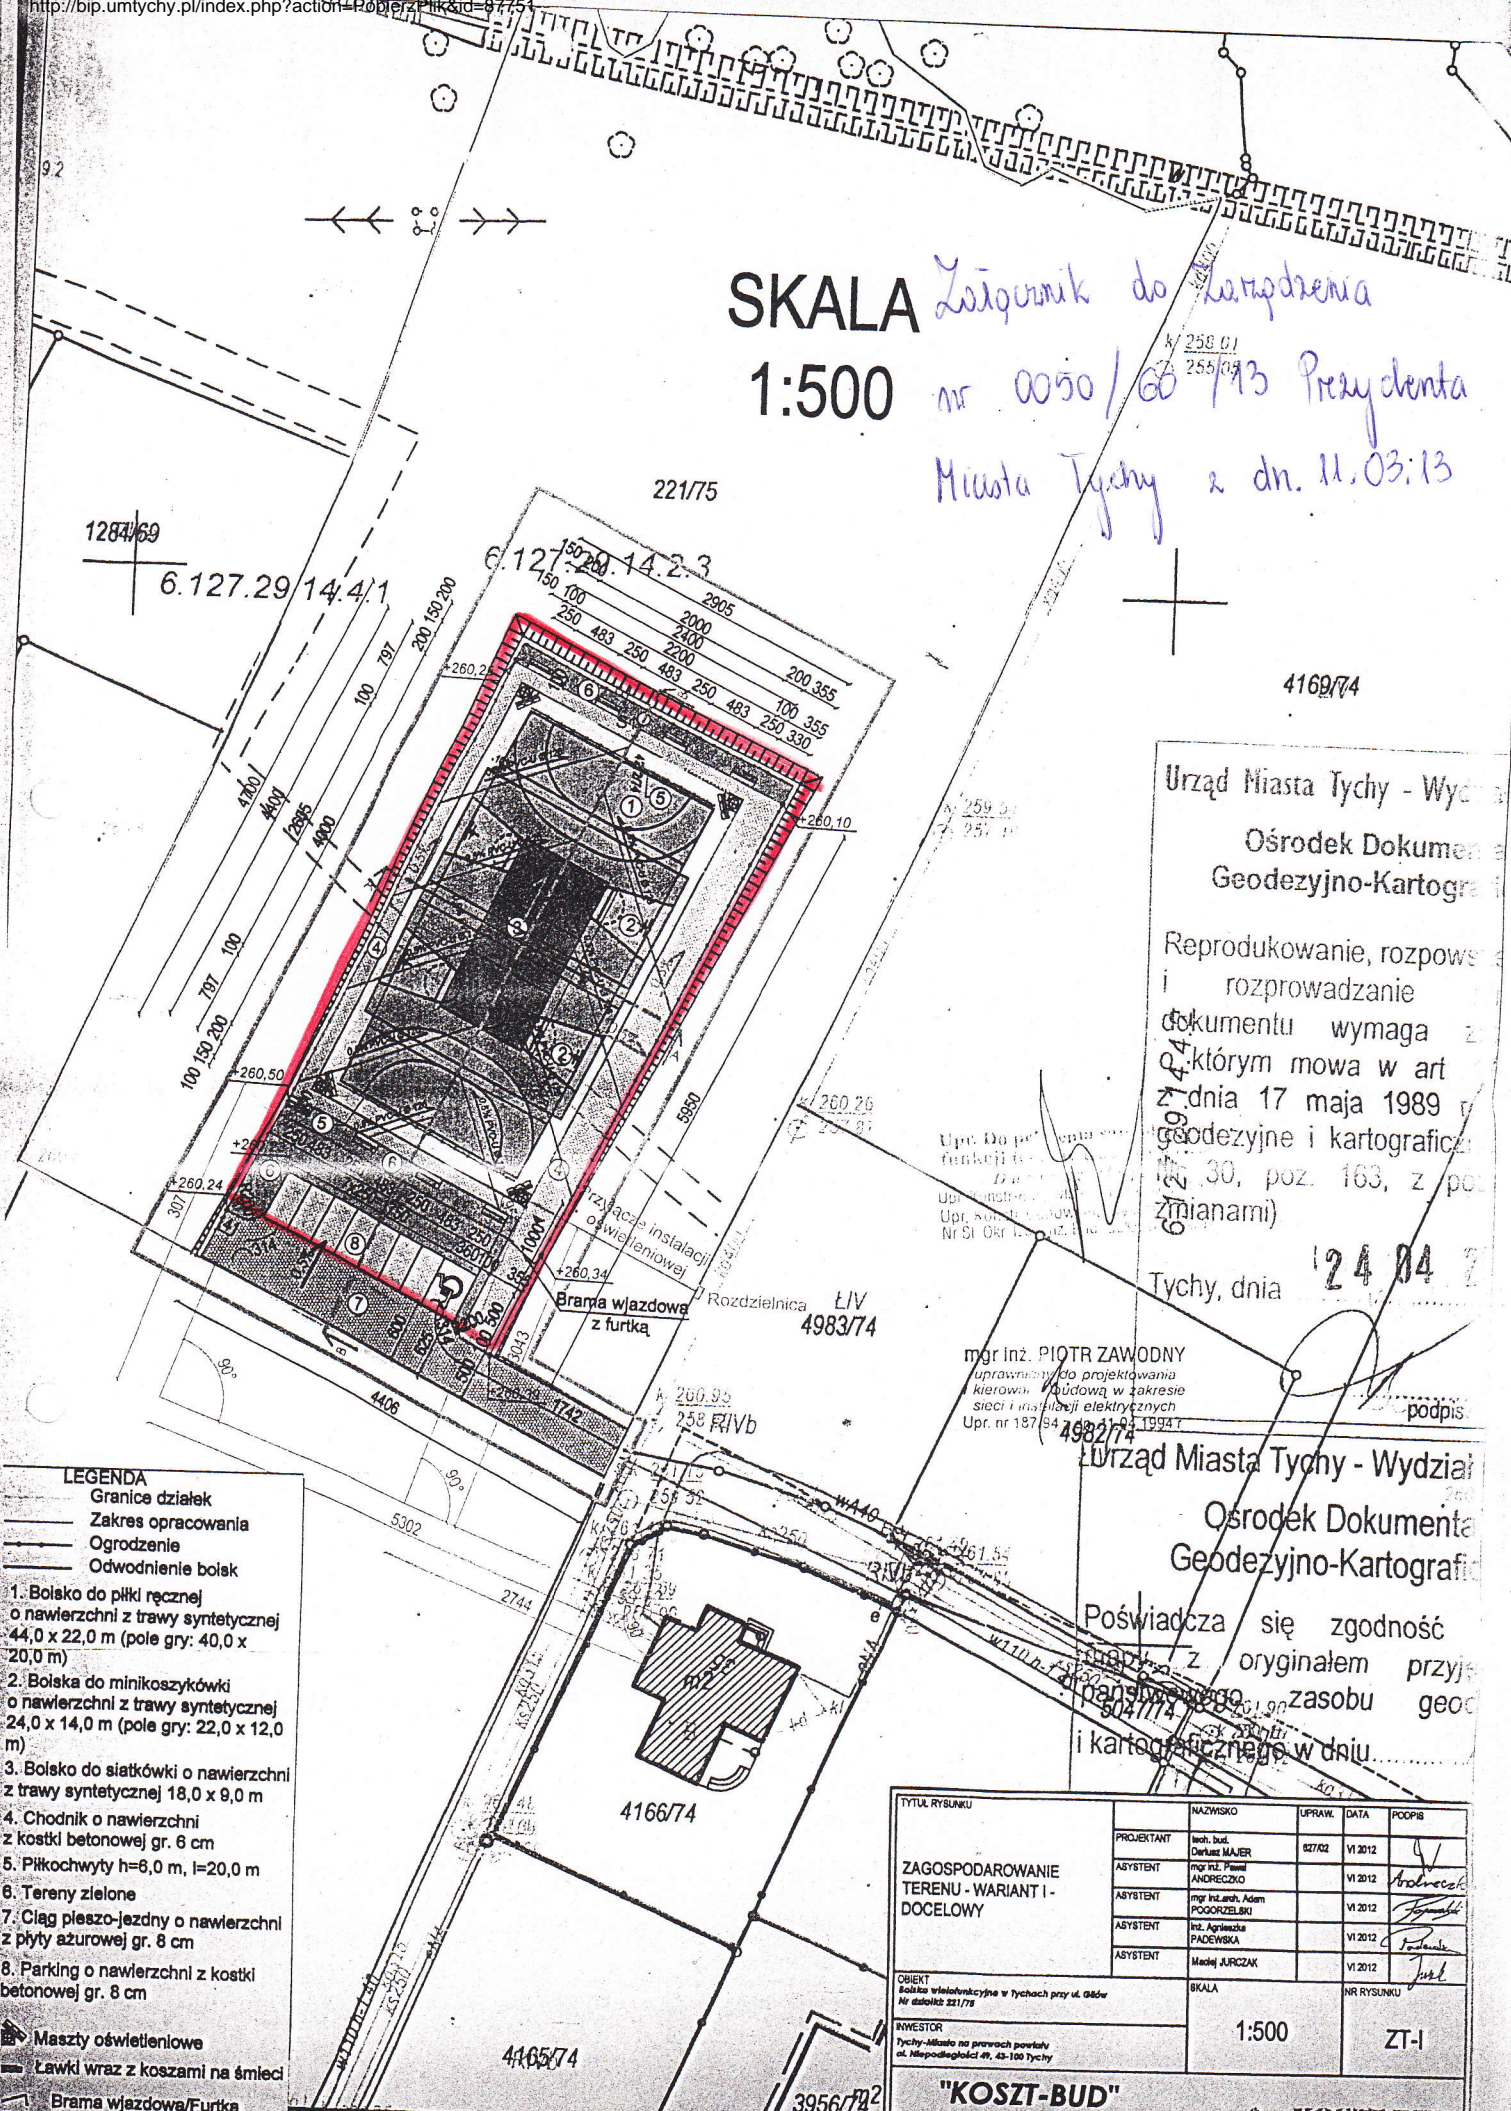

Urząd Miasta Tychy - Wydział  
Ośrodek Dokumentacji  
Geodezyjno-Kartograficznej

Reprodukowanie, rozpowszechnianie i rozprowadzanie dokumentu wymaga zgody, z którą w art. 17, § 1, pkt 2, lit. a) ustawy z dnia 17 maja 1989 r. o geodezji i kartografii (Dz. U. z 1989 r., Nr 30, poz. 163, z późn. zmianami)

Tychy, dnia 12 04 2013

mgr inż. PIOTR ZAWODNY  
uprawnienia do projektowania i kierowania budową w zakresie sieci i instalacji elektrycznych  
Upr. nr 187/94/1994

- LEGENDA**
- Granicz działek
  - Zakres opracowania
  - Ogrodzenie
  - Odwodnienie boisk
- Boisko do piłki ręcznej o nawierzchni z trawy syntetycznej 44,0 x 22,0 m (pole gry: 40,0 x 20,0 m)
  - Boisko do minikoszykówki o nawierzchni z trawy syntetycznej 24,0 x 14,0 m (pole gry: 22,0 x 12,0 m)
  - Boisko do siatkówki o nawierzchni z trawy syntetycznej 18,0 x 9,0 m
  - Chodnik o nawierzchni z kostki betonowej gr. 6 cm
  - Piłkochwyty h=8,0 m, l=20,0 m
  - Tereny zielone
  - Ścieżka pieszo-jezdny o nawierzchni z płyty ażurowej gr. 8 cm
  - Parking o nawierzchni z kostki betonowej gr. 8 cm
- Maszyny oświetleniowe
  - Lawki wraz z koszami na śmieci
  - Brama wjazdowa/Furtka

Urząd Miasta Tychy - Wydział  
Ośrodek Dokumentacji  
Geodezyjno-Kartograficznej

Poświadczam się zgodność z oryginałem przyjętego do zasobu geodezyjno-kartograficznego w dniu 12.04.2013

TYTUL RYSUNKU	NAZWISKO	UPRAW.	DATA	PODPIS
ZAGOSPODAROWANIE TERENU - WARIANT I - DOCELOWY	PROJEKTANT	inż. bud. Dariusz MAJER	02/02	VI 2012
	ASYSTENT	mgr inż. Paweł ANDRZEJCZO		VI 2012
	ASYSTENT	mgr inż. Jerzy Adam PODGORZELSKI		VI 2012
	ASYSTENT	inż. Agnieszka PADEWSKA		VI 2012
	ASYSTENT	Madej JARCIK		VI 2012
OBIEKT	Boiska wielofunkcyjne w Tychach przy ul. Osów Nr działki 221/78	SKALA	NR RYSUNKU	
INWESTOR	Tychy-Miasto na prawach powiatu ul. Niepodległości 49, 45-100 Tychy	1:500	ZT-I	

**"KOSZT-BUD"**  
**Dariusz MAJER**  
44-194 KNURÓW

**KOSZT-BUD**  
ZAKŁAD USŁUG  
PROJEKTOWO-KONSTRUKCYJNYCH I  
INŻYNIERSKICH