

ZARZĄDZENIE NR 0050/ 60 /13
PREZYDENTA MIASTA TYCHY
z dnia 11 marca 2013 r.

w sprawie przekazania w administrowanie części działki nr 221/75

Na podstawie art. 45 ust. 1 ustawy z dnia 8 marca 1990 r. o samorządzie gminnym (Dz. U. z 2001 r. Nr 142, poz. 1591, z późn. zm.), art. 185 ust. 1 pkt 4 ustawy z dnia 21 sierpnia 1997 r. o gospodarce nieruchomościami (Dz. U. z 2010 r. Nr 102, poz. 651, z późn. zm.) oraz § 4 ust. 2 statutu Miejskiego Ośrodka Sportu i Rekreacji w Tychach,

zarządza się, co następuje:

§ 1

Przekazać w administrowanie Miejskiemu Ośrodkowi Sportu i Rekreacji w Tychach nieruchomość obejmującą część działki nr: 221/75 (KA1T/00022434/1) o pow. 1000 m² (zgodnie z załącznikiem mapowym) jako własność Gminy Miasta Tychy, zabudowaną boiskiem wielofunkcyjnym wraz z zapleczem.

§ 2

Traci moc Zarządzenie nr 0050/352/12 Prezydenta Miasta Tychy z dnia 20.12.2012 r. w sprawie przekazania Osiedlu „Stare Tychy” części działki nr 221/75.


§ 3

Wykonanie zarządzenia powierza się Naczelnikowi Wydziału Gospodarki Nieruchomościami.

§ 4

Zarządzenie wchodzi w życie z dniem podpisania.

SKALA 1:500
Zatwierdzony do zamknięcia
nr 0050/60/13 Prezydenta
Miasta Tychy z dn. 11.03.13

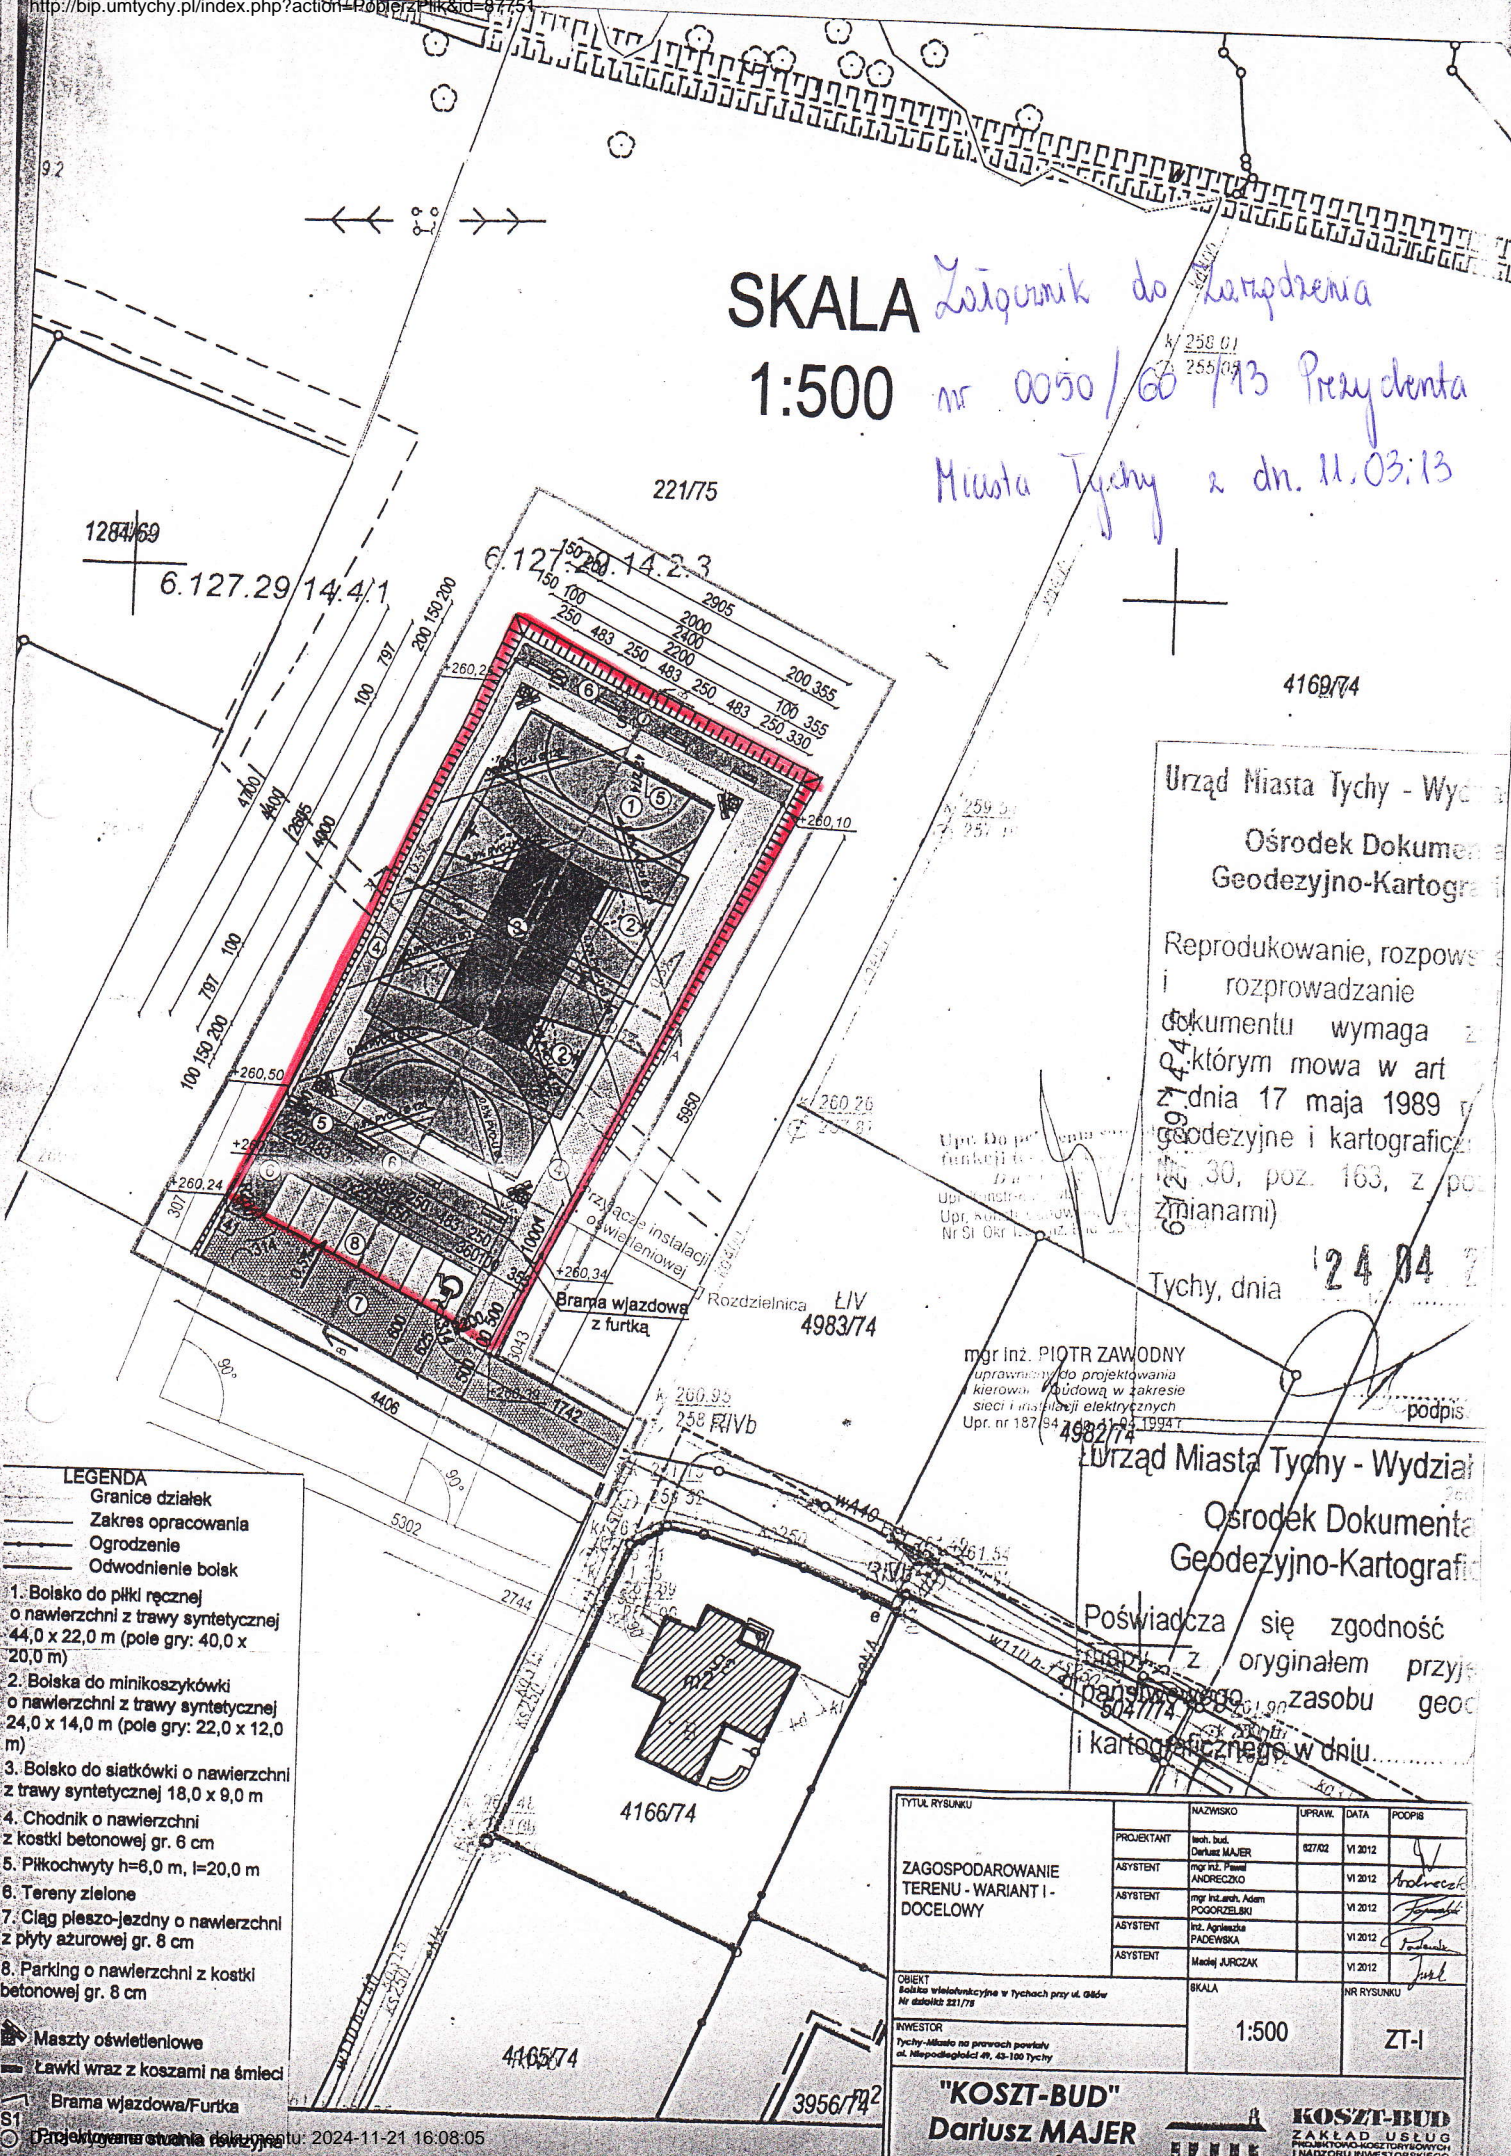

Urząd Miasta Tychy - Wydział
Ośrodek Dokumentacji
Geodezyjno-Kartograficznej

Reprodukowanie, rozpowszechnianie i rozprowadzanie dokumentu wymaga zgody, z którą mowa w art. 17, § 1 pkt 2, 3, 4, 5, 6, 7, 8, 9, 10, 11, 12, 13, 14, 15, 16, 17, 18, 19, 20, 21, 22, 23, 24, 25, 26, 27, 28, 29, 30, poz. 163, z późn. zmianami)

Tychy, dnia 12 04 2013

mgr inż. PIOTR ZAWODNY
uprawnienia do projektowania i kierowania budową w zakresie sieci i instalacji elektrycznych
Upr. nr 187/94 z 2004-12-19 19947

- LEGENDA**
- Granicz działek
 - Zakres opracowania
 - Ogrodzenie
 - Odwodnienie boisk
- Boisko do piłki ręcznej o nawierzchni z trawy syntetycznej 44,0 x 22,0 m (pole gry: 40,0 x 20,0 m)
 - Boiska do minikoszykówki o nawierzchni z trawy syntetycznej 24,0 x 14,0 m (pole gry: 22,0 x 12,0 m)
 - Boisko do siatkówki o nawierzchni z trawy syntetycznej 18,0 x 9,0 m
 - Chodnik o nawierzchni z kostki betonowej gr. 6 cm
 - Piłkochwyty h=8,0 m, l=20,0 m
 - Tereny zielone
 - Ścieżki pieszo-jezdny o nawierzchni z płyty ażurowej gr. 8 cm
 - Parking o nawierzchni z kostki betonowej gr. 8 cm
- Maszyny oświetleniowe
 - Lawki wraz z koszami na śmieci
 - Brama wjazdowa/Furtka
- Projektowane studnia deszczowa

Tytuł rysunku	Nazwisko	Uprawn.	Data	Podpis
ZAGOSPODAROWANIE TERENU - WARIANT I - DOCELOWY	PROJEKTANT	inż. bud. Dariusz MAJER	02/02	VI 2012
	ASYSTENT	mgr inż. Paweł ANDRZEJCZO		VI 2012
	ASYSTENT	mgr inż. Jerzy Adam PODGORZELSKI		VI 2012
	ASYSTENT	inż. Agnieszka PADEWSKA		VI 2012
	ASYSTENT	Marek JURCZAK		VI 2012

OBIEKT: Boiska wielofunkcyjne w Tychach przy ul. Osów Nr działki 221/78

INWESTOR: Tychy - Miasto na prawach powiatu ul. Niepodległości 49, 45-100 Tychy

SKALA: 1:500

NR RYSUNKU: ZT-I

"KOSZT-BUD"
Dariusz MAJER
44-194 KNURÓW

KOSZT-BUD
ZAKŁAD USŁUG
PROJEKTOWO-KONSTRUKCYJNYCH
I NADZORU INWESTYCYJNEGO