UCHWAŁA NR XXXVIII/785/14

RADY MIASTA TYCHY

z dnia 6 lutego 2014 r.

w sprawie nieodpłatnego przejęcia przez Gminę Miasta Tychy nieruchomości należącej do Agencji Nieruchomości Rolnych

Na podstawie art. 18 ust. 2 pkt 9 lit. a ustawy z dnia 8 marca 1990 roku o samorządzie gminnym (Dz. U. z 2013r., poz. 594 z późn. zm.), art. 24 ust. 5 pkt 1c oraz art. 24 ust. 5c ustawy z 19 października 1991r. o gospodarowaniu nieruchomościami rolnymi Skarbu Państwa (Dz. U. z 2012r., poz. 1187 z późn. zm.), Uchwały Nr 0150/XXXVIII/856/09 z dnia 11 grudnia 2009r. Rady Miasta Tychy w sprawie zasad gospodarowania nieruchomościami i lokalami użytkowymi, na wniosek Prezydenta Miasta Tychy, po zaopiniowaniu przez Komisję Inicjatyw Lokalnych i Ładu Przestrzennego oraz Komisję Finansów Publicznych,

Rada Miasta Tychy uchwala:

§ 1

Wyrazić zgodę na nieodpłatne przejęcie przez Gminę Miasta Tychy nieruchomości gruntowych należących do Agencji Nieruchomości Rolnych, oznaczonych jako działki nr: 1066/120 o pow. 0,0367 ha, 745/116 o pow. 0,0299 ha i 747/117 o pow. 0,0191 ha, zapisane w księdze wieczystej KA1T/00014006/3 oraz działki nr: 1069/120 o pow. 0,0375 ha, 1070/120 o pow. 0,0385 ha, 1072/120 o pow. 0,0115 ha, 1073/120 o pow. 0,0269 ha, 1076/120 o pow. 0,0835 ha, 1077/120 o pow. 0,0452 ha, 1078/120 o pow. 0,1767 ha, 1084/120 o pow. 0,889 ha, 1085/120 o pow. 0,2718 ha i 1376/120 o pow. 0,0388 ha zapisane w księdze wieczystej nr KA1T/00028713/3 (zgodnie z załącznikami mapowymi nr 1, nr 2 i nr 3).

§ 2

Przejęcie nieruchomości następuje w związku z zamierzeniem zagospodarowania terenu zgodnie z przeznaczeniem nieruchomości w miejscowym planie zagospodarowania przestrzennego, tj. terenów zieleni urządzonej na cele kultury i kultury fizycznej oraz studium uwarunkowań i kierunków zagospodarowania przestrzennego miasta Tychy – drogi publiczne.

§ 3

Za wykonanie Uchwały odpowiedzialny jest Prezydent Miasta.

§ 4

Uchwała wchodzi w życie z dniem podjęcia.

Przewodniczący
Rady Miasta Tychy

/-/ mgr Zygmunt Marczuk

Rada Miasta Tychy

Skala 1 : 1000 DOKUMENT BEZ MOCY PRAWNEJ

System Informacji o Terenie w mieście Tychy

Mapa przygotowana przy użyciu Internetowego Serwisu Usług Przestrzennych

isdp

Załącznik Nr 1 do Uchwały Nr XXXVIII/785/14 Rady Miasta Tychy z dnia 6 lutego 2014 r.



Udostępniane informacje nie są dokumentami w postępowaniach administracyjnych i innych.
Dokumenty należy zamawiać w Wydziale Geodezji co podlega opłatom zgodnie z rozporządzeniem z dnia 19 lutego 2004 r. w sprawie wysokości opłat za czynności geodezyjne i kartograficzne oraz udzielanie informacji, a także za wykonywanie wyrysów i wypisów z operatu ewidencyjnego (Dz.U. Nr 37 poz.333).

Wydruk sporządzony przez ggn_acz (Czapek Aneta, Wydział Gospodarki Nieruchomościami). 2014.01.07 12:25:14

Skala 1 : 1000 DOKUMENT BEZ MOCY PRAWNEJ

System Informacji o Terenie w mieście Tychy

mapa przygotowana przy użyciu Internetowego Serwisu Usług Przestrzennych

isdp

Załącznik Nr 2 do Uchwały Nr XXXVIII/785/14 Rady Miasta Tychy z dnia 6 lutego 2014 r.



Udostępniane informacje nie są dokumentami w postępowaniach administracyjnych i innych.
Dokumenty należy zamawiać w Wydziale Geodezji co podlega opłatom zgodnie z rozporządzeniem z dnia 19 lutego 2004 r. w sprawie wysokości opłat za czynności geodezyjne i kartograficzne oraz udzielanie informacji, a także za wytyczanie wysyłów i wypisów z operatu ewidencyjnego (Dz.U. Nr 37 poz.330).

Wydruk sporządzony przez ggn_acz (Czapek Aneta, Wydział Gospodarki Nieruchomościami). 2014.01.07 12:28:43


Skala 1 : 1000 DOKUMENT BEZ MOCY PRAWNEJ

System Informacji o Terenie w mieście Tychy

Mapa przygotowana przy użyciu Internetowego Serwisu Usług Przestrzennych

isdp

Załącznik Nr 3 do Uchwały Nr XXXVIII/785/14 Rady Miasta Tychy z dnia 6 lutego 2014 r.

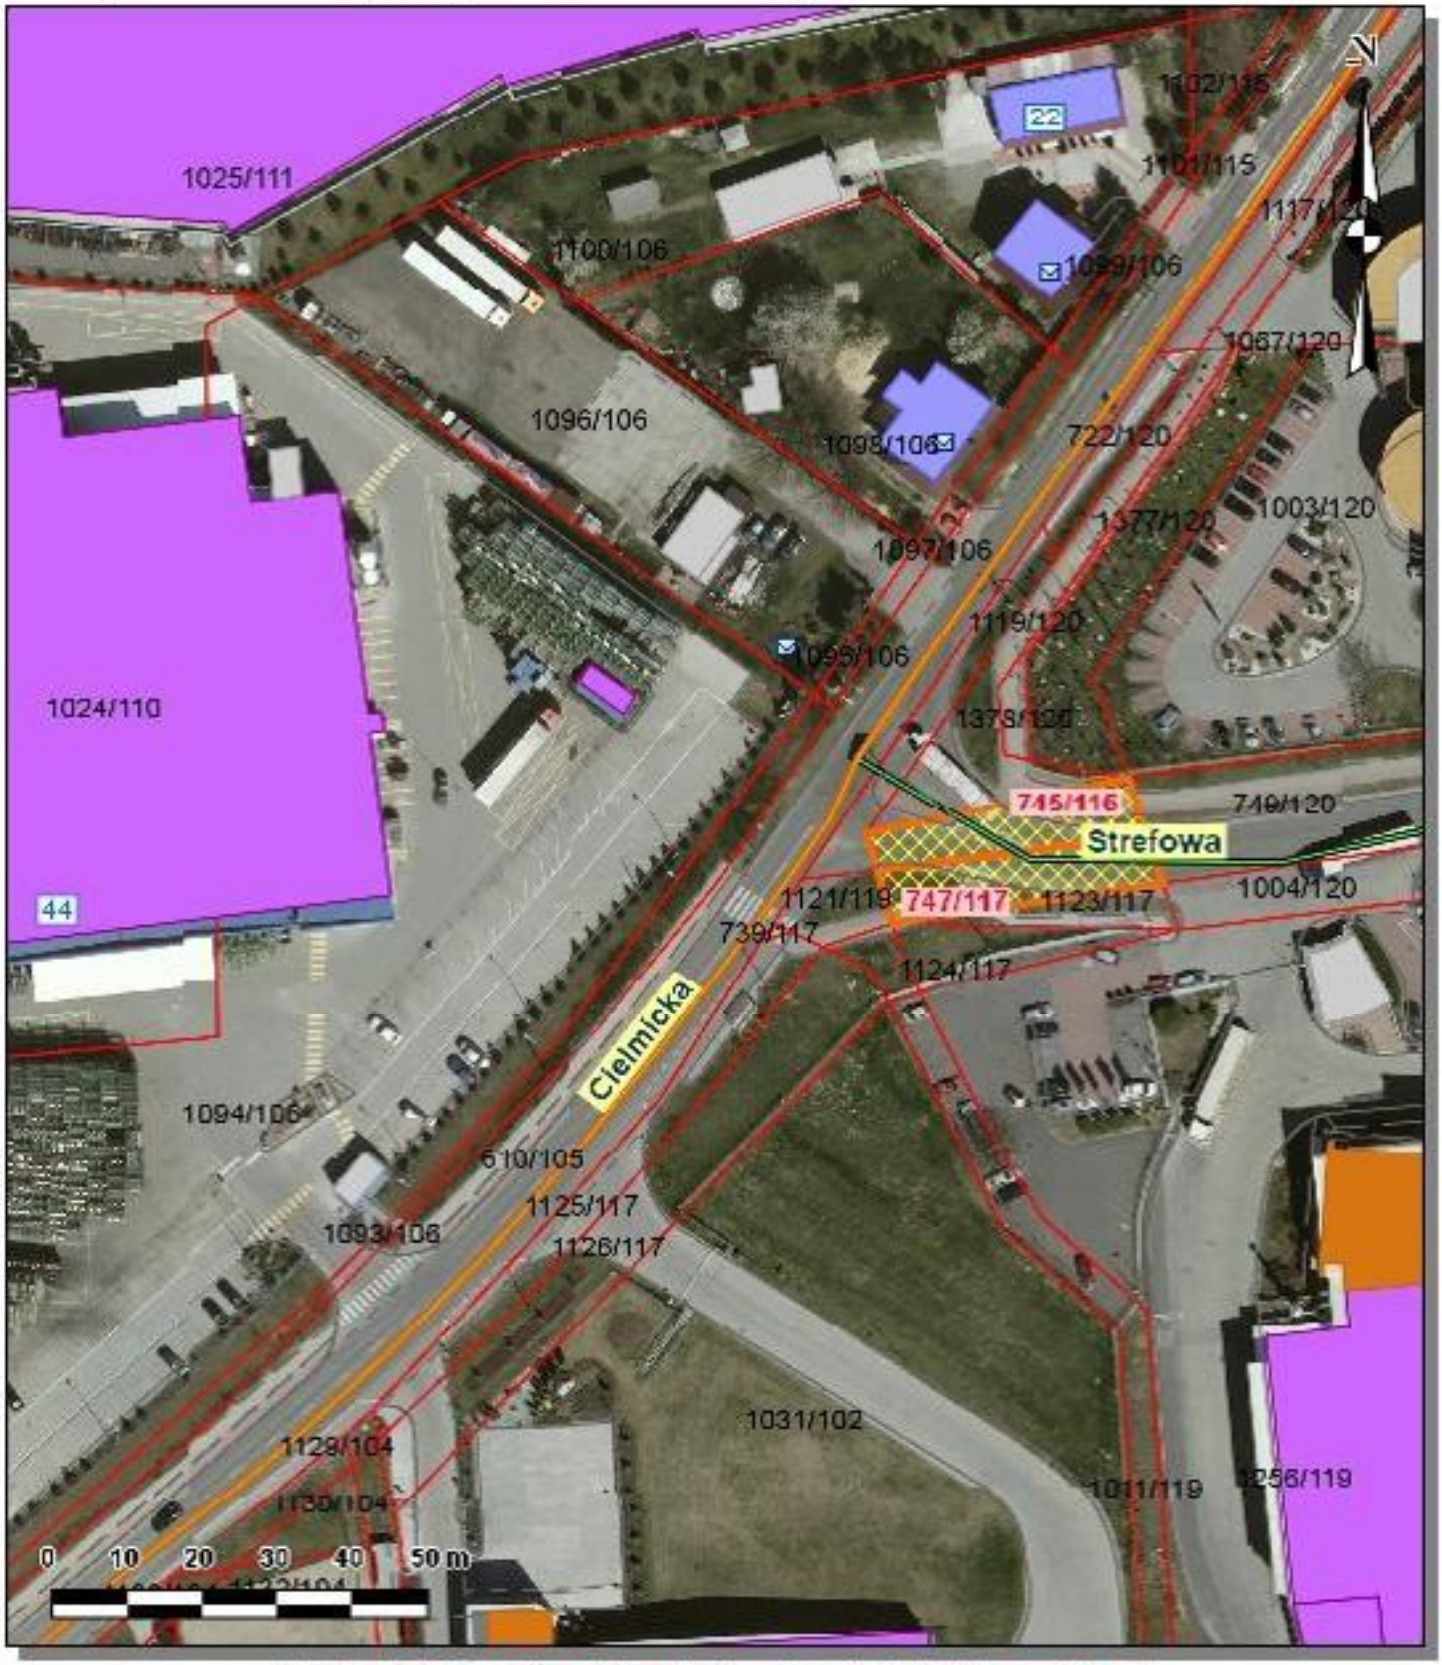

Udostępniane informacje nie są dokumentami w postępowaniach administracyjnych i innych.
Dokumenty należy zamawiać w Wydziale Geodezji i podlega opłatom zgodnie z rozporządzeniem z dnia 19 lutego 2004 r. w sprawie wysokości opłat za czynności geodezyjne i kartograficzne oraz udzielanie informacji, a także za wytyczanie wyrysów i wypisów z operatu ewidencyjnego (Dz.U. Nr 37 poz.333).

Wydruk sporządzony przez ggn_jacz (Czapek Aneta, Wydział Gospodarki Nieruchomościami). 2014.01.07 12:30:44