ZARZĄDZENIE NR 0050/ 352 /12
PREZYDENTA MIASTA TYCHY
z dnia 20 grudnia 2012 r.

w sprawie przekazania Osiedlu „Stare Tychy" części działki nr 221/75

Na podstawie art. 30 ust. 2 pkt 3 w zw. z art. 48 ust. 1 ustawy z dnia 8 marca 1990 r. o samorządzie gminnym (Dz. U. z 2001 r. Nr 142, poz. 1591, z późn. zm.) oraz § 24 Statutu Osiedla stanowiącego Załącznik do Uchwały Nr 0150/XLI/925/10 Rady Miasta Tychy z dnia 25 marca 2010 r.

zarządza się, co następuje:

§ 1

Przekazać do korzystania Radzie Osiedla „Stare Tychy" nieruchomość gruntową obejmującą część działki oznaczonej nr kat. 221/75 o łącznej pow. 1000 m^2, zapisaną w księdze wieczystej KA1T/00022434/1, stanowiącą własność Gminy Miasta Tychy.

§ 2

Wyżej powołana nieruchomość zostaje przekazana na cele boiska wielofunkcyjnego wraz z zapleczem dla dzieci i młodzieży w dzielnicy Mąkołowiec - według załączonej mapy.

§ 3

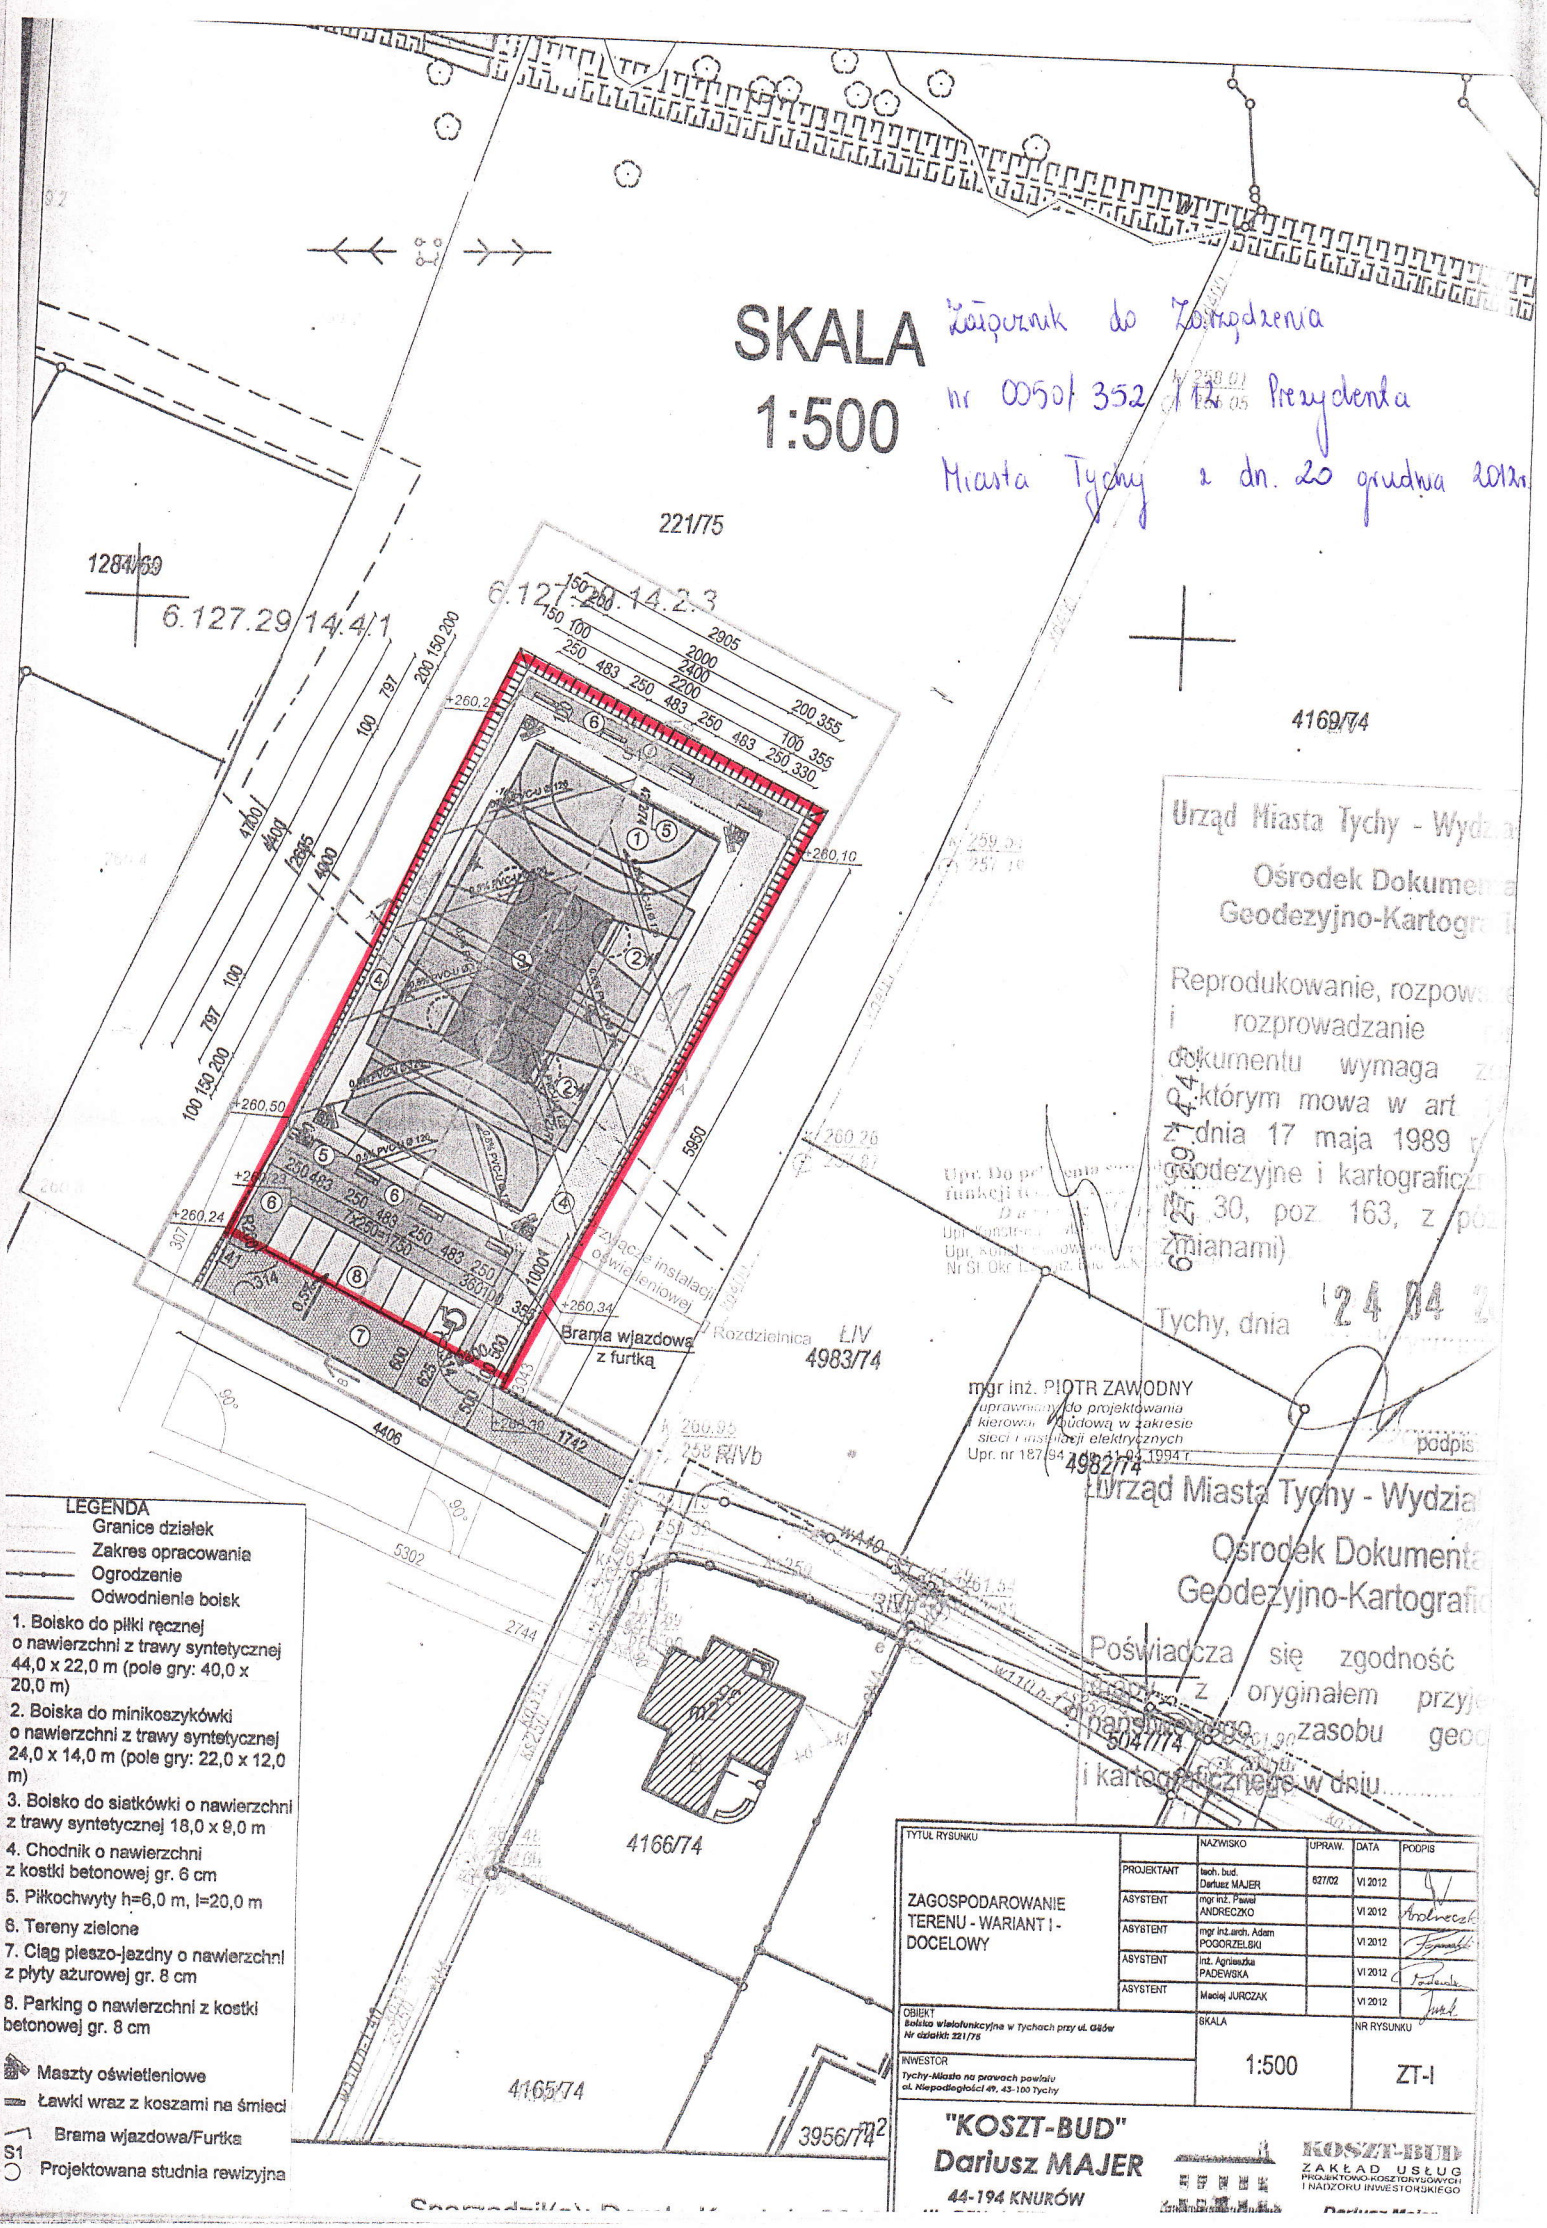
1. Przekazane mienie należy używać zgodnie z jego przeznaczeniem i zasadami określonymi w Statucie Osiedla.
2. Koszty utrzymania w należytym stanie boiska wielofunkcyjnego, w tym remonty i naprawy oraz utrzymanie letnie i zimowe, pokrywane będą ze środków finansowych Osiedla „Stare Tychy".
3. Nakłady poniesione przez Osiedle „Stare Tychy" na przekazane mienie nie podlegają zwrotowi.

§ 4

Za wykonanie Zarządzenia odpowiedzialny jest Naczelnik Wydziału Gospodarki Nieruchomościami.

§ 5

Zarządzenie wchodzi w życie z dniem podpisania.


SKALA
1:500
Załącznik do Zarządzenia
nr 0050/352/12 Prezydenta
Miasta Tychy z dn. 20 grudnia 2012r.
221/75
1284/59
6.127.29/14.4.1
6.127.29/14.2.3
4169/74
Urząd Miasta Tychy - Wydział
Ośrodek Dokumentacji
Geodezyjno-Kartograficznej
Reprodukowanie, rozpowszechnianie i rozprowadzanie dokumentu wymaga zgody, o której mowa w art. 4 ust. 1 z dnia 17 maja 1989 r. Prawo geodezyjne i kartograficzne (Dz. U. Nr 30, poz. 163, z późn. zmianami)
Tychy, dnia 24.04.2013
podpis
Brama wjazdowa z furtką
Rozdzielnica LIV
4983/74
mgr inż. PIOTR ZAWODNY
uprawniony do projektowania i kierowania robotami budowlanymi w zakresie sieci i instalacji elektrycznych
Upr. nr 187/84 z dn. 11.04.1994 r.
4982/74
Urząd Miasta Tychy - Wydział
Ośrodek Dokumentacji
Geodezyjno-Kartograficznej
Poświadcza się zgodność kopii z oryginałem przyjętego do państwowego zasobu geodezyjnego i kartograficznego w dniu
5047/74
4166/74
4165/74
3956/74
LEGENDA
Granice działek
Zakres opracowania
Ogrodzenie
Odwodnienie boisk
1. Boisko do piłki ręcznej o nawierzchni z trawy syntetycznej 44,0 x 22,0 m (pole gry: 40,0 x 20,0 m)
2. Boiska do minikoszykówki o nawierzchni z trawy syntetycznej 24,0 x 14,0 m (pole gry: 22,0 x 12,0 m)
3. Boisko do siatkówki o nawierzchni z trawy syntetycznej 18,0 x 9,0 m
4. Chodnik o nawierzchni z kostki betonowej gr. 6 cm
5. Piłkochwyty h=6,0 m, l=20,0 m
6. Tereny zielone
7. Ciąg pieszo-jezdny o nawierzchni z płyty ażurowej gr. 8 cm
8. Parking o nawierzchni z kostki betonowej gr. 8 cm
Maszty oświetleniowe
Ławki wraz z koszami na śmieci
Brama wjazdowa/Furtka
S1 Projektowana studnia rewizyjna
TYTUŁ RYSUNKU
ZAGOSPODAROWANIE TERENU - WARIANT I - DOCELOWY
PROJEKTANT tech. bud. Dariusz MAJER 627/02 VI 2012
ASYSTENT mgr inż. Paweł ANDRECZKO VI 2012
ASYSTENT mgr inż.arch. Adam POGORZELSKI VI 2012
ASYSTENT inż. Agnieszka PADEWSKA VI 2012
ASYSTENT Maciej JURCZAK VI 2012
OBIEKT Boiska wielofunkcyjne w Tychach przy ul. Główa Nr działki: 221/75
INWESTOR Tychy-Miasto na prawach powiatu ul. Niepodległości 49, 43-100 Tychy
SKALA 1:500
NR RYSUNKU ZT-I
"KOSZT-BUD" Dariusz MAJER 44-194 KNURÓW
KOSZT-BUD ZAKŁAD USŁUG PROJEKTOWO-KOSZTORYSOWYCH I NADZORU INWESTORSKIEGO