



GMINA MIASTA TYCHY

al. Niepodległości 49; 43-100 Tychy  
tel. 32 776 33 33; fax 32 776 33 44  
www.umtychy.pl; poczta@umtychy.pl  
NIP: 646 00 13 450; REGON: 276255507

GWG.6620.1.108.2024

MSZ  
2024 -10- 07  
*ellh*

WYDZIAŁ GEODEZJI

Tychy, 7 października 2024 r.



**Wydział Planowania  
Przestrzennego i Urbanistyki  
w miejscu**

W związku z pismem o numerze GWP.671.6.2024.MSZ z 18 września 2024 roku informuję, że działka inwestycyjna położona przy ul. Kopernika o numerze ewidencyjnym nr 5349/26 obręb Tychy:

- nie podlega wyłączeniu z produkcji rolniczej w rozumieniu przepisów ustawy z dnia 3 lutego 1995 r. o ochronie gruntów rolnych i leśnych,
- informację o sieciach uzbrojenia terenu, które zostały ujawnione w Państwowym Zasobie Geodezyjnym i Kartograficznym przedstawiona została na mapie zasadniczej sporządzonej dla działki Nr 5349/26 obręb Tychy i stanowi załącznik do niniejszego pisma,
- na ww. działce toczy się postępowanie prowadzone przez Prezydenta Miasta Tychy o numerze GWG.6831.20.2024 w sprawie podziału działki 5349/26. Dla sprawy zostało wydane postanowienie opiniujące GWP.2724.2.49.2024 z 16 lipca 2024 roku,
- w południowo- wschodniej części ww. działki uzgodniono projekt przebudowy sieci SN oraz nN, który był przedmiotem narady koordynacyjnej o numerze GWG-ZUD.6630.96.2024. Projekt przedłożony na naradę koordynacyjną został uzgodniony pozytywnie z uwagami przez jej uczestników.

w z. Naczelnika Wydziału

Z poważaniem

KIEROWNIK  
Referatu Środka Dokumentacji  
Geodezyjnej i Kartograficznej

*mgr inż. Ireneusz Ziarnik*

Załącznik:  
- mapa zasadnicza sporządzona na dzień 7 października 2024 roku


Otrzymują:

1. Adresat
2. GWG - a/a



# MAPA ZASADNICZA SKALA 1:1000

Układ odniesienia: PL-ETRF89, układ wsp. płaskich: PL-2000 strefa 6 (18°), układ wys.: PL-EVRF2007-NH

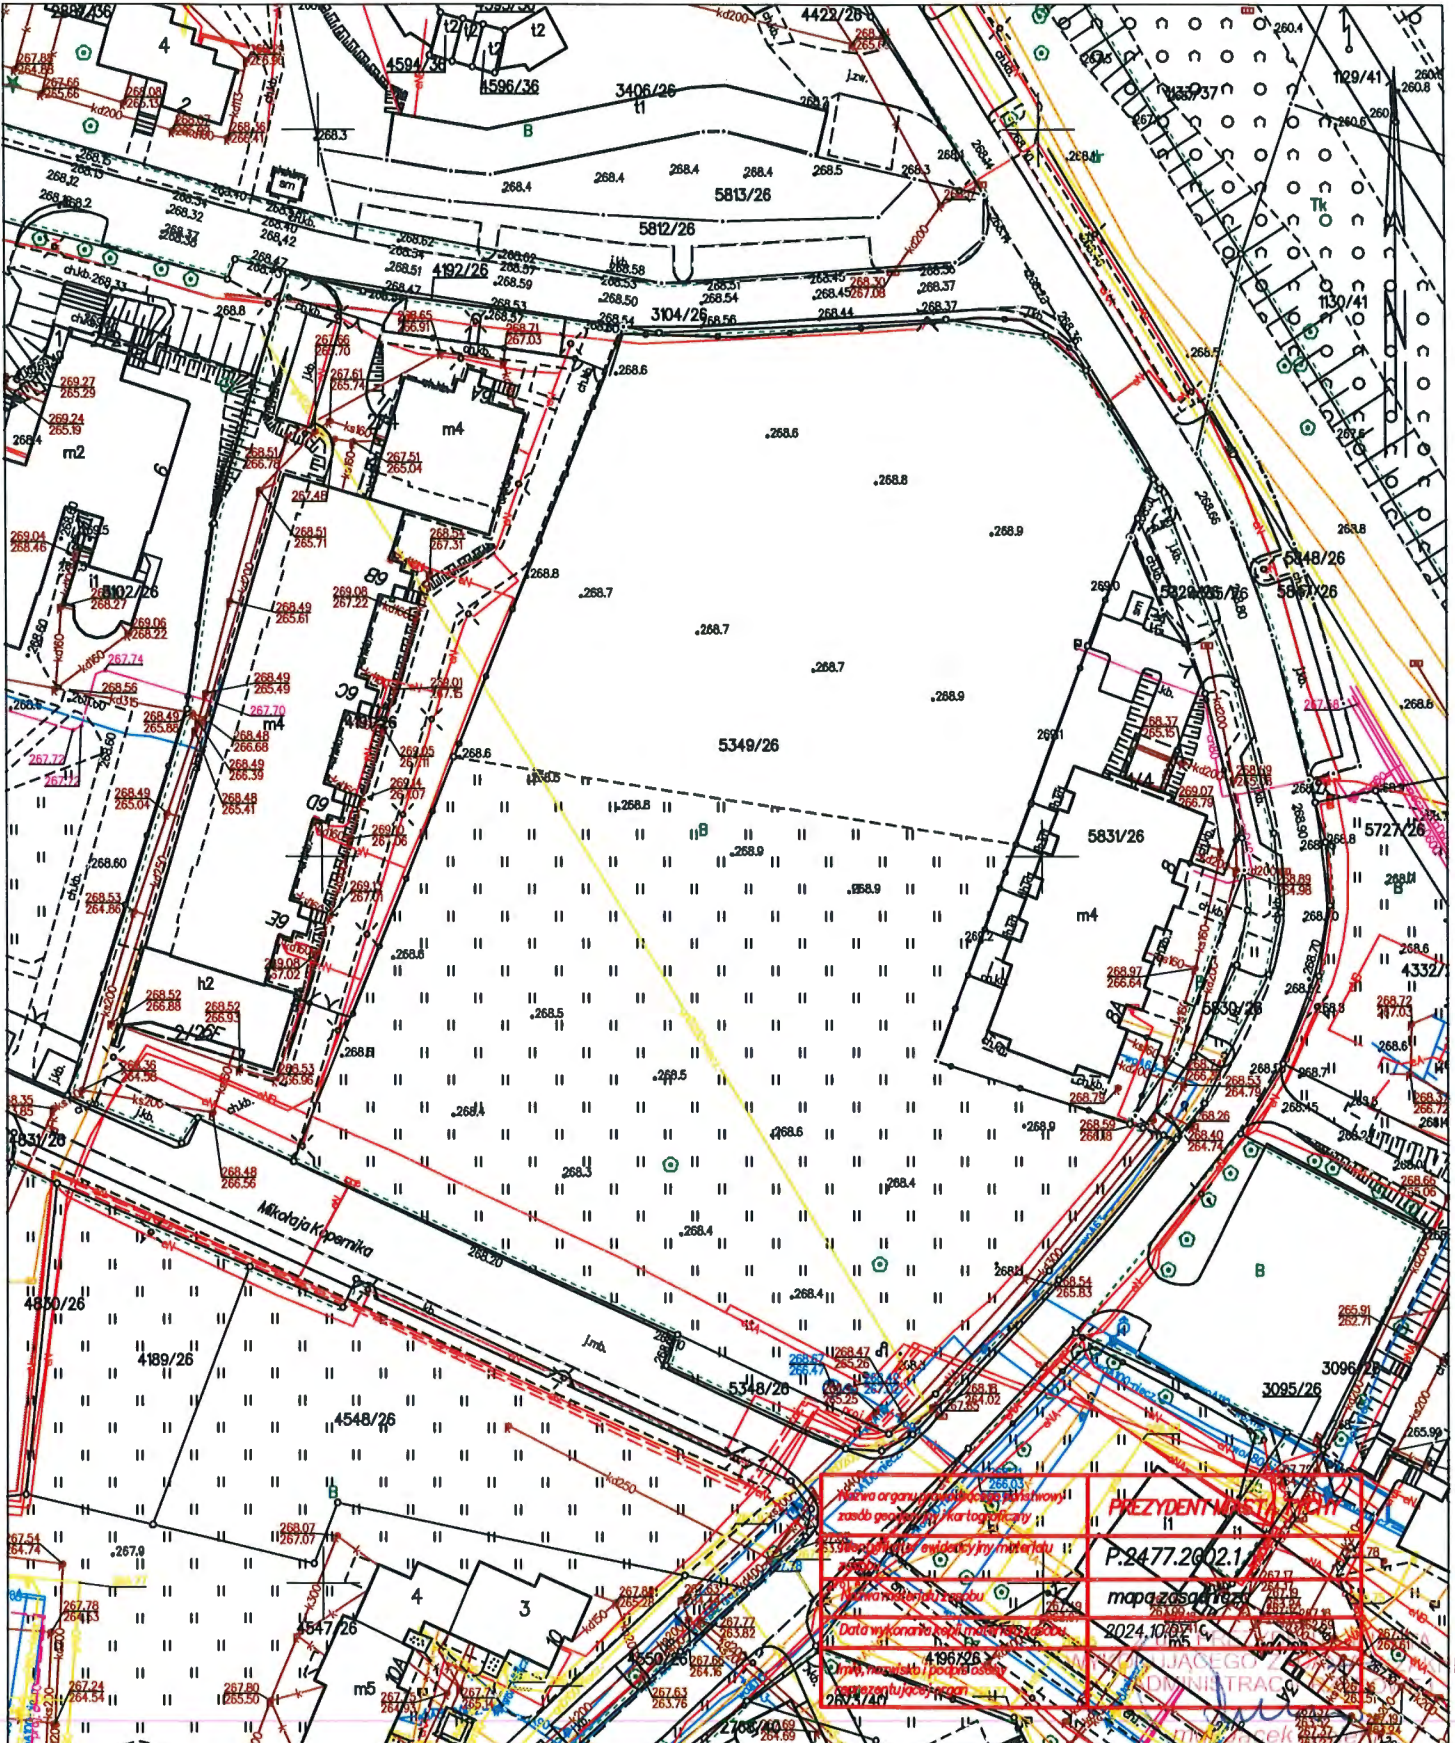

**PREZYDENT MIASTA TYCHY**  
P.2477.2602.1  
mapa zasadnicza  
2024.10.07  
Data wykonania: 07.10.2024  
4196/26  
0204/41

Tychy dn. 07.10.2024  
Sprządził(a) wydruk: Hanna Zielińska

Kierownik Referatu Ewidencji  
Gruntów i Budynków