

UCHWAŁA NR XIV/286/11
RADY MIASTA TYCHY
z dnia 20 grudnia 2011 r.

**w sprawie przystąpienia do sporządzenia zmiany „Studium uwarunkowań
i kierunków zagospodarowania przestrzennego miasta Tychy”**

Na podstawie art. 18 ust. 2 pkt 15 ustawy z dnia 8 marca 1990 r. o samorządzie gminnym (tj. Dz. U. 2001 Nr 142, poz. 1591 z późn. zm.) oraz art. 9 ust. 1 w związku z art. 27 ustawy z dnia 27 marca 2003 r. o planowaniu i zagospodarowaniu przestrzennym (Dz. U. Nr 80, poz. 717 z późn. zm.), na wniosek Prezydenta Miasta, po zaopiniowaniu przez Komisję Inicjatyw Lokalnych i Ładu Przestrzennego,

Rada Miasta Tychy uchwala:

§ 1

Przystąpić do sporządzenia zmiany „Studium uwarunkowań i kierunków zagospodarowania przestrzennego miasta Tychy” zatwierdzonego Uchwałą Nr 0150/III/40/2001 Rady Miasta Tychy z dnia 18 grudnia 2002 r. z późn. zm., dla obszaru położonego przy ulicach: Katowickiej i Zwierzynieckiej w Tychach, w granicach wskazanych na załączniku graficznym w skali 1 : 20 000, stanowiącym integralną część niniejszej uchwały.

§ 2

Wykonanie uchwały powierza się Prezydentowi Miasta Tychy.


§ 3

Uchwała wchodzi w życie z dniem podjęcia.

Przewodniczący
Rady Miasta Tychy

/-/ mgr Zygmunt Marczuk

Rada Miasta
Tychy

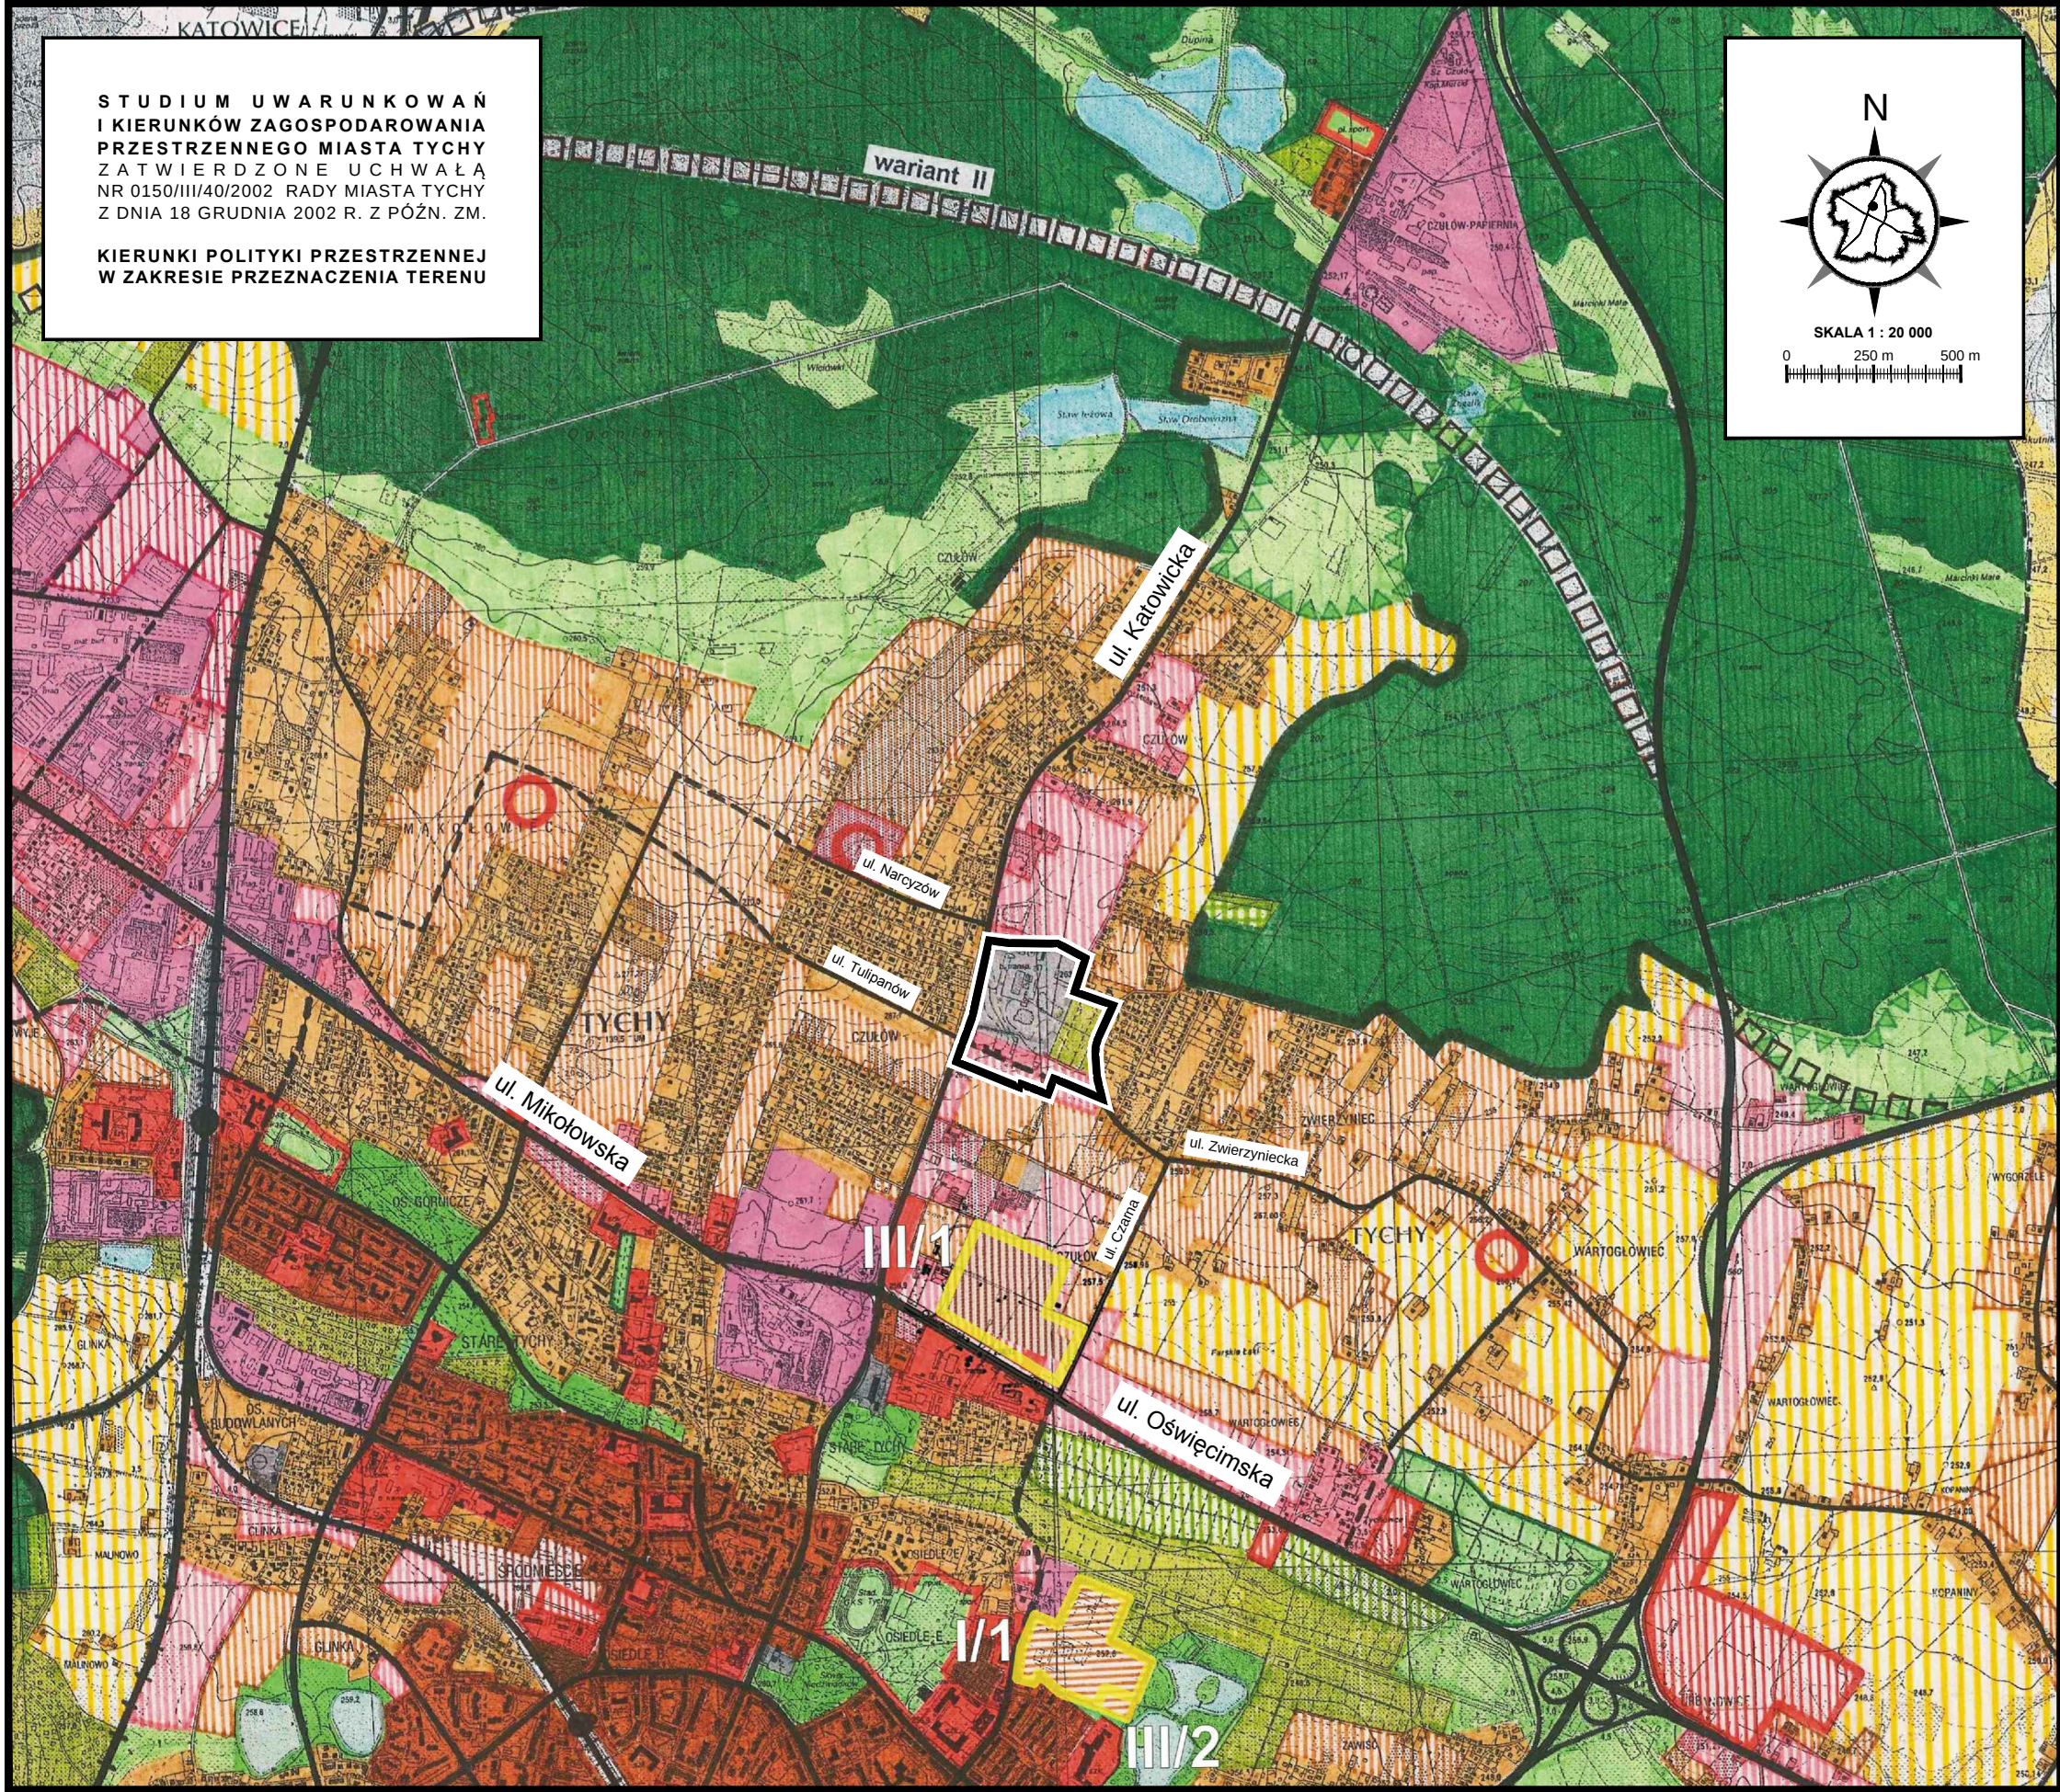

STUDIUM UWARUNKOWAŃ
I KIERUNKÓW ZAGOSPODAROWANIA
PRZESTRZENNEGO MIASTA TYCHY
ZATWIERDZONE UCHWAŁĄ
NR 0150/III/40/2002 RADY MIASTA TYCHY
Z DNIA 18 GRUDNIA 2002 R. Z PÓŹN. ZM.

KIERUNKI POLITYKI PRZESTRZENNEJ
W ZAKRESIE PRZEZNACZENIA TERENU

N

SKALA 1 : 20 000

0

250 m

500 m

ZAŁĄCZNIK

do Uchwały Nr XIV/...../11
Rady Miasta Tychy
z dnia 20 grudnia 2011 r.

OZNACZENIA

GRANICA OBSZARU OBJĘTEGO ZMIANĄ STUDIUM
UWARUNKOWAŃ I KIERUNKÓW ZAGOSPODAROWANIA
PRZESTRZENNEGO MIASTA TYCHY

OZNACZENIA

GRANICE MIASTA

TERENY OTWARTE

LASY WRAZ Z LEŚNICTWAMI

DOLINY I OBNIŻENIA DOLNE PEŁNIĄCE ROLĘ KORYTARZY EKOLOGICZNYCH

WODY OTWARTE

TERENY ROLNE Z MOŻLIWOŚCIĄ PRZEKSZTAŁCEŃ W ZALEŻNOŚCI OD POTRZEB
DO PRZESĄDZENIA W PLANACH MIEJSCOWYCH

GRANICA TERENÓW O POTENCJALNYCH MOŻLIWOŚCIACH
FRAGMENTARYCZNEGO ZAGOSPODAROWANIA PO OPRACOWANIU
SZCZEGÓŁOWEJ WALORYZACJI PRZYRODNICZEJ

STREFA EKOTONOWA

TERENY ZAINWESTOWANE

TERENY ZABUDOWY WIELORODZINNEJ WRAZ Z USŁUGAMI STOPNIA
PODSTAWOWEGO

TERENY ZABUDOWY JEDNORODZINNEJ WRAZ Z USŁUGAMI STOPNIA
PODSTAWOWEGO

TERENY ZABUDOWY JEDNORODZINNEJ Z DOPUSZCZENIEM
ZORGANIZOWANEJ ZABUDOWY WIELORODZINNEJ

TERENY ZABUDOWY MIESZKANIOWEJ Z DOPUSZCZENIEM USŁUG

TERENY USŁUG STOPNIA PONADPODSTAWOWEGO

TERENY CENTRUM OGÓLNOMIEJSKIEGO

TERENY USŁUG LOKALNYCH (CENTRA DZIELNICOWE)

TERENY WIELOPROFILOWYCH USŁUG OGÓLNOMIEJSKICH I
PONADLOKALNYCH

WIELOFUNKCYJNE TERENY AKTYWNOŚCI GOSPODARZEJ O
CHARAKTERZE WYTWÓRCZYM

TERENY SPORTU I REKREACJI

TERENY REKREACJI Z DOPUSZCZENIEM GOSPODARKI RYBNEJ

TERENY ZIELENI URZĄDZONEJ

TERENY CMENTARZY

TERENY OGRÓDKÓW DZIAŁKOWYCH

TERENY OGRÓDKÓW DZIAŁKOWYCH Z MOŻLIWOŚCIĄ PRZEKSZTAŁCEŃ
W ZALEŻNOŚCI OD POTRZEB DO PRZESĄDZENIA W PLANACH
MIEJSCOWYCH

TERENY KOMUNALNEJ OBSŁUGI MIASTA Z DOPUSZCZENIEM
DZIAŁALNOŚCI GOSPODARZEJ

LINIE KOLEJOWE WRAZ Z PRZYSTANKAMI

DROGI I ULICE

REZERWA TERENU DLA TRASY
O ZNACZENIU PONADLOKALNYM

Zmiany "Studium"

I/1 - I/2

TERENY OBJĘTE ZMIANĄ WPROWADZONĄ UCHWAŁĄ
NR 0150/XXXIII/622/05 RADY MIASTA TYCHY Z DNIA
31 MARCA 2005 R.

II

TEREN OBJĘTY ZMIANĄ WPROWADZONĄ UCHWAŁĄ
NR 0150/LI/956/06 RADY MIASTA TYCHY Z DNIA
28 WRZESNIA 2006 R.

III/1 - III/7

TERENY OBJĘTE ZMIANĄ WPROWADZONĄ UCHWAŁĄ
NR 0150/XII/249/07 RADY MIASTA TYCHY Z DNIA
27 WRZESNIA 2007 R.

IV

TEREN OBJĘTY ZMIANĄ WPROWADZONĄ UCHWAŁĄ
NR XII/238/11 RADY MIASTA TYCHY Z DNIA
27 PAŹDZIERNIKA 2011 R.