


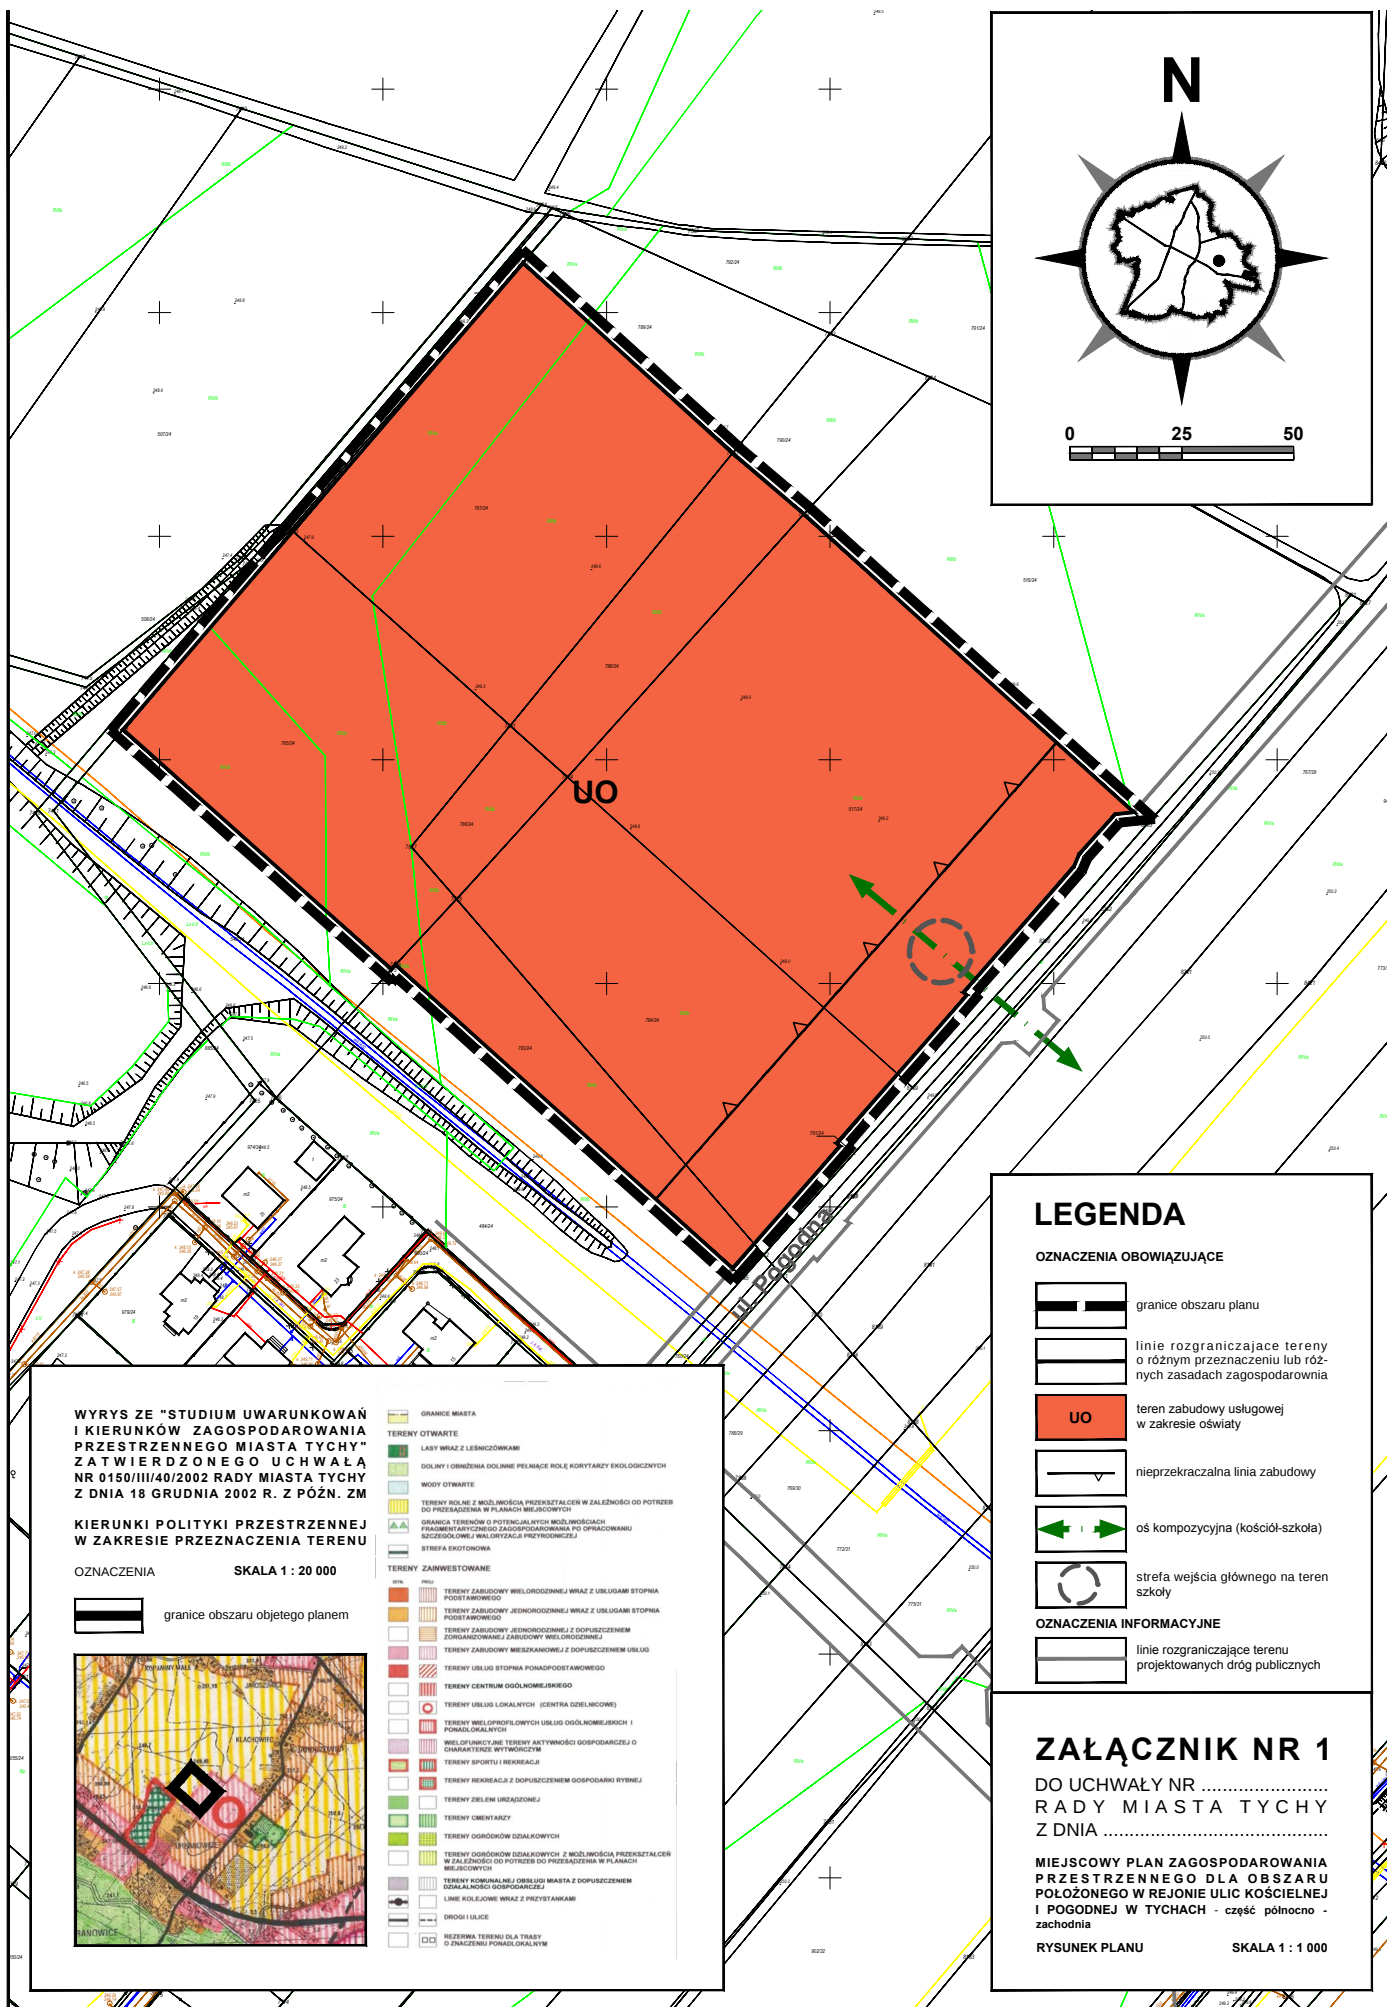


WYRYS ZE "STUDIUM UWARUNKOWAŃ I KIERUNKÓW ZAGOSPODAROWANIA PRZESTRZENNEGO MIASTA TYCHY" ZATWIERDZONEGO UCHWAŁĄ NR 0150/III/40/2002 RADY MIASTA TYCHY Z DNIA 18 GRUDNIA 2002 R. Z PÓŹN. ZM

KIERUNKI POLITYKI PRZESTRZENNEJ W ZAKRESIE PRZEZNACZENIA TERENU

OZNACZENIA

SKALA 1 : 20 000

granicę obszaru objętego planem

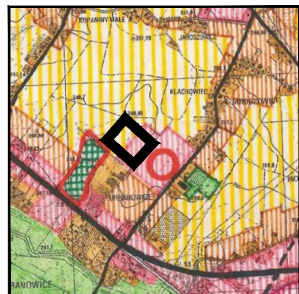

- GRANICE MIASTA**
- TERENY OTWARTÉ
 - LAS Y WRAZ Z LEŚNICZKAMI
 - DOLINY I OKOŁNA DOLNIE PŁASZCZYNIE ROLÉ KORYTARZY EKOLOGICZNYCH
 - WODY OTWARTÉ
 - TERENY POLNE Z MOŻLIWOŚCIĄ PRZEWIDUJĄCĄ W ZALEŻNOŚCI OD POTRZEB DO PRZESADZENIA W PLANACH WIEJSKOWYCH
 - GRANICA TERENÓW O POTENCJALNYCH MOŻLIWOŚCIACH PRACOWNICTWA ZAGOSPODAROWANEGO PO OPRACOWANIU SZCZEGÓŁOWÉJ WALORYZACJI PRZYRODOŚCISŁ
 - STREFA INICJOWA
- TERENY ZARZĘDZANE**
- TERENY ZARZĘDZANE WIELORODZINNE WRAZ Z USŁUGAMI STOPNIA PODSTAWOWEGO
 - TERENY ZARZĘDZANE JEDNORODZINNE WRAZ Z USŁUGAMI STOPNIA PODSTAWOWEGO
 - TERENY ZARZĘDZANE JEDNORODZINNE Z DOPUSZCZENIEM ZORGANIZOWANEJ ZABUDOWY WIELORODZINNEJ
 - TERENY ZARZĘDZANE MIESZKANOWE Z DOPUSZCZENIEM USŁUG
 - TERENY USŁUG STOPNIA PONADPODSTAWOWEGO
 - TERENY CENTRUM OŚRODKOWO-MIEJSKIEGO
 - TERENY USŁUG LOKALNYCH (CENTRA ODDZIAŁOWE)
 - TERENY WIELOPROFILOWYCH USŁUG OŚRODKOWYCH I PONADLOKALNYCH
 - WIELOPROFILOWE TERENY AKTYWNOŚCI GOSPODARZEJ O CHARAKTERZE WYTWÓRCZYM
 - TERENY SPORTU I REKREACJI
 - TERENY REKREACJI Z DOPUSZCZENIEM GOSPODARSTWA RYBNEJ
 - TERENY ZIELENI URZĄDZONEJ
 - TERENY ORIENTACJI
 - TERENY ORODZKOWO OZDABIAJĄCYCH
 - TERENY OSOBNOWO OZDABIAJĄCYCH Z MOŻLIWOŚCIĄ PRZEWIDUJĄCĄ W ZALEŻNOŚCI OD POTRZEB DO PRZESADZENIA W PLANACH WIEJSKOWYCH
 - TERENY KOMUNALNEJ OBSŁUGI MIASTA Z DOPUSZCZENIEM KOMUNALNO-GOSPODARSTWA
 - LINIE KOLEJOWE WRAZ Z PRZYSTANKAMI
 - DRUGI I ULICE
 - REZERWA TERENU DLA TRYBU O ZNAČENIU PONADLOKALNYM

LEGENDA

OZNACZENIA OBOWIĄZUJĄCE

- granicę obszaru planu
- linie rozgraniczające tereny o różnym przeznaczeniu lub różnych zasadach zagospodarowania
- teren zabudowy usługowej w zakresie oświaty
- nieprzekraczalna linia zabudowy
- oś kompozycyjna (kościół-szkola)
- strefa wejścia głównego na teren szkoły

OZNACZENIA INFORMACYJNE

- linie rozgraniczające tereny projektowanych dróg publicznych

ZAŁĄCZNIK NR 1

DO UCHWAŁY NR
RADY MIASTA TYCHY
Z DNIA

MIEJSKOWY PLAN ZAGOSPODAROWANIA PRZESTRZENNEGO DLA OBSZARU POŁOŻONEGO W REJONIE ULIC KOŚCIELNEJ I POGODNEJ W TYCHACH - część północno - zachodnia

RYSUNEK PLANU

SKALA 1 : 1 000