

UCHWAŁA Nr XXII/486/12
RADY MIASTA TYCHY
z dnia 27 września 2012 r.

**w sprawie przystąpienia do sporządzenia miejscowego planu zagospodarowania
przestrzennego dla obszaru położonego w rejonie ulicy Nad Jeziorem
oraz północno-zachodniego brzegu Jeziora Paprocańskiego w Tychach**

Na podstawie art. 18 ust. 2 pkt 15 ustawy z dnia 8 marca 1990 r. o samorządzie gminnym (tekst jedn. Dz. U. 2001 Nr 142, poz. 1591 z późn. zm.) oraz art. 14 ust. 1 ustawy z dnia 27 marca 2003 r. o planowaniu i zagospodarowaniu przestrzennym (tekst jedn. Dz. U. 2012 poz. 647), na wniosek Prezydenta Miasta, po zaopiniowaniu przez Komisję Inicjatyw Lokalnych i Ładu Przestrzennego,

Rada Miasta Tychy uchwała:

§ 1

Przystąpić do sporządzenia miejscowego planu zagospodarowania przestrzennego dla obszaru położonego pomiędzy ulicą Nad Jeziorem oraz północno-zachodnim brzegiem Jeziora Paprocańskiego w Tychach, w granicach wskazanych na załączniku graficznym w skali 1 : 5 000, stanowiącym integralną część niniejszej uchwały.

§ 2

Wykonanie uchwały powierza się Prezydentowi Miasta Tychy.


§ 3

Uchwała wchodzi w życie z dniem podjęcia.

Przewodniczący
Rady Miasta Tychy

/-/ mgr Zygmunt Marczuk


Rada Miasta
Tychy

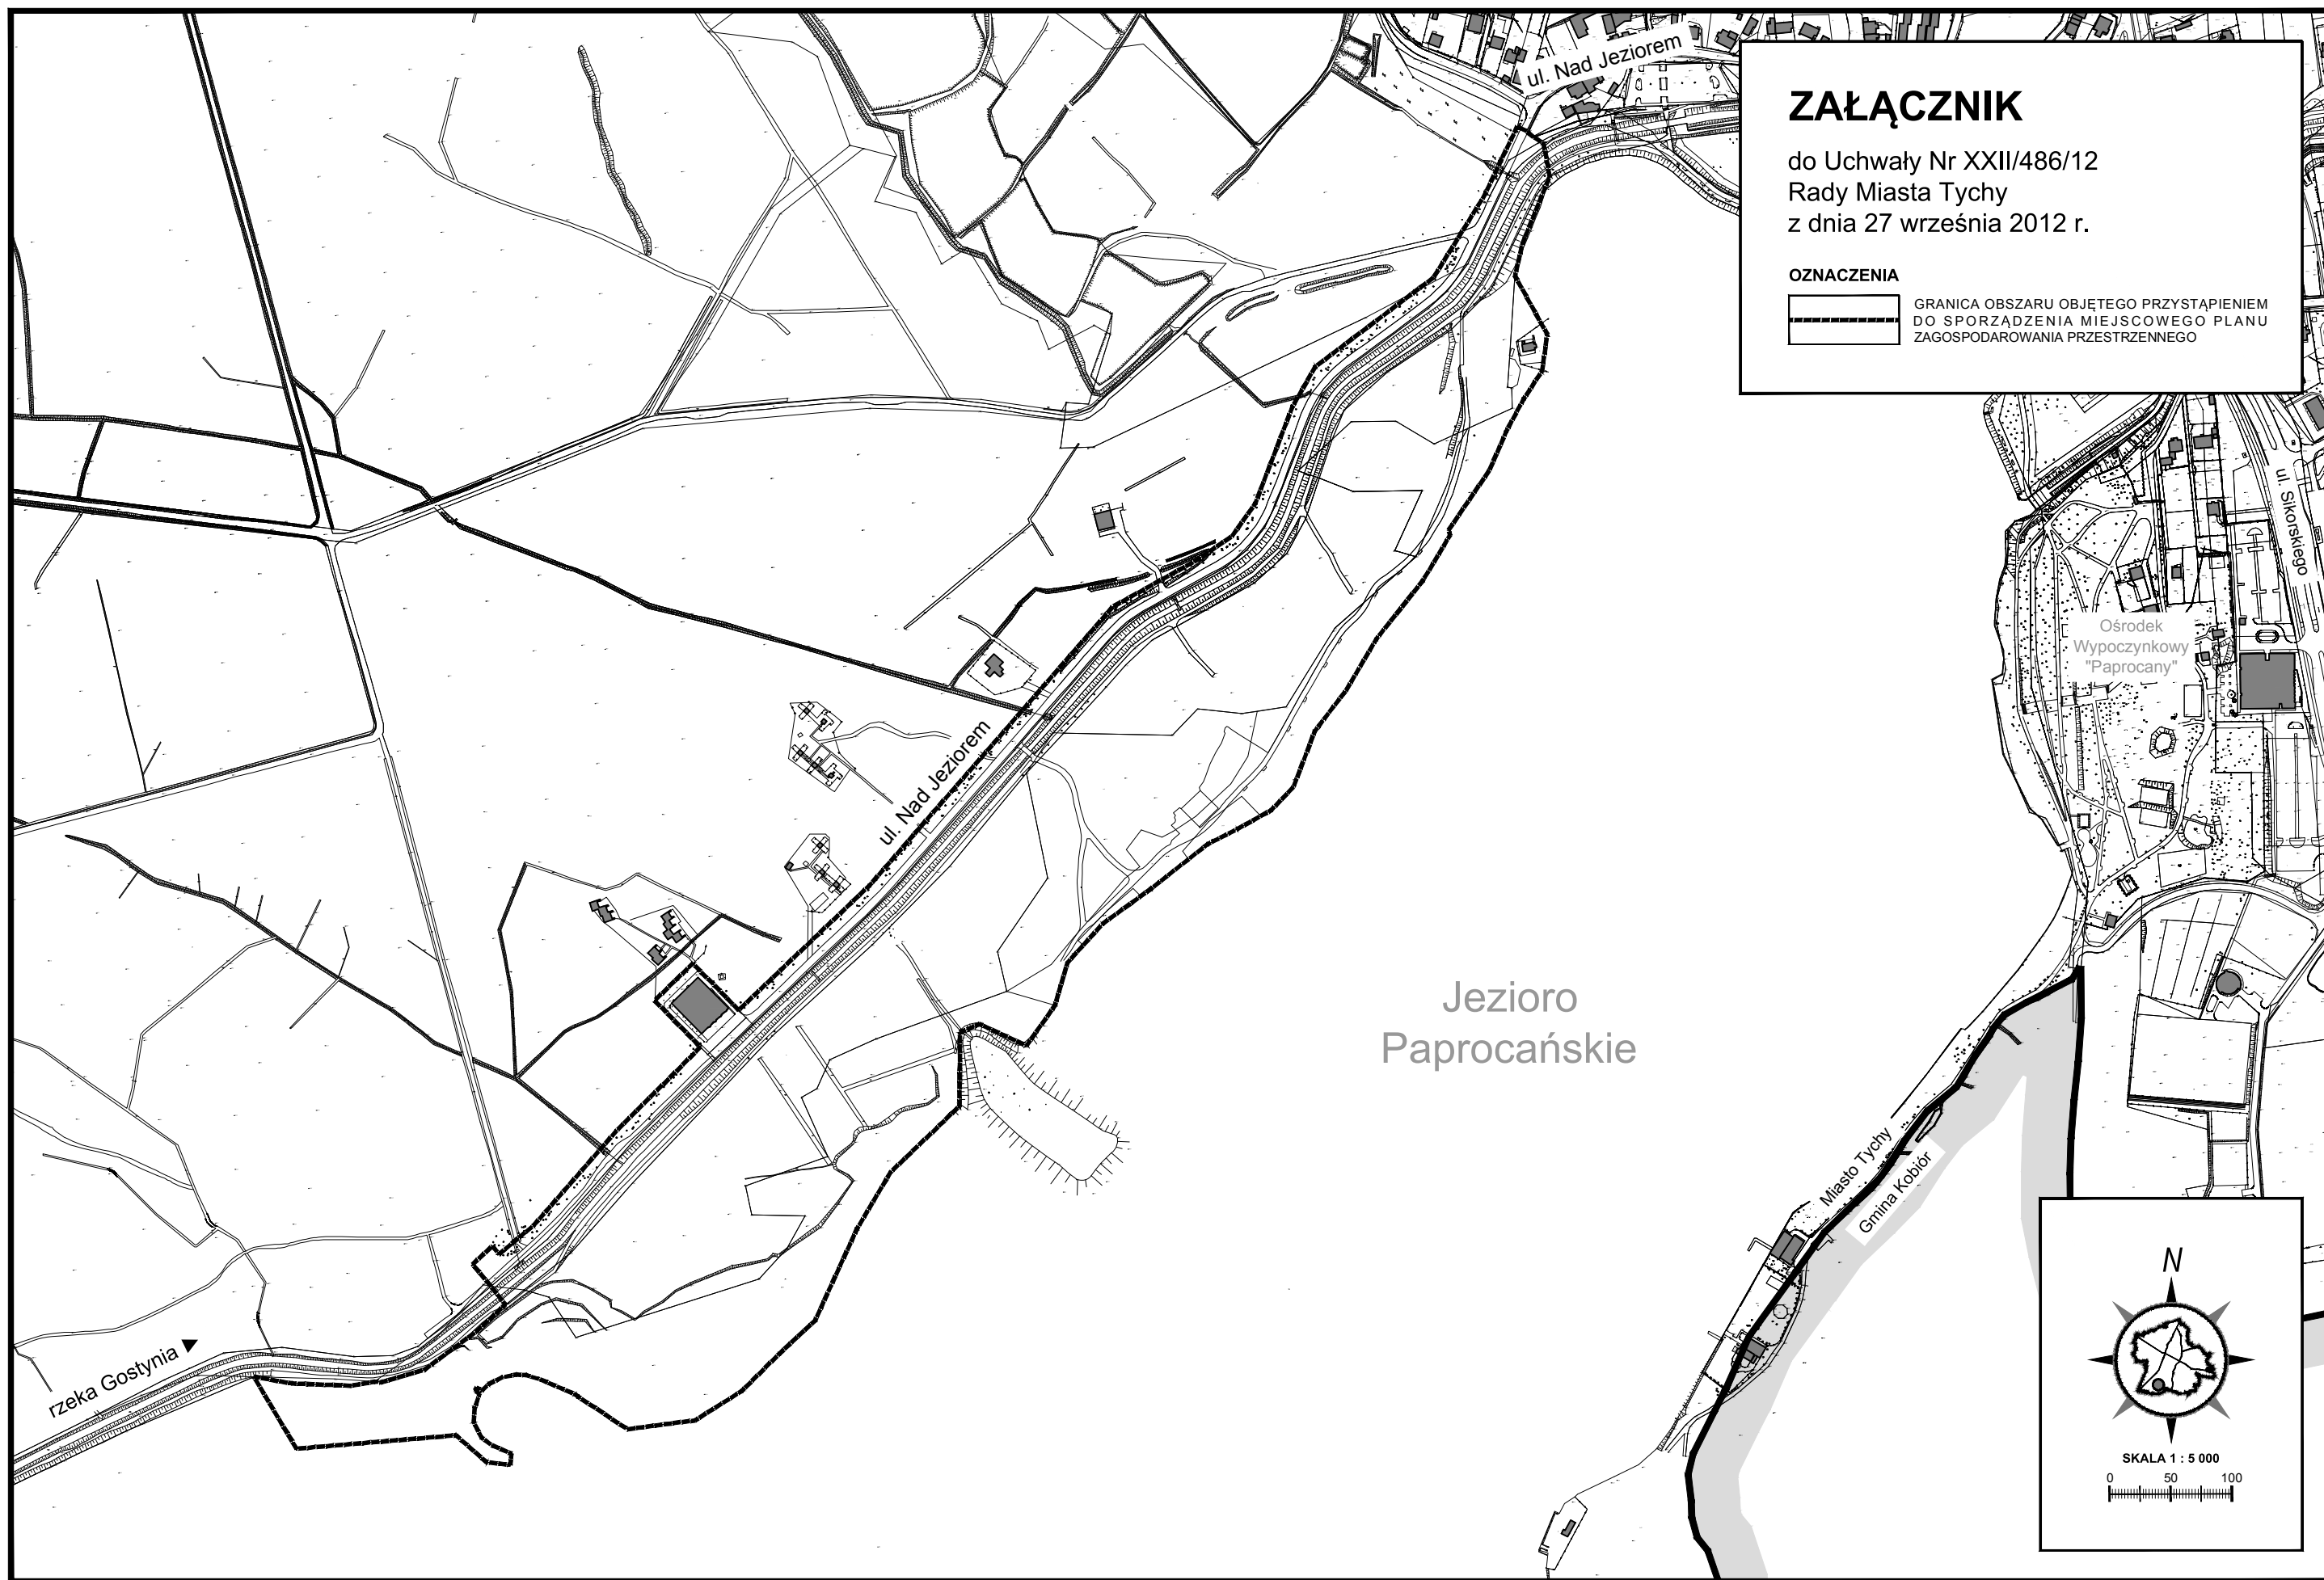

ZAŁĄCZNIK

do Uchwały Nr XXII/486/12
Rady Miasta Tychy
z dnia 27 września 2012 r.

OZNACZENIA

 GRANICA OBSZARU OBJĘTEGO PRZYSTAPIENIEM
DO SPORZĄDZENIA MIEJSCEWEGO PLANU
ZAGOSPODAROWANIA PRZESTRZENNEGO