

**UCHWAŁA Nr XXII/485/12**  
**RADY MIASTA TYCHY**  
**z dnia 27 września 2012 r.**

**w sprawie przystąpienia do sporządzenia zmiany miejscowego planu zagospodarowania przestrzennego dla obszaru położonego w rejonie ulic: Mikołowskiej, Katowickiej, Zawilców, Słoneczników i Fiołków w Tychach**

Na podstawie art. 18 ust. 2 pkt 15 Ustawy z dnia 8 marca 1990 r. o samorządzie gminnym (tj. Dz. U. 2001 Nr 142, poz. 1591 z późn. zm.) oraz art. 14 ust. 1 w związku z art. 27 Ustawy z dnia 27 marca 2003 r. o planowaniu i zagospodarowaniu przestrzennym (tekst jedn. Dz. U. 2012, poz. 647), na wniosek Prezydenta Miasta, po zaopiniowaniu przez Komisję Inicjatyw Lokalnych i Ładu Przestrzennego,

**Rada Miasta Tychy uchwała:**

**§ 1**

Przystąpić do sporządzenia zmiany miejscowego planu zagospodarowania przestrzennego dla obszaru położonego w rejonie ulic: Mikołowskiej, Katowickiej, Zawilców, Słoneczników i Fiołków w Tychach, tj.:

- 1) zmiany miejscowego planu zagospodarowania przestrzennego miasta Tychy, przyjętego Uchwałą Nr 329/99 Rady Miasta Tychy z dnia 25 listopada 1999 r.,
  - 2) zmiany „Zmiany miejscowego planu zagospodarowania przestrzennego miasta Tychy” dla obszaru położonego w rejonie ul. Katowickiej i Browaru Książęcego, przyjętego Uchwałą Nr 0150/XLIII/833/06 Rady Miasta Tychy z dnia 23 lutego 2006 r.,
- w granicach wskazanych na załączniku graficznym w skali 1 : 5 000, stanowiącym integralną część niniejszej uchwały.

**§ 2**

Wykonanie uchwały powierza się Prezydentowi Miasta Tychy.

**§ 3**

Uchwała wchodzi w życie z dniem podjęcia.

Przewodniczący  
Rady Miasta Tychy

/-/ mgr Zygmunt Marczuk

Rada Miasta  
Tychy



# ZAŁĄCZNIK

do Uchwały Nr XXII/485/12  
Rady Miasta Tychy  
z dnia 27 września 2012 r.

## OZNACZENIA



GRANICA OBSZARU OBJĘTEGO ZMIANĄ  
MIEJSCOWEGO PLANU ZAGOSPODAROWANIA  
PRZESTRZENNEGO

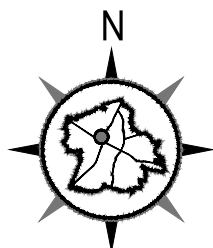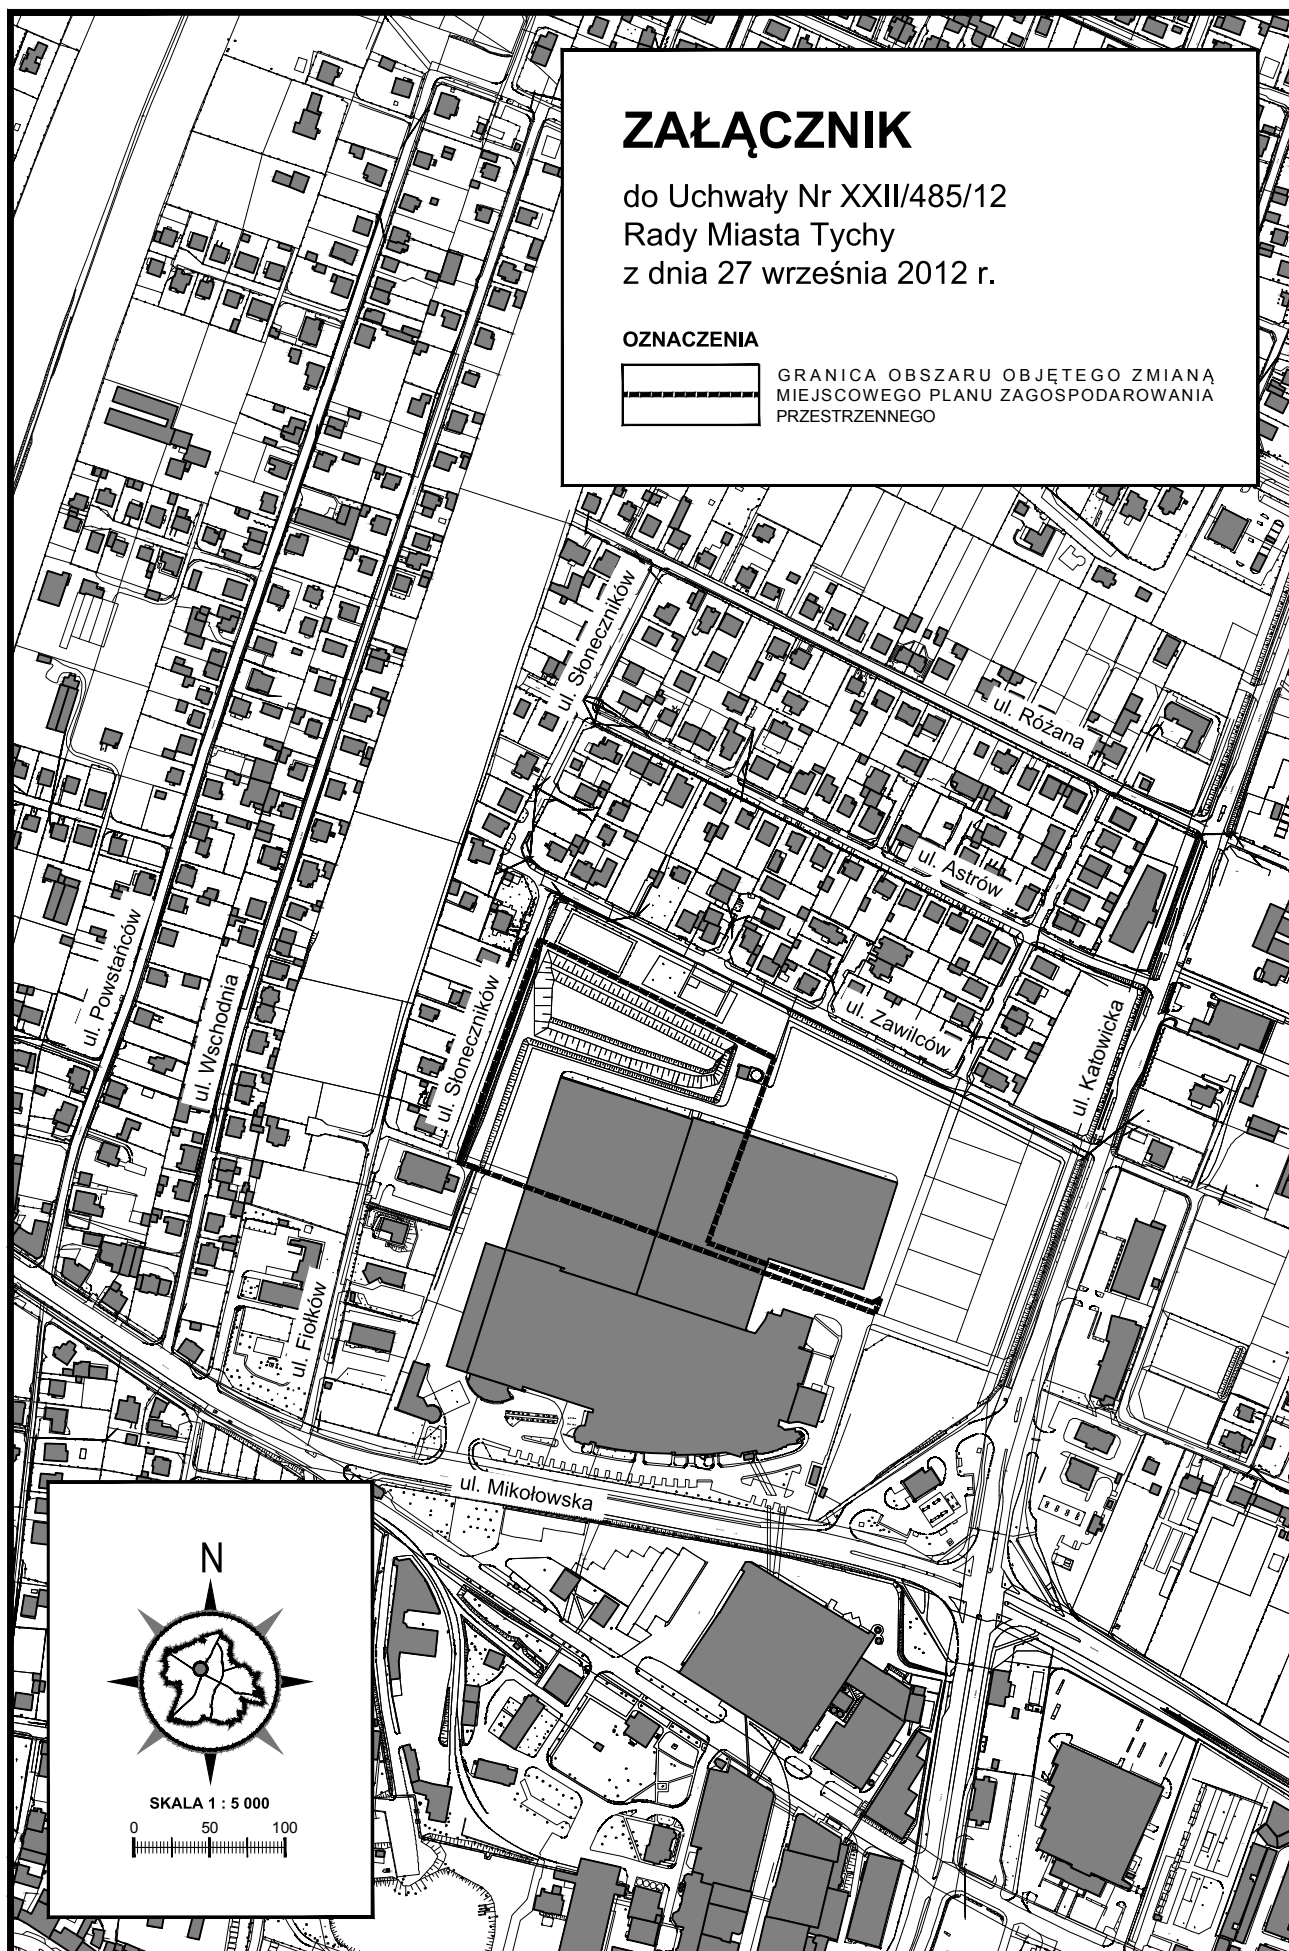

SKALA 1 : 5 000

