


Jez. Paprocańskie



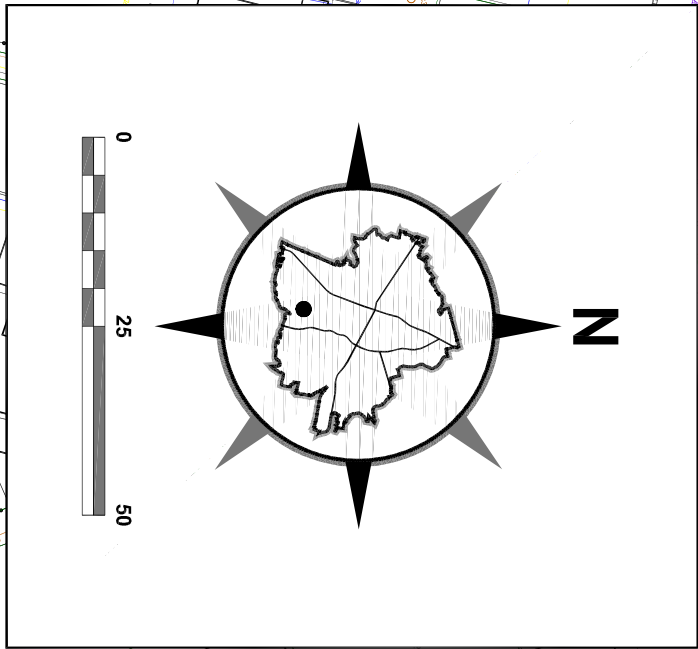


ZAŁĄCZNIK NR 1

DO UCHWAŁY NR
RADY MIASTA TYCHY
Z DNIA




MIĘSCOWY PLAN ZAGOSPODAROWANIA
PRZESTRZENNEGO DLA OBSZARU
POŁOŻONEGO W REJONIE
ULICY NAD JEZIOREM W TYCHACH

RYSunEK PLANU SKALA 1 : 1000

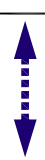OZNACZENIA

-  Granice obszaru objętego planem
-  Linie rozgraniczające tereny o różnym przeznaczeniu lub różnych zasadach zagospodarowania
- 1KS** Teren parkingu
- 2KDD** Teren komunikacji
-  Kierunki powiązań komunikacji pieszej do zachowania

OZNACZENIA INFORMACYJNE

-  Istniejąca sieć wodociągowa
-  Istniejąca sieć kanalizacji sanitarnej
-  Istniejąca sieć kanalizacji deszczowej