



SKALA 1 : 10 000

granicie obszaru planu



WYRYS ZE "STUDIUM UWARUNKOWAŃ I KIERUNKÓW ZAGOSPODAROWANIA PRZESTRZENNEGO MIASTA TYCHY" ZATWIERDZONEGO UCHWAŁĄ NR 0150/III/40/2002 RADY MIASTA TYCHY Z DNIA 18 GRUDNIA 2002 R. Z PÓŹN. ZM KIERUNKI POLITYKI PRZESTRZENNEJ W ZAKRESIE PRZEZNACZENIA TERENU

OZNACZENIA


ZASADY KSZTAŁTOWANIA STRUKTURY PRZESTRZENNEJ

KIERUNKI PRZEZNACZENIA TERENÓW

- PU - obszary przemysłowo-usługowe
- MW - obszary zabudowy mieszkaniowej wielorodzinnej

KIERUNKI ROZWOJU UKŁADU DROGOWEGO

- KDG - droga główna
- KEZ - droga zbiorcza
- KEL - droga lokalna
- POZOSTALE - pozostałe

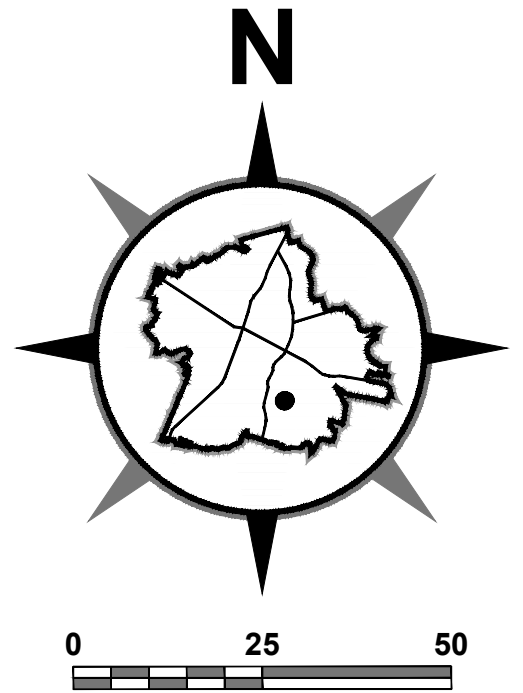

LEGENDA

OZNACZENIA OBOWIĄZUJĄCE

- granicie obszaru planu
- linie rozgraniczające tereny o różnym przeznaczeniu lub różnych zasadach zagospodarowania
- 1MW-4MW tereny zabudowy mieszkaniowej wielorodzinnej
- 5U-7U tereny zabudowy usługowej
- 8ZP-10ZP tereny zieleni urządzonej
- 11KS-13KS tereny komunikacji w zakresie miejsc parkingowych
- 14E teren infrastruktury technicznej w zakresie zaopatrzenia w energię elektryczną
- 15T teren infrastruktury technicznej w zakresie telekomunikacji
- kierunki powiązań komunikacji pieszej do zachowania
- kierunki powiązań komunikacji pieszej do kształtowania
- strefa A - dopuszczony lokalizacji garaży

OZNACZENIA INFORMACYJNE

- w Ø... istniejąca sieć wodociągowa
- g Ø... istniejąca sieć gazowa
- ks Ø... istniejąca sieć kanalizacji sanitarnej
- kd Ø... istniejąca sieć kanalizacji deszczowej
- e... istniejąca sieć elektroenergetyczna
- CX... istniejąca sieć ciepłownicza

OSRODEK DOKUMENTACJI GEODEZYJNO-KARTOGRAFICZNEJ

Poświadczam zgodność niniejszej mapy z oryginałem przyjętym do państwowego zasobu geodezyjnego i kartograficznego w dniu ... i zaświadczam, że mapę sporządziłem na podstawie danych geodezyjnych i wiodącej sieci osłabienia Terenu.

Uwagi:
Nie wyklucza się istnienia w terenie innych przewodów, o których brak informacji wynika z zasobów historycznych lub niedopełnienia przepisów zgłoszenia do inżynierów i Listwa Język Geodezyjny i Kartograficzny - Dz. U. z 2010r. Nr 193, poz. 1287, j.)

REPRODUKOWANIE I ROZPOWROSDZANIE
Niniejsze są dokumenty i materiały z wyjątkiem w którymś z nich w art. 13 ustawy z dnia 17 maja 1989 r. - Prawo geodezyjne i kartograficzne (Dz. U. z 2011 r. poz. 163, z późniejszymi zmianami)

Tychy, 15.08.2011
247701_1209223129201115-08-20114

ZAŁĄCZNIK NR 1

DO UCHWAŁY NR
RADY MIASTA TYCHY
Z DNIA

W SPRAWIE ZMIANY MIEJSCOWEGO PLANU ZAGOSPODAROWANIA PRZESTRZENNEGO DLA OBSZARU POŁOŻONEGO W REJONIE ULIC: CIELMICKIEJ, TOWAROWEJ I STREFOWEJ W TYCHACH

RYSunek Planu

SKALA 1 : 1 000