UCHWAŁA NR 0150/XLII/980/10

RADY MIASTA TYCHY

z dnia 29 kwietnia 2010 r.

w sprawie miejscowego planu zagospodarowania przestrzennego dla obszaru obejmującego Park Łabędzi w Tychach

Na podstawie art. 18 ust. 2 pkt 5, art. 40 ust. 1 i art. 42 ustawy z dnia 8 marca 1990 r. o samorządzie gminnym (Dz. U. z 2001 Nr 142 poz. 1591 z późn. zm.) oraz art. 20 ust. 1 ustawy z dnia 27 marca 2003 r. o planowaniu i zagospodarowaniu przestrzennym (Dz. U. z 2003 r. Nr 80, poz. 717 z późn. zm.), na wniosek Prezydenta Miasta, po zaopiniowaniu przez Komisję Inicjatyw Lokalnych i Ładu Przestrzennego,

Rada Miasta Tychy uchwala:

Miejscowy plan zagospodarowania przestrzennego dla obszaru obejmującego Park Łabędzi w Tychach.

§ 1

1. Treść niniejszej uchwały zawarta jest w następujących rozdziałach:
   - Rozdział 1: Przepisy ogólne;
   - Rozdział 2: Przeznaczenie i zasady zagospodarowania terenów, zasady ochrony i kształtowania ładu przestrzennego oraz wymagania wynikające z potrzeb kształtowania przestrzeni publicznych;
   - Rozdział 3: Zasady ochrony środowiska, przyrody i krajobrazu kulturowego;
   - Rozdział 4: Zasady modernizacji, rozbudowy i budowy systemów infrastruktury technicznej;
   - Rozdział 5: Szczegółowe zasady i warunki scalania i podziału nieruchomości objętych planem;
   - Rozdział 6: Stawki procentowe, na podstawie których ustala się opłatę z tytułu wzrostu wartości nieruchomości w związku z uchwaleniem planu;
   - Rozdział 7: Przepisy końcowe.

2. Ze względu na istniejące uwarunkowania, w obszarze objętym planem nie mają zastosowania wymagania określone obowiązkowym zakresem art. 15 ust. 2 pkt 4, 7, 9 11 ustawy z dnia 27 marca 2003 r. o planowaniu i zagospodarowaniu przestrzennym (Dz. U. z 2003 r. Nr 80, poz. 717 z późn. zm.).

Rozdział 1
PRZEPISY OGÓLNE

§ 2

1. Miejscowy plan zagospodarowania przestrzennego dla obszaru obejmującego Park Łabędzi w Tychach, zwany dalej „planem”, obejmuje obszar w granicach określonych na rysunku planu.

2. Załącznikami graficznymi do niniejszej uchwały są:
   1) załącznik nr 1 - rysunek planu sporządzony na kopii mapy zasadniczej w skali 1: 1000;
   2) załącznik nr 2 - wyrys ze „Studium uwarunkowań i kierunków zagospodarowania przestrzennego miasta Tychy” z oznaczeniem granic obszaru objętego planem.

3. Załącznikami tekstowymi do niniejszej uchwały są:
   1) załącznik nr 3 - rozstrzygnięcie Rady Miasta Tychy o sposobie rozpatrzenia uwag do projektu planu, wniesionych po jego wyłożeniu do publicznego wglądu;

2) załącznik nr 4 - rozstrzygnięcie o sposobie realizacji oraz zasadach finansowania inwestycji z zakresu infrastruktury technicznej, które należą do zadań własnych gminy.

§ 3

Plan jest zgodny z ustaleniami „Studium uwarunkowań i kierunków zagospodarowania przestrzennego miasta Tychy", zatwierdzonego Uchwałą Nr 0150/III/40/2002 Rady Miasta Tychy z dnia 18 grudnia 2002 r. z późn. zm.

§ 4

Na rysunku planu występują następujące oznaczenia graficzne:

1) obowiązujące:
   a) granice obszaru objętego planem,
   b) linie rozgraniczające terenu o przeznaczeniu i zasadach zagospodarowania ustalonych w planie,
   c) symbol terenu o przeznaczeniu i zasadach zagospodarowania ustalonych w planie – zgodnie z oznaczeniem w legendzie rysunku planu,
   d) wejścia do parku,
   e) strefa dopuszczonej lokalizacji terenowych urządzeń i obiektów sportu i rekreacji;
2) oznaczenia informacyjne: istniejące sieci i urządzenia infrastruktury technicznej:
   a) sieć wodociągowa,
   b) sieć kanalizacji deszczowej,
   c) sieć gazociągowa,
   d) sieć ciepłownicza,
   e) sieć elektroenergetyczna niskiego napięcia.

§ 5

Pojęcia użyte w planie oznaczają:

1) **obszar** - wszystkie tereny w granicach objętych planem;
2) **teren** - teren wyodrębniony na rysunku planu liniami rozgraniczającymi, o ile z treści planu nie wynika inaczej, oznaczony symbolem przeznaczenia;
3) **przeznaczenie podstawowe** - ustalony w planie przeważający sposób użytkowania terenu, któremu podporządkowane są inne sposoby użytkowania określone jako dopuszczalne;
4) **przeznaczenie dopuszczalne** - użytkowanie terenu, które uzupełnia przeznaczenie podstawowe i niekonfliktowo współistnieje z nim na warunkach określonych w planie;
5) **strefa dopuszczonej lokalizacji terenowych urządzeń i obiektów sportu i rekreacji –** teren niewyodrębniony na rysunku planu liniami rozgraniczającymi, stanowiący fragment terenu zieleni urządzonej oznaczonego symbolem **1ZP**, na którym dopuszcza się lokalizację terenowych urządzeń i obiektów sportu i rekreacji;
6) **przepisy odrębne** - przepisy ustaw, innych niż ustawa o planowaniu i zagospodarowaniu przestrzennym, wraz z aktami wykonawczymi.

§ 6

W planie wyznacza się tereny o różnym przeznaczeniu lub różnych zasadach zagospodarowania, oznaczone odpowiednio symbolami:

1) **1ZP** - teren zieleni urządzonej;
2) **2WS** - teren wód powierzchniowych śródlądowych;
3) **3K** - teren infrastruktury technicznej w zakresie kanalizacji deszczowej.

§ 7

W sprawach nieuregulowanych niniejszą uchwałą stosuje się przepisy odrębne.

Rozdział 2
PRZEZNACZENIE I ZASADY ZAGOSPODAROWANIA TERENÓW, ZASADY OCHRONY I KSZTAŁTOWANIA ŁADU PRZESTRZENNEGO ORAZ WYMAGANIA WYNIKAJĄCE Z POTRZEB KSZTAŁTOWANIA PRZESTRZENI PUBLICZNYCH

§ 8

1. Dla **terenu zieleni urządzonej,** oznaczonego symbolem **1ZP,** ustala się następujące przeznaczenia:
   1) **przeznaczenie podstawowe**: park;
   2) **przeznaczenia dopuszczalne**:
      a) terenowe urządzenia i obiekty sportu i rekreacji,
      b) obiekty małej architektury, w tym place zabaw dla dzieci,
      b) sieci i urządzenia infrastruktury technicznej, za wyjątkiem masztów telefonii komórkowej.

2. Dla terenu, o którym mowa w ust. 1 ustala się następujące zasady zagospodarowania oraz zasady kształtowania i ochrony ładu przestrzennego:
   1) nakaz kształtowania zieleni urządzonej z uwzględnieniem zasad kompozycji oraz doboru materiału roślinnego zróżnicowanego pod względem kolorystyki, pór kwitnienia, wysokości i pokroju;
   2) nakaz kształtowania zieleni o funkcji izolacji akustycznej i wizualnej od ul. Beskidzkiej;
   3) zakaz lokalizacji zabudowy oraz niezwiązanych z obsługą imprez plenerowych obiektów tymczasowych;
   4) dopuszczenie lokalizacji terenowych urządzeń i obiektów sportu i rekreacji wyłącznie w strefie oznaczonej na rysunku planu z nakazem zachowania w maksymalnym stopniu istniejących zadrzewień oraz dopuszczeniem zmiany przebiegu istniejących ścieżek pieszych;
   5) nakaz zapewnienia powiązań pieszych z otoczeniem z uwzględnieniem wejść do parku w miejscach oznaczonych na rysunku planu;
   6) nakaz wykształcenia wewnętrznego układu ciągów pieszych i rowerowych tworzących system ścieżek o charakterze organicznym integrujących przestrzeń parku;
   7) dopuszczenie lokalizacji barier dźwiękochłonnych od ul. Beskidzkiej z nakazem ich przesłonięcia zielenią z obu stron;
   8) dla parku stanowiącego obszar o charakterze przestrzeni publicznej ustala się następujące wymagania w zakresie kształtowania tej przestrzeni:
      a) nakaz stosowania w zagospodarowaniu terenu:
         - wysokiej jakości rozwiązań kompozycyjnych i funkcjonalno-przestrzennych,
         - elementów małej architektury (tj. oświetlenie, ławki, akcenty plastyczne itp.) o jednorodnej stylistyce oraz wysokich walorach plastycznych i materiałowych,
         - nawierzchni zakomponowanych plastycznie (np. zróżnicowanych fakturowo, kolorystycznie),
      b) zakaz lokalizacji reklam i obiektów małej architektury nie związanych z funkcjonowaniem parku z dopuszczeniem reklam sponsora terenowych urządzeń i obiektów sportu i rekreacji o formacie nośnika nie większym niż $2m^2$.

§ 9

1. Dla **terenu wód powierzchniowych śródlądowych,** oznaczonego symbolem **2WS,** ustala się następujące przeznaczenia:
   1) **przeznaczenie podstawowe**: wody powierzchniowe – Staw Polkowiec;
   2) **przeznaczenie dopuszczalne**: sieci i urządzenia infrastruktury technicznej w zakresie kanalizacji deszczowej.

2. Dla terenu, o którym mowa w ust. 1 ustala się następujące zasady zagospodarowania oraz kształtowania i ochrony ładu przestrzennego:
   1) nakaz utrzymania i kształtowania linii brzegowej w charakterze naturalnym;
   2) dopuszczenie prowadzenia gospodarki hodowlanej opartej na wydajności naturalnej, zgodnie z dotychczasowym sposobem użytkowania stawów;
   3) dopuszczenie realizacji pomostów i tarasów nadwodnych.

§ 10

1. Dla **terenu infrastruktury technicznej w zakresie kanalizacji deszczowej,** oznaczonego symbolem **3K,** ustala się następujące przeznaczenia:
   1) **przeznaczenie podstawowe**: budowle i urządzenia eksploatacyjne w zakresie kanalizacji deszczowej;
   2) **przeznaczenie dopuszczalne:** zieleń urządzona.

2. Dla terenu, o którym mowa w ust. 1 ustala się następujące zasady zagospodarowania oraz kształtowania i ochrony ładu przestrzennego:
   1) nakaz zachowania istniejącego piaskownika z dopuszczeniem remontów;
   2) zakaz grodzenia terenu.

Rozdział 3
ZASADY OCHRONY ŚRODOWISKA I PRZYRODY

§11

Ustala się następujące zasady ochrony środowiska i przyrody:
1) dla potrzeb ochrony przed hałasem przyjmuje się dla terenów o symbolach **1ZP, 2WS** - dopuszczalny poziom hałasu określony w przepisach odrębnych - jak dla „terenów rekreacyjno-wypoczynkowych”;
2) dopuszcza się wycinkę drzew związaną z zabiegami pielęgnacyjnymi, realizacją elementów zagospodarowania terenu oraz kształtowaniem krajobrazu parku;
3) nakaz montażu urządzeń oczyszczających wody deszczowe przed wprowadzeniem do wód Stawu Polkowiec.

Rozdział 4
ZASADY MODERNIZACJI, ROZBUDOWY I BUDOWY SYSTEMÓW INFRASTRUKTURY TECHNICZNEJ

§ 12

1. Ustala się następujące zasady ogólne w zakresie infrastruktury technicznej:
   1) dopuszczenie rozbudowy, przebudowy, remontu i korekty przebiegu istniejących i projektowanych sieci oraz lokalizacji urządzeń infrastruktury technicznej w sposób nieograniczający podstawowego przeznaczenia terenu i innych ustaleń w planie;
   2) nakaz uwzględnienia ograniczeń w użytkowaniu terenów przyległych do sieci i urządzeń infrastruktury technicznej - wynikających z obowiązujących przepisów odrębnych.

2. Ustala się następujące zasady szczegółowe:
   1) utrzymanie przebiegu istniejących sieci infrastruktury technicznej zlokalizowanych w granicach planu, w tym:
      a) wodociągu Ø 150 i 400 mm (wysokiego ciśnienia),
      b) kanalizacji deszczowej Ø 200-1000 mm stanowiącej elementy miejskiego systemu kanalizacji deszczowej odprowadzającego wody opadowe i roztopowe po uprzednim oczyszczeniu do Stawu Polkowiec oraz do Potoku Nowotyskiego zlokalizowanego poza planem,
      c) ciepłociągu DN 500 mm,
      d) gazociągu średniego ciśnienia Ø 160 mm.
   2) budowę linii elektroenergetycznej oświetlenia parku w oparciu o istniejący układ sieci i urządzeń elektroenergetycznych na poziomie średnich napięć 20 kV zlokalizowany poza obszarem planu,

3) prowadzenie gospodarki odpadami zgodnie z przepisami odrębnymi oraz wg zasad określonych w „Planie gospodarki odpadami na terenie miasta Tychy”.

Rozdział 5
SZCZEGÓŁOWE ZASADY I WARUNKI SCALANIA I PODZIAŁU NIERUCHOMOŚCI OBJĘTYCH PLANEM

§ 13
Odstępuje się od ustalania szczegółowych zasad i warunków scalania i podziału nieruchomości w rozumieniu ustawy o gospodarce nieruchomościami.

Rozdział 6
STAWKI PROCENTOWE, NA PODSTAWIE KTÓRYCH USTALA SIĘ OPŁATĘ Z TYTUŁU WZROSTU WARTOŚCI NIERUCHOMOŚCI W ZWIĄZKU Z UCHWALENIEM PLANU

§ 14
W obszarze objętym granicami planu nie ustala się stawki procentowej służącej naliczeniu jednorazowej opłaty z tytułu wzrostu wartości nieruchomości objętych planem.

Rozdział 7
PRZEPISY KOŃCOWE

§ 15
Wykonanie uchwały powierza się Prezydentowi Miasta.

§ 16
Uchwała wchodzi w życie po upływie 30 dni od dnia jej ogłoszenia w Dzienniku Urzędowym Województwa Śląskiego.

Przewodniczący
Rady Miasta Tychy

/-/ mgr Zygmunt Marczuk

ZAŁĄCZNIK NR 1

DO UCHWAŁY NR 0150/XLII/2010
RADY MIASTA TYCHY
Z DNIA 29 kwietnia 2010 r.

MIEJSCOWY PLAN ZAGOSPODAROWANIA PRZESTRZENNEGO DLA OBSZARU OBEJMUJĄCEGO PARK ŁABĘDZI W TYCHACH

RYSUNEK PLANU SKALA 1 : 1000

N

0 25 50

KOPIA

POŚWIADCZENIE

ZLECENIE NR 1299/2010

TYCHY, DNIA 2010 KWI 19

Urząd Miasta Tychy - Wydział Geodezji
Ośrodek Dokumentacji Geodezyjno Kartograficznej

Poświadcza się zgodność niniejszego dokumentu z oryginałem przyjętym do państwowego zasobu geodezyjnego i kartograficznego w Ośrodku Dokumentacji Geodezyjno-Kartograficznej w Wydziale Geodezji Urzędu Miasta w Tychach

w dniu 31.03.2008

INSPEKTOR

Tychy, dnia ..... Wydział Geodezji

Dorota Krzyżyk

RADA MIASTA TYCHY

3K

2WS

Staw Polkowiec

1ZP

ul. Kardynała S. Wyszyńskiego

ul. Beskidzka

al. Niepodległości

wA400

w150

kd 1000

kd 350

kd 300

kd 200

kd 380

EKnN

cA

gA160PE

gs

2cA500

OZNACZENIA OBOWIĄZUJĄCE

- granice obszaru objetego planem
- linie rozgraniczajace tereny o różnym przeznaczeniu lub różnych zasadach zagospodarownia
- 1ZP — teren zieleni urządzonej
- 2WS — teren wód powierzchniowych śródlądowych
- 3K — teren infrastruktury technicznej w zakresie kanalizacji deszczowej
- wejścia do parku
- strefa dopuszczonej lokalizacji terenowych urządzeń i obiektów sportu i rekreacji

OZNACZENIA INFORMACYJNE

- w — istniejąca sieć wodociągowa
- kd — istniejąca sieć kanalizacji deszczowej
- gs — istniejąca sieć gazociągowa średniego ciśnienia
- cA — istniejąca sieć ciepłownicza
- EknN — istniejąca sieć elektroenergetyczna niskiego napięcia

ZAŁĄCZNIK NR 2

DO UCHWAŁY NR 0150/XLII/980/10
RADY MIASTA TYCHY
Z DNIA 28 października 2010r.

WYRYS ZE STUDIUM UWARUNKOWAŃ I KIERUNKÓW ZAGOSPODAROWANIA PRZESTRZENNEGO MIASTA TYCHY

OZNACZENIA

Granice opracowania miejscowego planu zagospodarowania przestrzennego dla obszaru obejmującego Park Łabędzi w Tychach

GRANICE MIASTA

TERENY OTWARTE

- LASY WRAZ Z LEŚNICZÓWKAMI
- DOLINY I OBNIŻENIA DOLINNE PEŁNIĄCE ROLĘ KORYTARZY EKOLOGICZNYCH
- WODY OTWARTE
- TERENY ROLNE Z MOŻLIWOŚCIĄ PRZEKSZTAŁCEŃ W ZALEŻNOŚCI OD POTRZEB DO PRZESĄDZENIA W PLANACH MIEJSCOWYCH
- GRANICA TERENÓW O POTENCJALNYCH MOŻLIWOŚCIACH FRAGMENTARYCZNEGO ZAGOSPODAROWANIA PO OPRACOWANIU SZCZEGÓŁOWEJ WALORYZACJI PRZYRODNICZEJ
- STREFA EKOTONOWA

TERENY ZAINWESTOWANE

ISTN.	PROJ	
		TERENY ZABUDOWY WIELORODZINNEJ WRAZ Z USŁUGAMI STOPNIA PODSTAWOWEGO
		TERENY ZABUDOWY JEDNORODZINNEJ WRAZ Z USŁUGAMI STOPNIA PODSTAWOWEGO
		TERENY ZABUDOWY JEDNORODZINNEJ Z DOPUSZCZENIEM ZORGANIZOWANEJ ZABUDOWY WIELORODZINNEJ
		TERENY ZABUDOWY MIESZKANIOWEJ Z DOPUSZCZENIEM USŁUG
		TERENY USŁUG STOPNIA PONADPODSTAWOWEGO
		TERENY CENTRUM OGÓLNOMIEJSKIEGO
		TERENY USŁUG LOKALNYCH (CENTRA DZIELNICOWE)
		TERENY WIELOPROFILOWYCH USŁUG OGÓLNOMIEJSKICH I PONADLOKALNYCH
		WIELOFUNKCYJNE TERENY AKTYWNOŚCI GOSPODARCZEJ O CHARAKTERZE WYTWÓRCZYM
		TERENY SPORTU I REKREACJI
		TERENY REKREACJI Z DOPUSZCZENIEM GOSPODARKI RYBNEJ
		TERENY ZIELENI URZĄDZONEJ
		TERENY CMENTARZY
		TERENY OGRÓDKÓW DZIAŁKOWYCH
		TERENY OGRÓDKÓW DZIAŁKOWYCH Z MOŻLIWOŚCIĄ PRZEKSZTAŁCEŃ W ZALEŻNOŚCI OD POTRZEB DO PRZESĄDZENIA W PLANACH MIEJSCOWYCH
		TERENY KOMUNALNEJ OBSŁUGI MIASTA Z DOPUSZCZENIEM DZIAŁALNOŚCI GOSPODARCZEJ
		LINIE KOLEJOWE WRAZ Z PRZYSTANKAMI
		DROGI I ULICE
		REZERWA TERENU DLA TRASY O ZNACZENIU PONADLOKALNYM

ZMIANY "STUDIUM ..."

GRANICE TERENÓW OBJĘTYCH ZMIANAMI W TYM:

I/1 ÷ I/2	TERENY OBJĘTE ZMIANĄ WPROWADZONĄ UCHWAŁĄ NR 0150/XXXIII/622/05 RADY MIASTA TYCHY Z DNIA 31 MARCA 2005
II	TEREN OBJĘTY ZMIANĄ WPROWADZONĄ UCHWAŁĄ NR 0150/LI/956/06 RADY MIASTA TYCHY Z DNIA 28 WRZEŚNIA 2006
III/1 ÷ III/7	TERENY OBJĘTE ZMIANĄ WPROWADZONĄ UCHWAŁĄ NR 0150/XII/249/07 RADY MIASTA TYCHY Z DNIA 27 WRZEŚNIA 2007

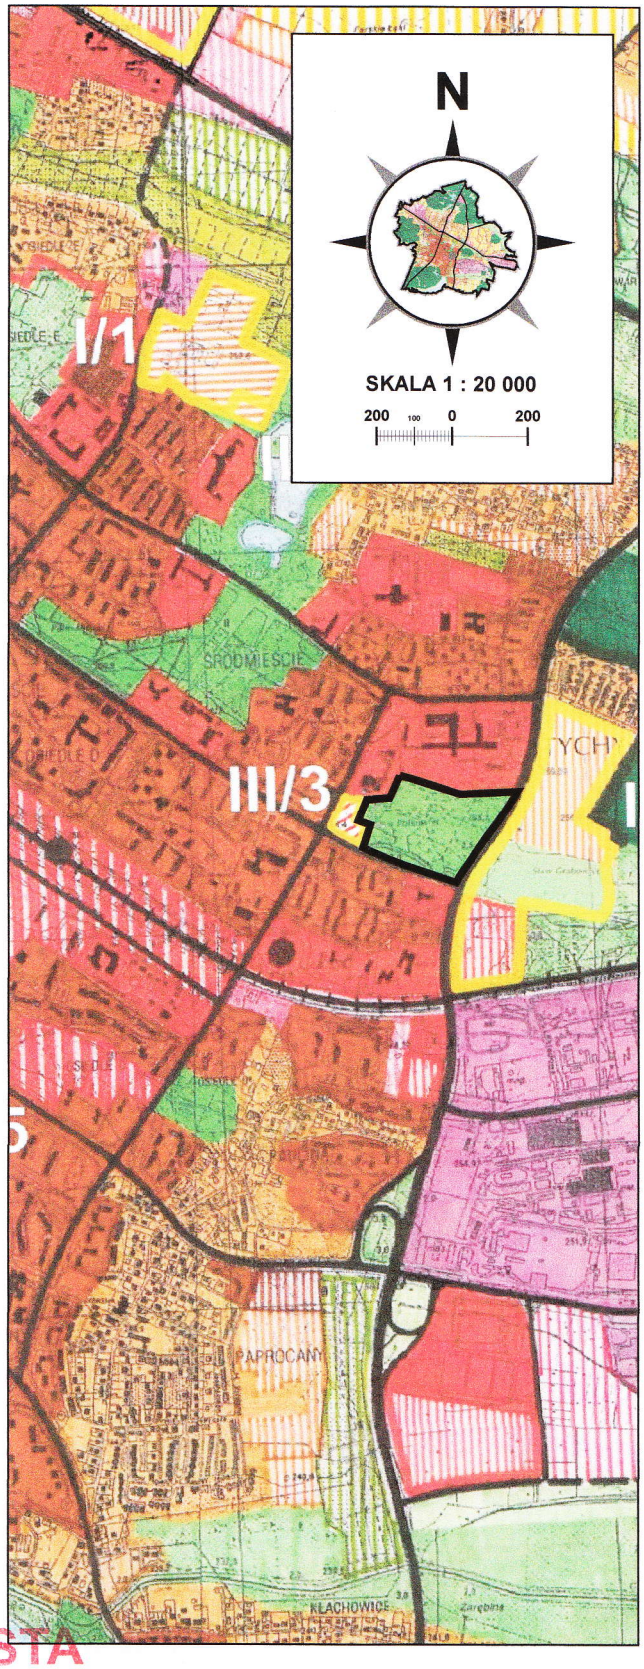

RADA MIASTA TYCHY

Załącznik nr 3
do Uchwały Nr 0150/XLII/890/10
Rady Miasta Tychy
z dnia 29 kwietnia 2010r.

Rozstrzygnięcie Rady Miasta Tychy

o sposobie rozpatrzenia uwag
do projektu miejscowego planu zagospodarowania przestrzennego
dla obszaru obejmującego Park Łabędzi w Tychach

Na podstawie art. 20 ust.1 Ustawy z dnia 27 marca 2003 r. o planowaniu i zagospodarowaniu przestrzennym (DZ.U. z 2003 roku Nr 80, poz. 717 z późn. zm.) Rada Miasta Tychy stwierdza, że nie wniesiono żadnych uwag do wyłożonego do publicznego wglądu projektu miejscowego planu zagospodarowania przestrzennego dla obszaru obejmującego Park Łabędzi w Tychach.

Załącznik nr 4
do Uchwały Nr 0150/XLII/890/10
Rady Miasta Tychy
z dnia 29 kwietnia 2010 r.

Rozstrzygnięcie Rady Miasta Tychy

o sposobie realizacji oraz zasadach finansowania inwestycji z zakresu infrastruktury technicznej, które należą do zadań własnych gminy, zapisanych w miejscowym planie zagospodarowania przestrzennego dla obszaru obejmującego Park Łabędzi w Tychach

Na podstawie art. 20 ust. 1 ustawy z dnia 27 marca 2003 r. o planowaniu i zagospodarowaniu przestrzennym (Dz. U. Nr 80 poz. 717 z późn. zm.) Rada Miasta Tychy stwierdza, że:

1) Do inwestycji z zakresu infrastruktury technicznej należących do zadań własnych Gminy Tychy, wynikających z ustaleń miejscowego planu zagospodarowania przestrzennego dla obszaru obejmującego Park Łabędzi w Tychach zalicza się budowę linii elektroenergetycznej na potrzeby oświetlenia parku.

2) Inwestycja wymieniona w pkt 1 będzie finansowana z budżetu Gminy Tychy.

3) Jako źródło finansowania dopuszcza się również środki zewnętrzne.