

UCHWAŁA Nr XXXV/723/13
RADY MIASTA TYCHY
z dnia 31 października 2013 r.

w sprawie zmiany Uchwały Nr 0150/VIII/206/07 Rady Miasta Tychy z dnia 28 czerwca 2007 r. w sprawie przystąpienia do sporządzenia miejscowego planu zagospodarowania przestrzennego dla obszaru położonego w rejonie kompleksu parkowego „Paprocany” i osiedla Z-1

Na podstawie art. 18 ust. 2 pkt 15 Ustawy z dnia 8 marca 1990 r. o samorządzie gminnym (Dz. U. z 2013 r., poz. 594) oraz art. 14 ust. 1 Ustawy z dnia 27 marca 2003 r. o planowaniu i zagospodarowaniu przestrzennym (Dz. U. z 2012 r. poz. 647 z późn. zm.), na wniosek Prezydenta Miasta Tychy, po zaopiniowaniu przez Komisję Inicjatyw Lokalnych i Ładu Przestrzennego,

Rada Miasta Tychy uchwała:

§ 1

1. Dokonać zmiany Uchwały Nr 0150/VIII/206/07 Rady Miasta Tychy z dnia 28 czerwca 2007 r. w sprawie przystąpienia do sporządzenia miejscowego planu zagospodarowania przestrzennego dla obszaru położonego w rejonie kompleksu parkowego „Paprocany” i osiedla Z-1, zwanego dalej planem, polegającej na zmianie:
 - 1) granic obszaru objętego przystąpieniem do sporządzenia planu;
 - 2) nazwy planu na „miejscowy plan zagospodarowania przestrzennego dla obszaru położonego w rejonie kompleksu parkowego „Paprocany” i osiedla Z-1 w Tychach”.
2. Zmienione granice obszaru objętego Uchwałą, o której mowa w ust. 1 wskazano na załączniku graficznym w skali 1:5 000, stanowiącym integralną część niniejszej uchwały.

§ 2

Wykonanie uchwały powierza się Prezydentowi Miasta Tychy.

§ 3

Uchwała wchodzi w życie z dniem podjęcia.

Przewodniczący
Rady Miasta Tychy

/-/ mgr Zygmunt Marczuk

Rada Miasta
Tychy



ZAŁĄCZNIK

do Uchwały Nr XXXV/...../13
Rady Miasta Tychy z dnia 31 października 2013 r.

OZNACZENIA



GRANICA OBSZARU OBJĘTEGO PRZYSTĄPIENIEM
DO SPORZĄDZENIA MIEJSCOWEGO PLANU
ZAGOSPODAROWANIA PRZESTRZENNEGO

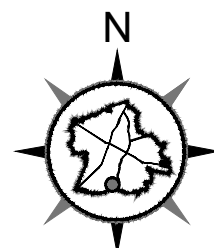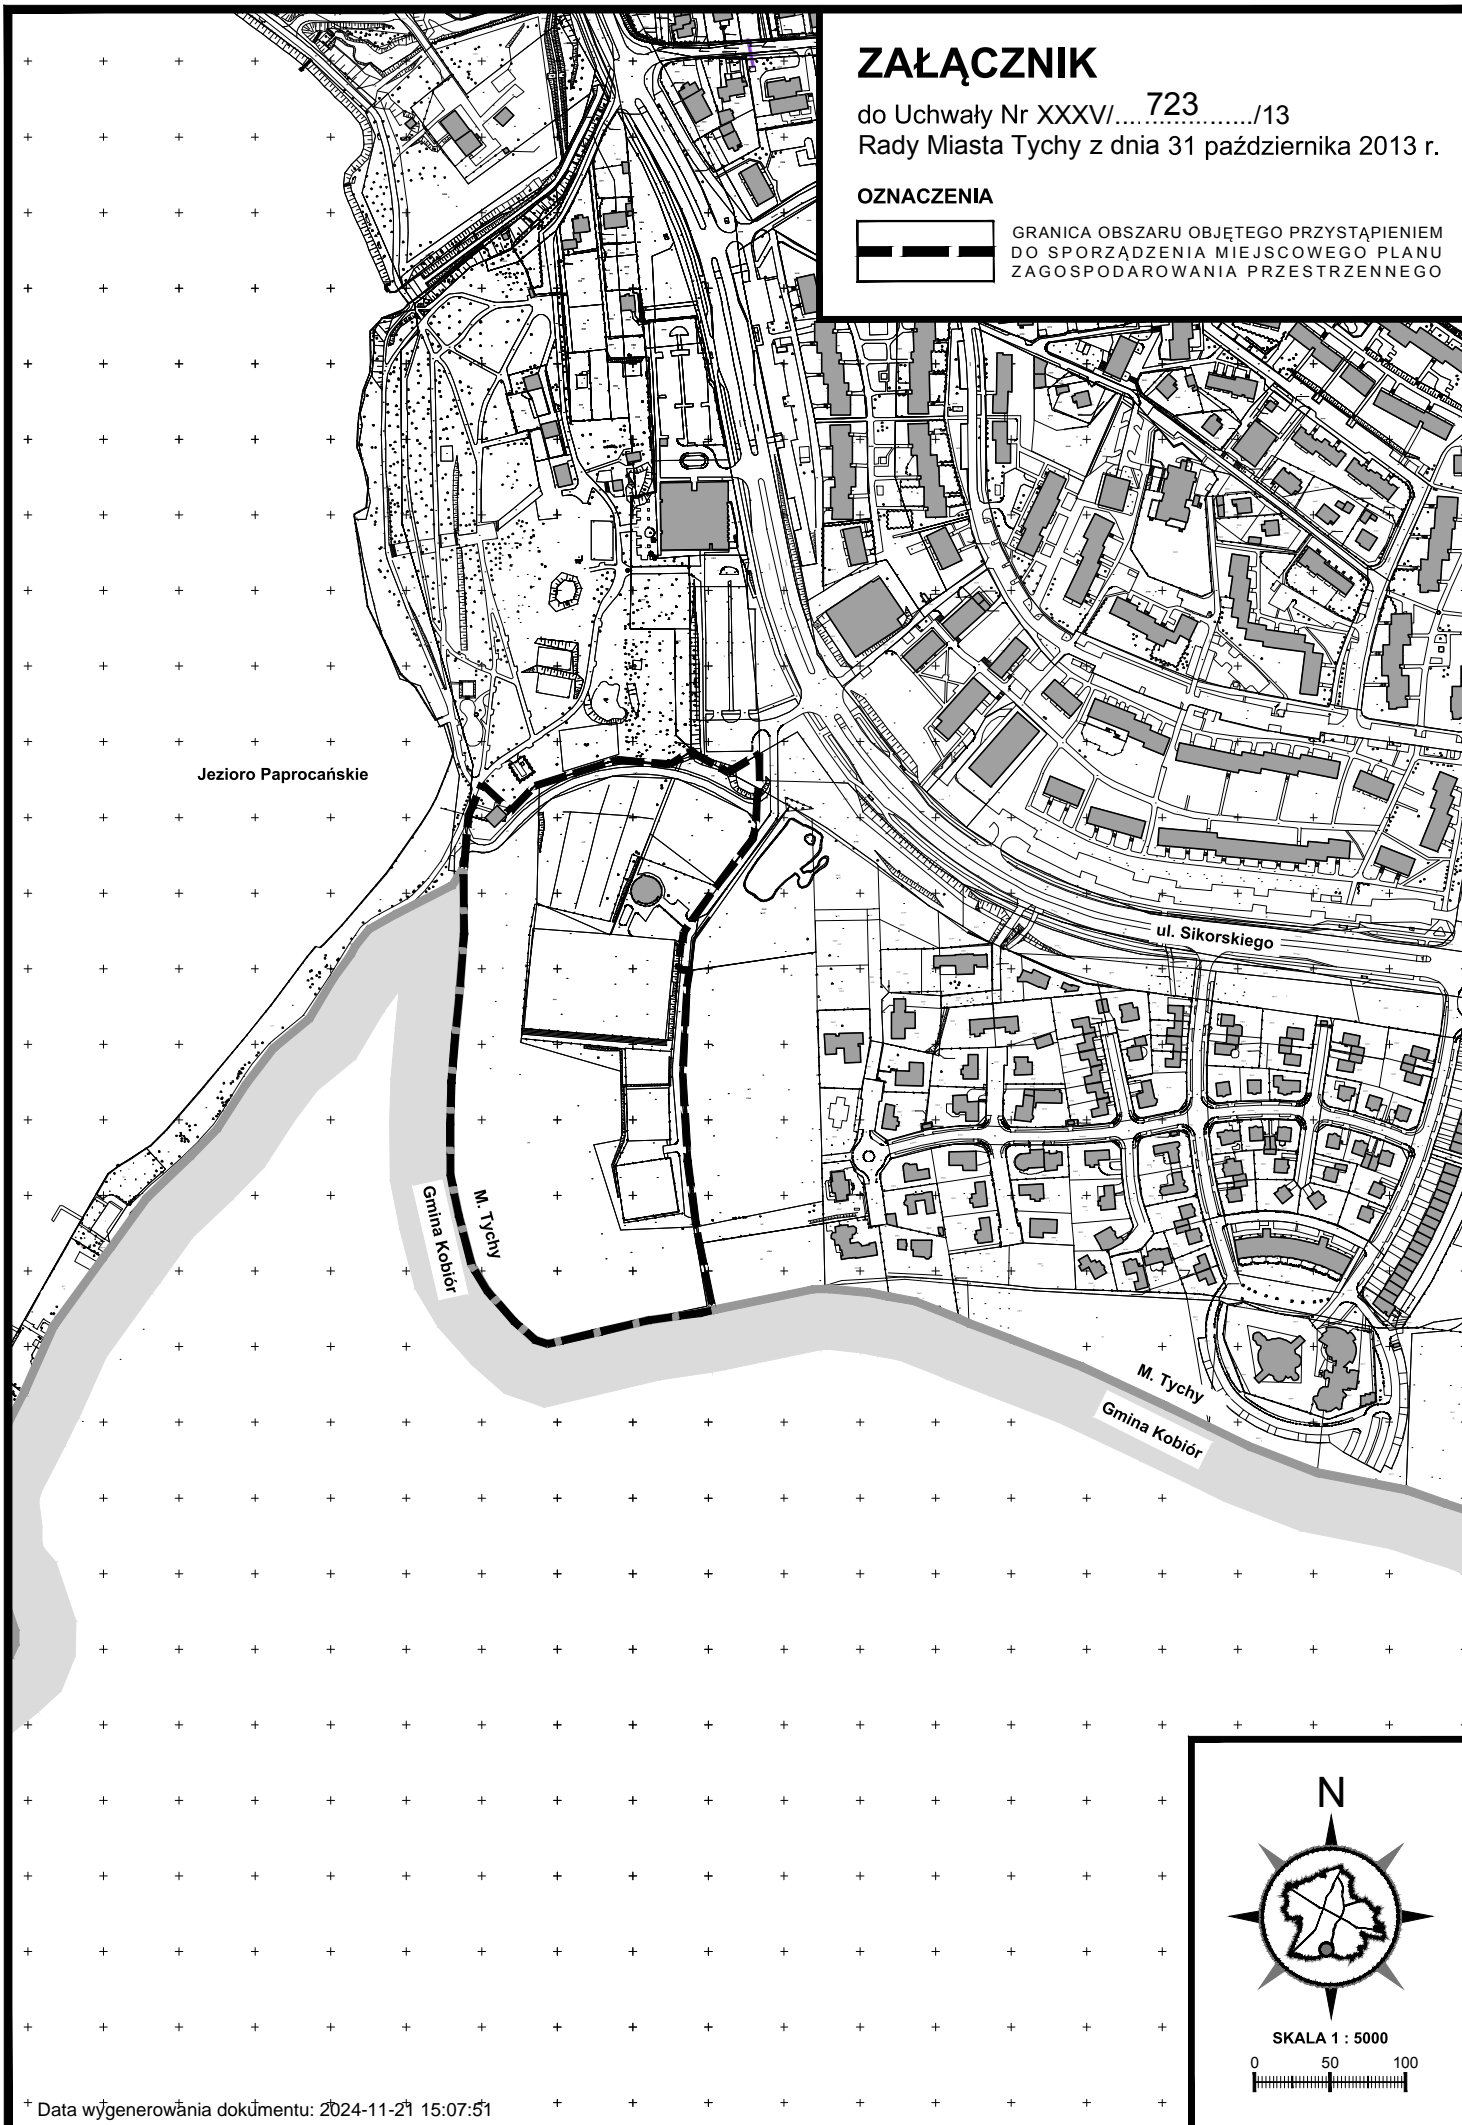

SKALA 1 : 5000

