

**UCHWAŁA NR XXXVIII/788/14**  
**RADY MIASTA TYCHY**  
**z dnia 6 lutego 2014 r.**

**w sprawie przystąpienia do sporządzenia zmiany „Studium uwarunkowań  
i kierunków zagospodarowania przestrzennego miasta Tychy”**

Na podstawie art. 18 ust. 2 pkt 15 ustawy z dnia 8 marca 1990 r. o samorządzie gminnym (Dz. U. z 2013 r., poz. 594 z późn. zm.) oraz art. 9 ust. 1 w związku z art. 27 ustawy z dnia 27 marca 2003 r. o planowaniu i zagospodarowaniu przestrzennym (Dz. U. z 2012 r., poz. 647 z późn. zm.), na wniosek Prezydenta Miasta, po zaopiniowaniu przez Komisję Inicjatyw Lokalnych i Ładu Przestrzennego,

**Rada Miasta Tychy uchwała:**

**§ 1**

1. Przystąpić do sporządzenia zmiany „Studium uwarunkowań i kierunków zagospodarowania przestrzennego miasta Tychy” zatwierdzonego Uchwałą Nr 0150/III/40/2002 Rady Miasta Tychy z dnia 18 grudnia 2002 r. z późn. zm., dla obszarów położonych w rejonie:
  - 1) południowej granicy miasta Tychy;
  - 2) ul. Paproci w Tychach.
2. Granice obszarów o których mowa w ust. 1 wskazano na załącznikach graficznych nr 1 - 3 w skali 1 : 10 000, stanowiących integralną część niniejszej uchwały.

**§ 2**

Wykonanie uchwały powierza się Prezydentowi Miasta Tychy.


**§ 3**

Uchwała wchodzi w życie z dniem podjęcia.


Przewodniczący  
Rady Miasta Tychy

/-/ mgr Zygmunt Marczuk

Rada Miasta Tychy

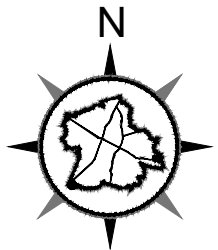

SKALA 1 : 10 000

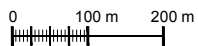


# ZAŁĄCZNIK NR 1


do Uchwały Nr XXXVIII/.. 788 ../14  
Rady Miasta Tychy  
z dnia 6 lutego 2014 r.

## OZNACZENIA





GRANICA OBSZARU OBJĘTEGO ZMIANĄ STUDIUM  
UWARUNKOWAŃ I KIERUNKÓW ZAGOSPODAROWANIA  
PRZESTRZENNEGO MIASTA TYCHY

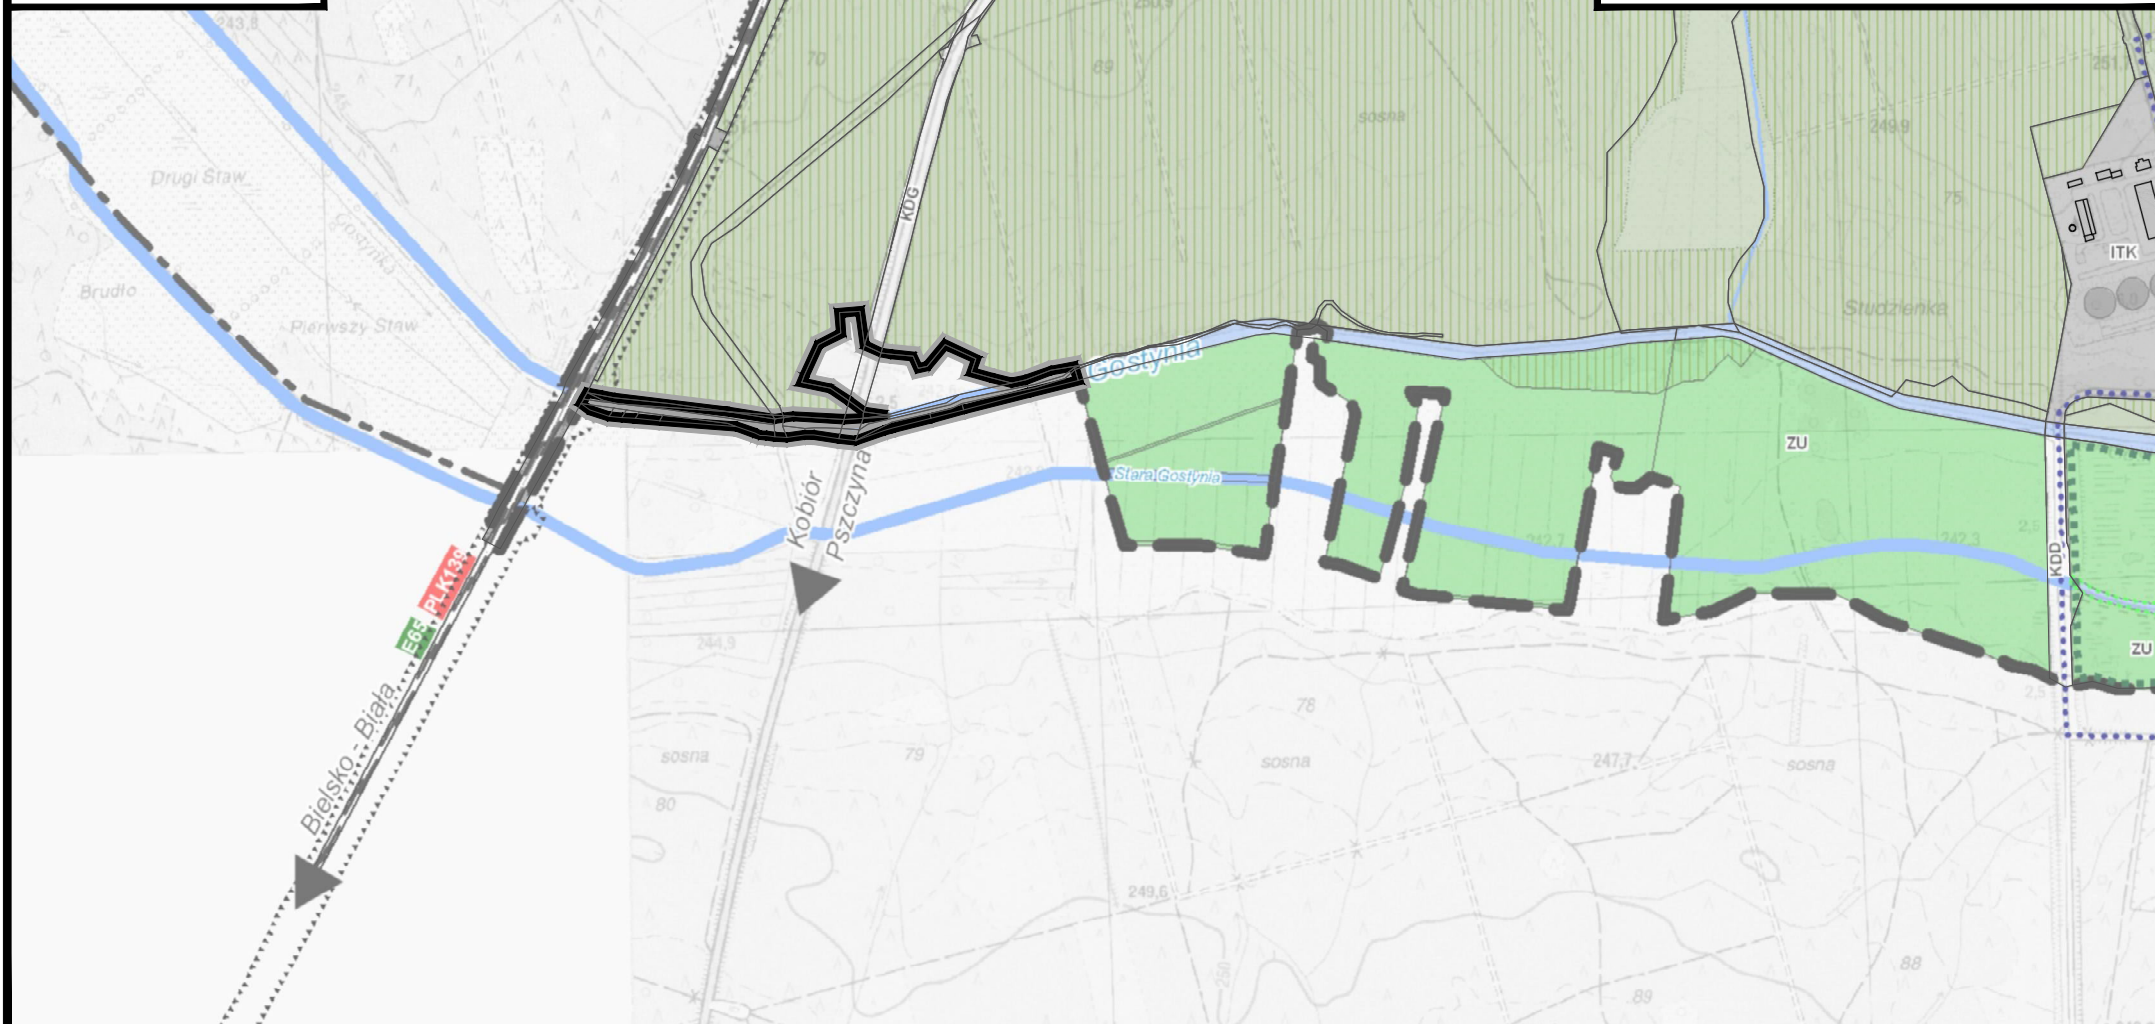

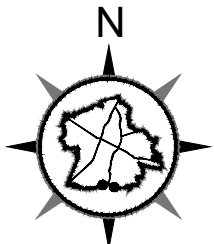

SKALA 1 : 10 000

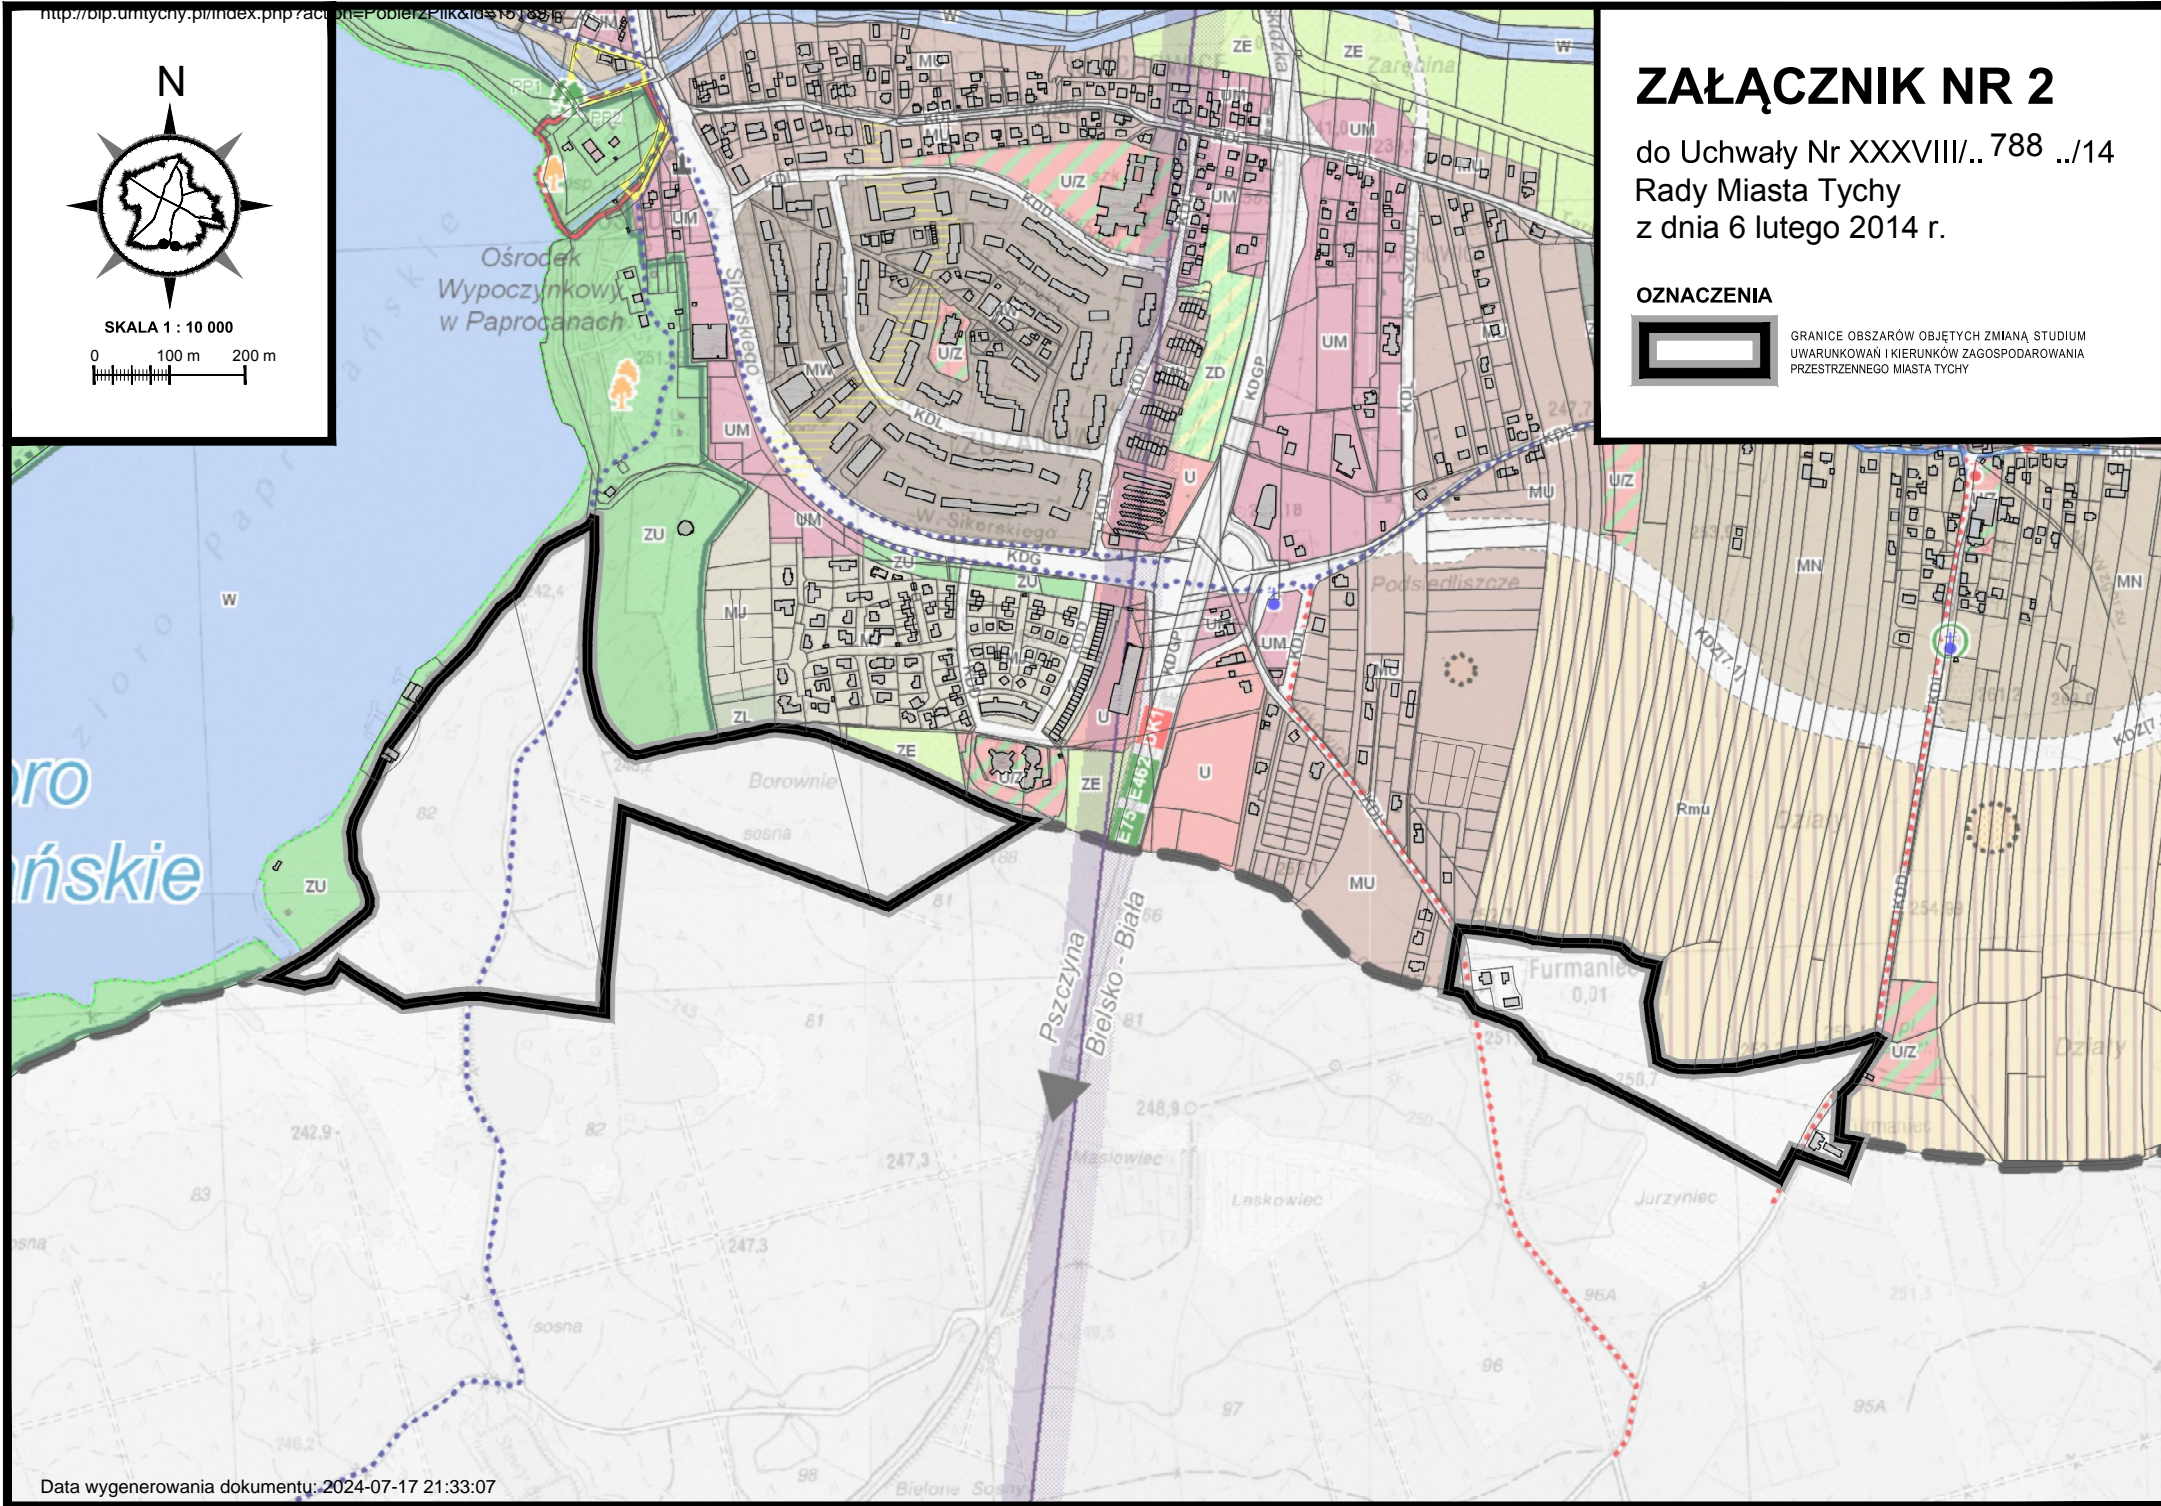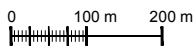


# ZAŁĄCZNIK NR 2

do Uchwały Nr XXXVIII/.. 788 ../14  
Rady Miasta Tychy  
z dnia 6 lutego 2014 r.


## OZNACZENIA



GRANICE OBSZARÓW OBJĘTYCH ZMIANĄ STUDIUM  
UWARUNKOWAŃ I KIERUNKÓW ZAGOSPODAROWANIA  
PRZESTRZENNEGO MIASTA TYCHY

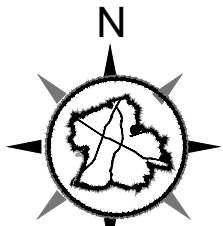

SKALA 1 : 10 000

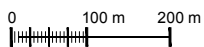

ZŁOŻE METANU  
ŁĘDZINY

WESOŁA  
ŁĘDZINY

# ZAŁĄCZNIK NR 3

do Uchwały Nr XXXVIII/... 788 ../14  
Rady Miasta Tychy  
z dnia 6 lutego 2014 r.

## OZNACZENIA



GRANICA OBSZARU OBJĘTEGO ZMIANĄ STUDIUM  
UWARUNKOWAŃ I KIERUNKÓW ZAGOSPODAROWANIA  
PRZESTRZENNEGO MIASTA TYCHY

## LEGENDA:




ZL obszary leśne




ZE obszary zieleni i rolne w ciągach  
ekologicznych




ZD obszary ogródów działkowych

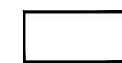


KD.. obszary dróg i placów  
w klasach: S(GP), GP, Z, L, D

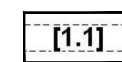

[1.1] drogi planowane  
[numer odcinka zgodnie z tekstem]

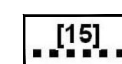

[15] drogi planowane - przebieg  
do przesądzenia w miejscowym planie

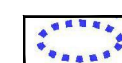

rejonów węzłów planowanych  
perspektywicznie



obszary dla których gmina zamierza  
przystąpić do sporządzenia  
miejscowego planu (priorytetowe)