

UCHWAŁA Nr ~~XXIX~~ **803** /14

RADY MIASTA TYCHY

z dnia 27 lutego 2014 r.

**w sprawie zmiany Uchwały Nr XXII/486/12 Rady Miasta Tychy  
z dnia 27 września 2012 r. w sprawie przystąpienia do sporządzenia  
miejscowego planu zagospodarowania przestrzennego  
dla obszaru położonego w rejonie ulicy Nad Jeziorem  
oraz północno-zachodniego brzegu Jeziora Paprocańskiego w Tychach**

Na podstawie art. 18 ust. 2 pkt 15 ustawy z dnia 8 marca 1990 r. o samorządzie gminnym (tekst jedn. Dz. U. 2013 poz. 594 z późn. zm.) oraz art. 14 ust. 1 ustawy z dnia 27 marca 2003 r. o planowaniu i zagospodarowaniu przestrzennym (tekst jedn. Dz. U. 2012 poz. 647 z późn. zm.), na wniosek Prezydenta Miasta, po zaopiniowaniu przez Komisję Inicjatyw Lokalnych i Ładu Przestrzennego,

**Rada Miasta Tychy uchwala:**

**§ 1**

1. Dokonać zmiany Uchwały Nr XXII/486/12 Rady Miasta Tychy z dnia 27 września 2012 r. w sprawie przystąpienia do sporządzenia miejscowego planu zagospodarowania przestrzennego dla obszaru położonego w rejonie ulicy Nad Jeziorem oraz północno-zachodniego brzegu Jeziora Paprocańskiego w Tychach, polegającej na zmianie granic obszaru objętego przystąpieniem do sporządzenia miejscowego planu zagospodarowania przestrzennego, zwanego dalej planem.
2. Zmienione granice obszaru objętego przystąpieniem do sporządzenia planu, o których mowa w ust. 1 wskazane są na załączniku graficznym w skali 1 : 5 000, stanowiącym integralną część niniejszej uchwały.

**§ 2**

Wykonanie uchwały powierza się Prezydentowi Miasta Tychy.

**§ 3**


Uchwała wchodzi w życie z dniem podjęcia.

PRZEWODNICZĄCY  
RADY MIASTA TYCHY



mgr Zygmunt Marczuk

**RADA MIASTA  
TYCHY**

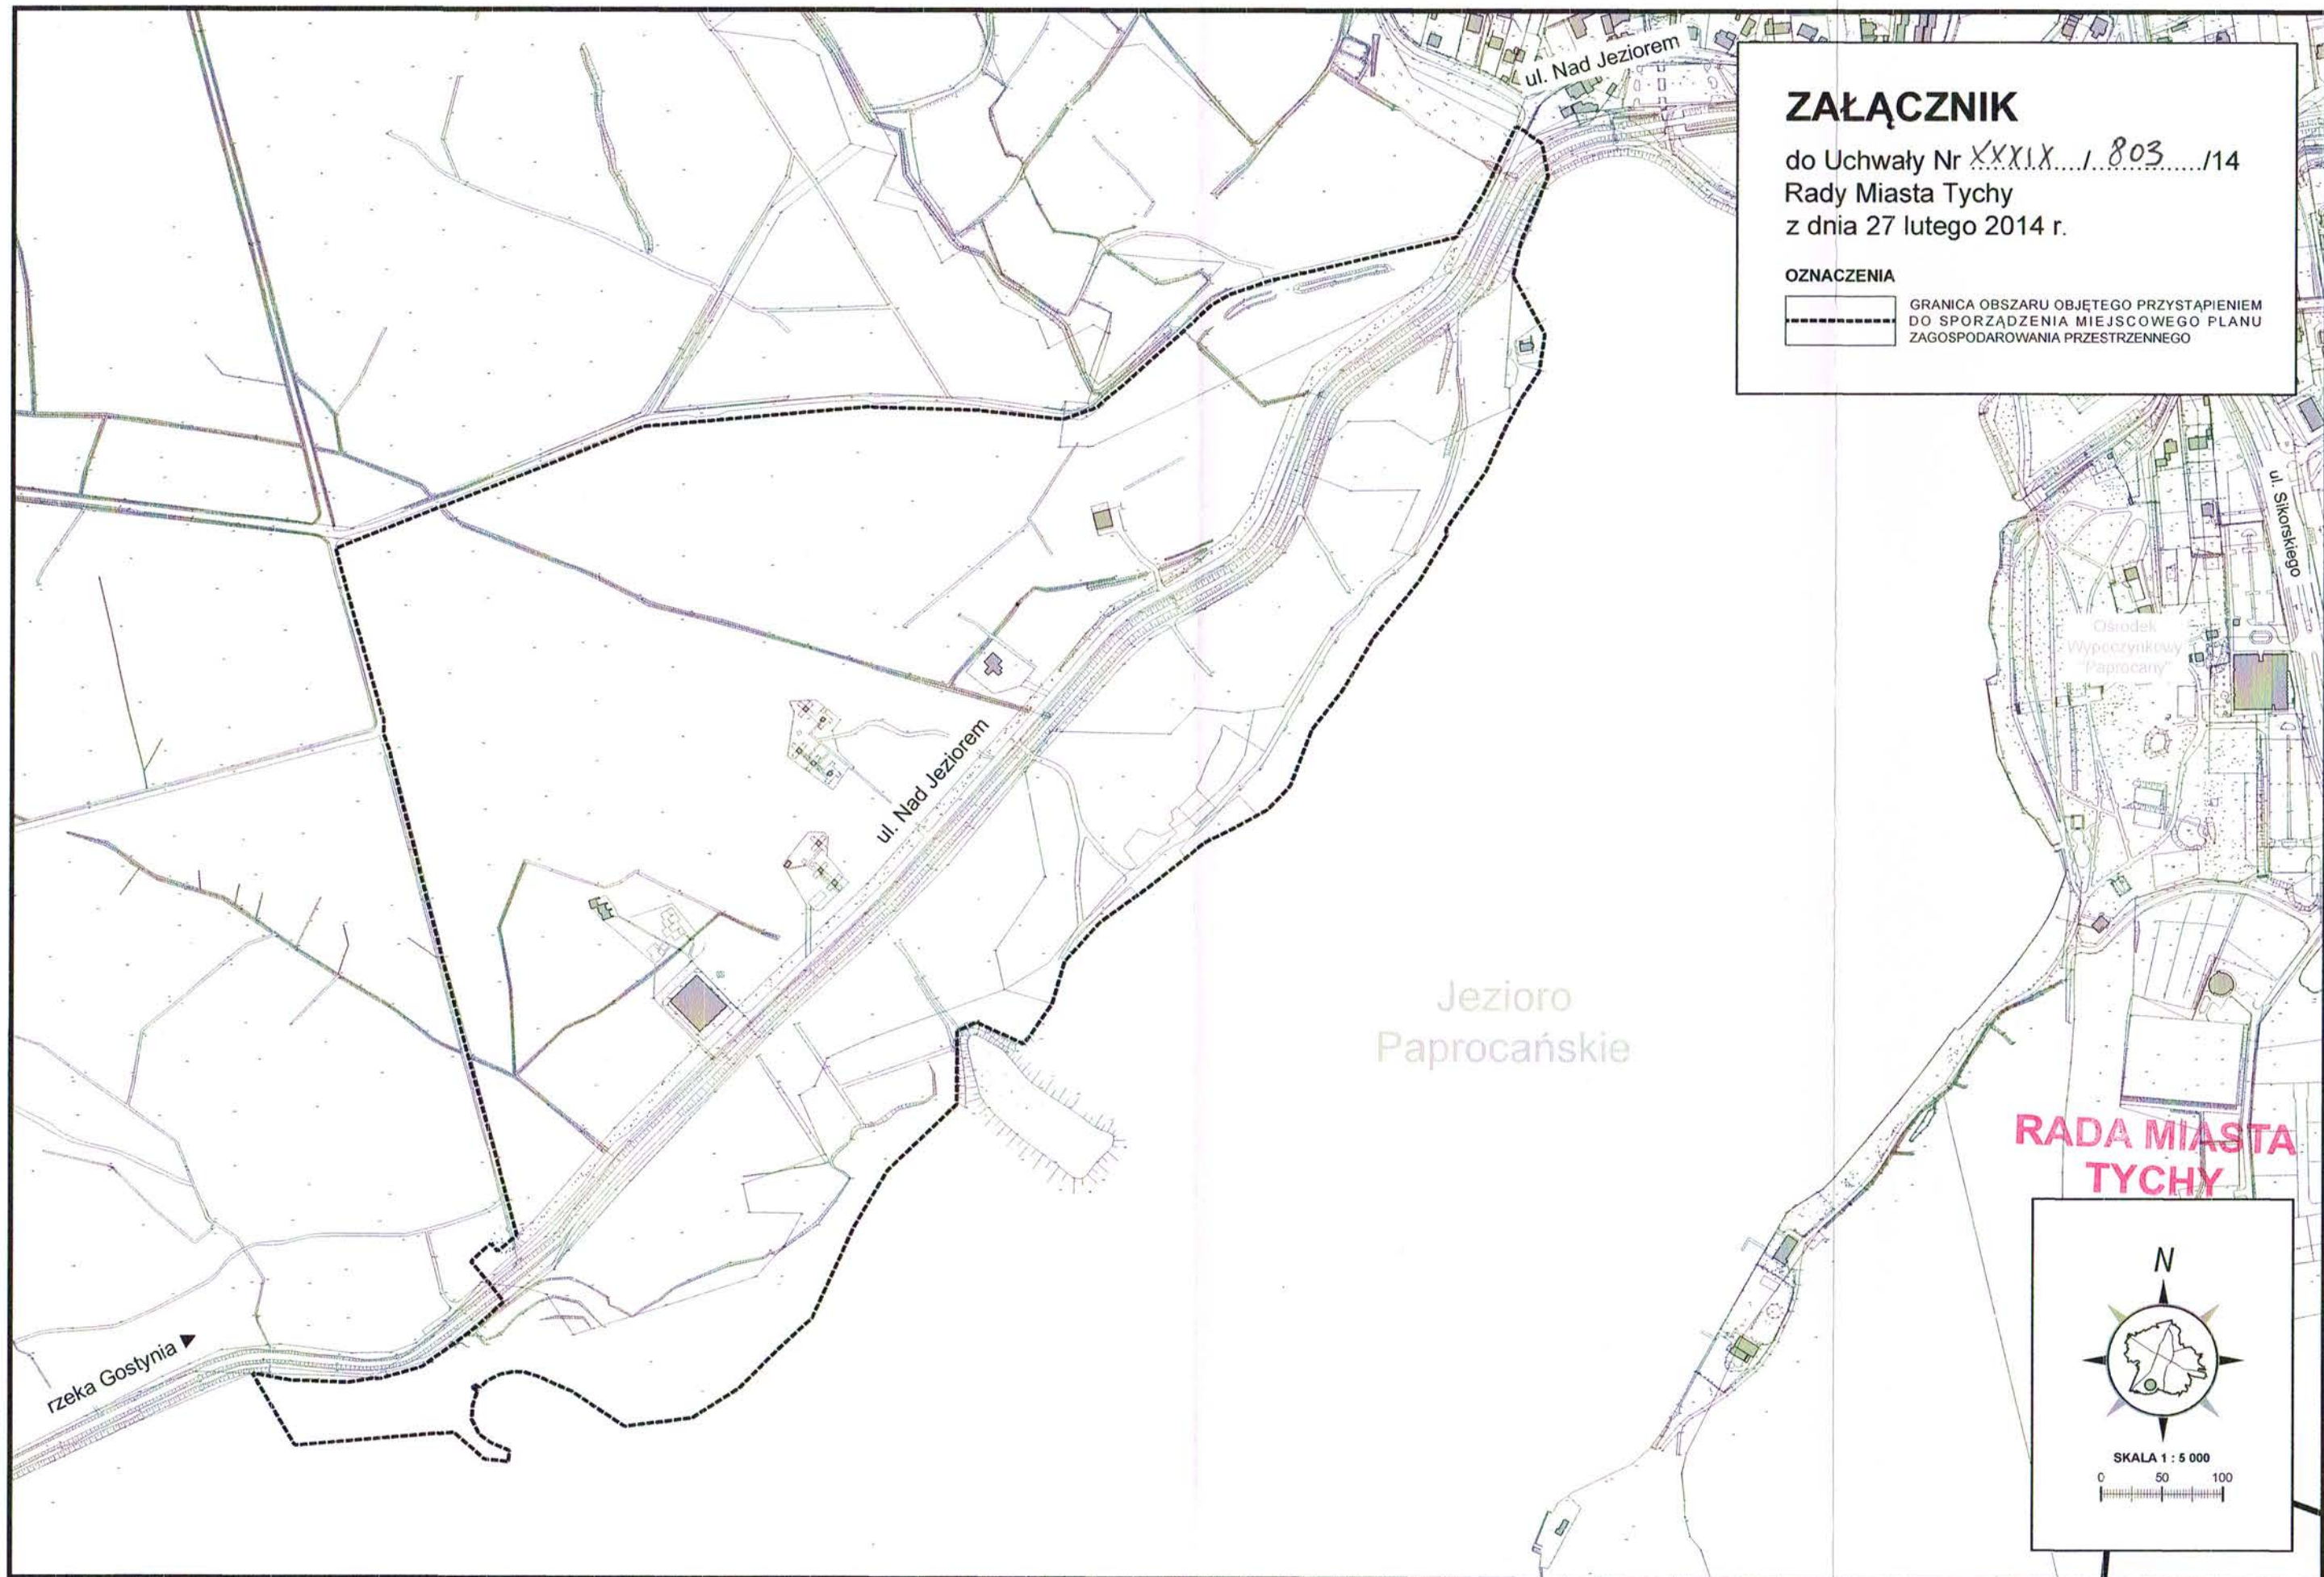

**ZAŁĄCZNIK**  
do Uchwały Nr ~~XXXIX~~ / 803 / 14  
Rady Miasta Tychy  
z dnia 27 lutego 2014 r.

**OZNACZENIA**

----- GRANICA OBSZARU OBJĘTEGO PRZYSTAPIENIEM DO SPORZĄDZENIA MIEJSCOWEGO PLANU ZAGOSPODAROWANIA PRZESTRZENNEGO

**RADA MIASTA  
TYCHY**

