

UCHWAŁA NR XXXVIII/788/14

RADY MIASTA TYCHY

z dnia 6 lutego 2014 r.

w sprawie przystąpienia do sporządzenia zmiany „Studium uwarunkowań i kierunków zagospodarowania przestrzennego miasta Tychy”

Na podstawie art. 18 ust. 2 pkt 15 ustawy z dnia 8 marca 1990 r. o samorządzie gminnym (Dz. U. z 2013 r., poz. 594 z późn. zm.) oraz art. 9 ust. 1 w związku z art. 27 ustawy z dnia 27 marca 2003 r. o planowaniu i zagospodarowaniu przestrzennym (Dz. U. z 2012 r., poz. 647 z późn. zm.), na wniosek Prezydenta Miasta, po zaopiniowaniu przez Komisję Inicjatyw Lokalnych i Ładu Przestrzennego,

Rada Miasta Tychy uchwala:

§ 1

1. Przystąpić do sporządzenia zmiany „Studium uwarunkowań i kierunków zagospodarowania przestrzennego miasta Tychy” zatwierdzonego Uchwałą Nr 0150/III/40/2002 Rady Miasta Tychy z dnia 18 grudnia 2002 r. z późn. zm., dla obszarów położonych w rejonie:
 - 1) południowej granicy miasta Tychy;
 - 2) ul. Paproci w Tychach.

2. Granice obszarów o których mowa w ust. 1 wskazano na załącznikach graficznych nr 1 - 3 w skali 1 : 10 000, stanowiących integralną część niniejszej uchwały.

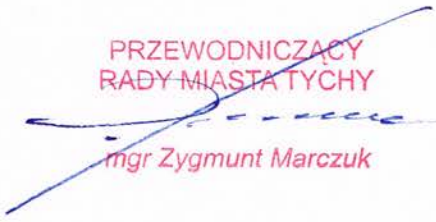
§ 2

Wykonanie uchwały powierza się Prezydentowi Miasta Tychy.

§ 3

Uchwała wchodzi w życie z dniem podjęcia.

PRZEWODNICZĄCY
RADY MIASTA TYCHY


mgr Zygmunt Marczuk

**RADA MIASTA
TYCHY**




SKALA 1 : 10 000

0 100 m 200 m

ZAŁĄCZNIK NR 1

do Uchwały Nr XXXVIII/~~788~~.../14
Rady Miasta Tychy
z dnia 6 lutego 2014 r.

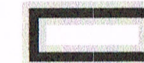OZNACZENIA



GRANICA OBSZARU OBJĘTEGO ZMIANĄ STUDIUM
UWARUNKOWAŃ I KIERUNKÓW ZAGOSPODAROWANIA
PRZESTRZENNEGO MIASTA TYCHY

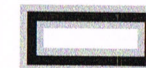





ZAŁĄCZNIK NR 2

do Uchwały Nr XXXVIII/ 788.../14
Rady Miasta Tychy
z dnia 6 lutego 2014 r.

OZNACZENIA



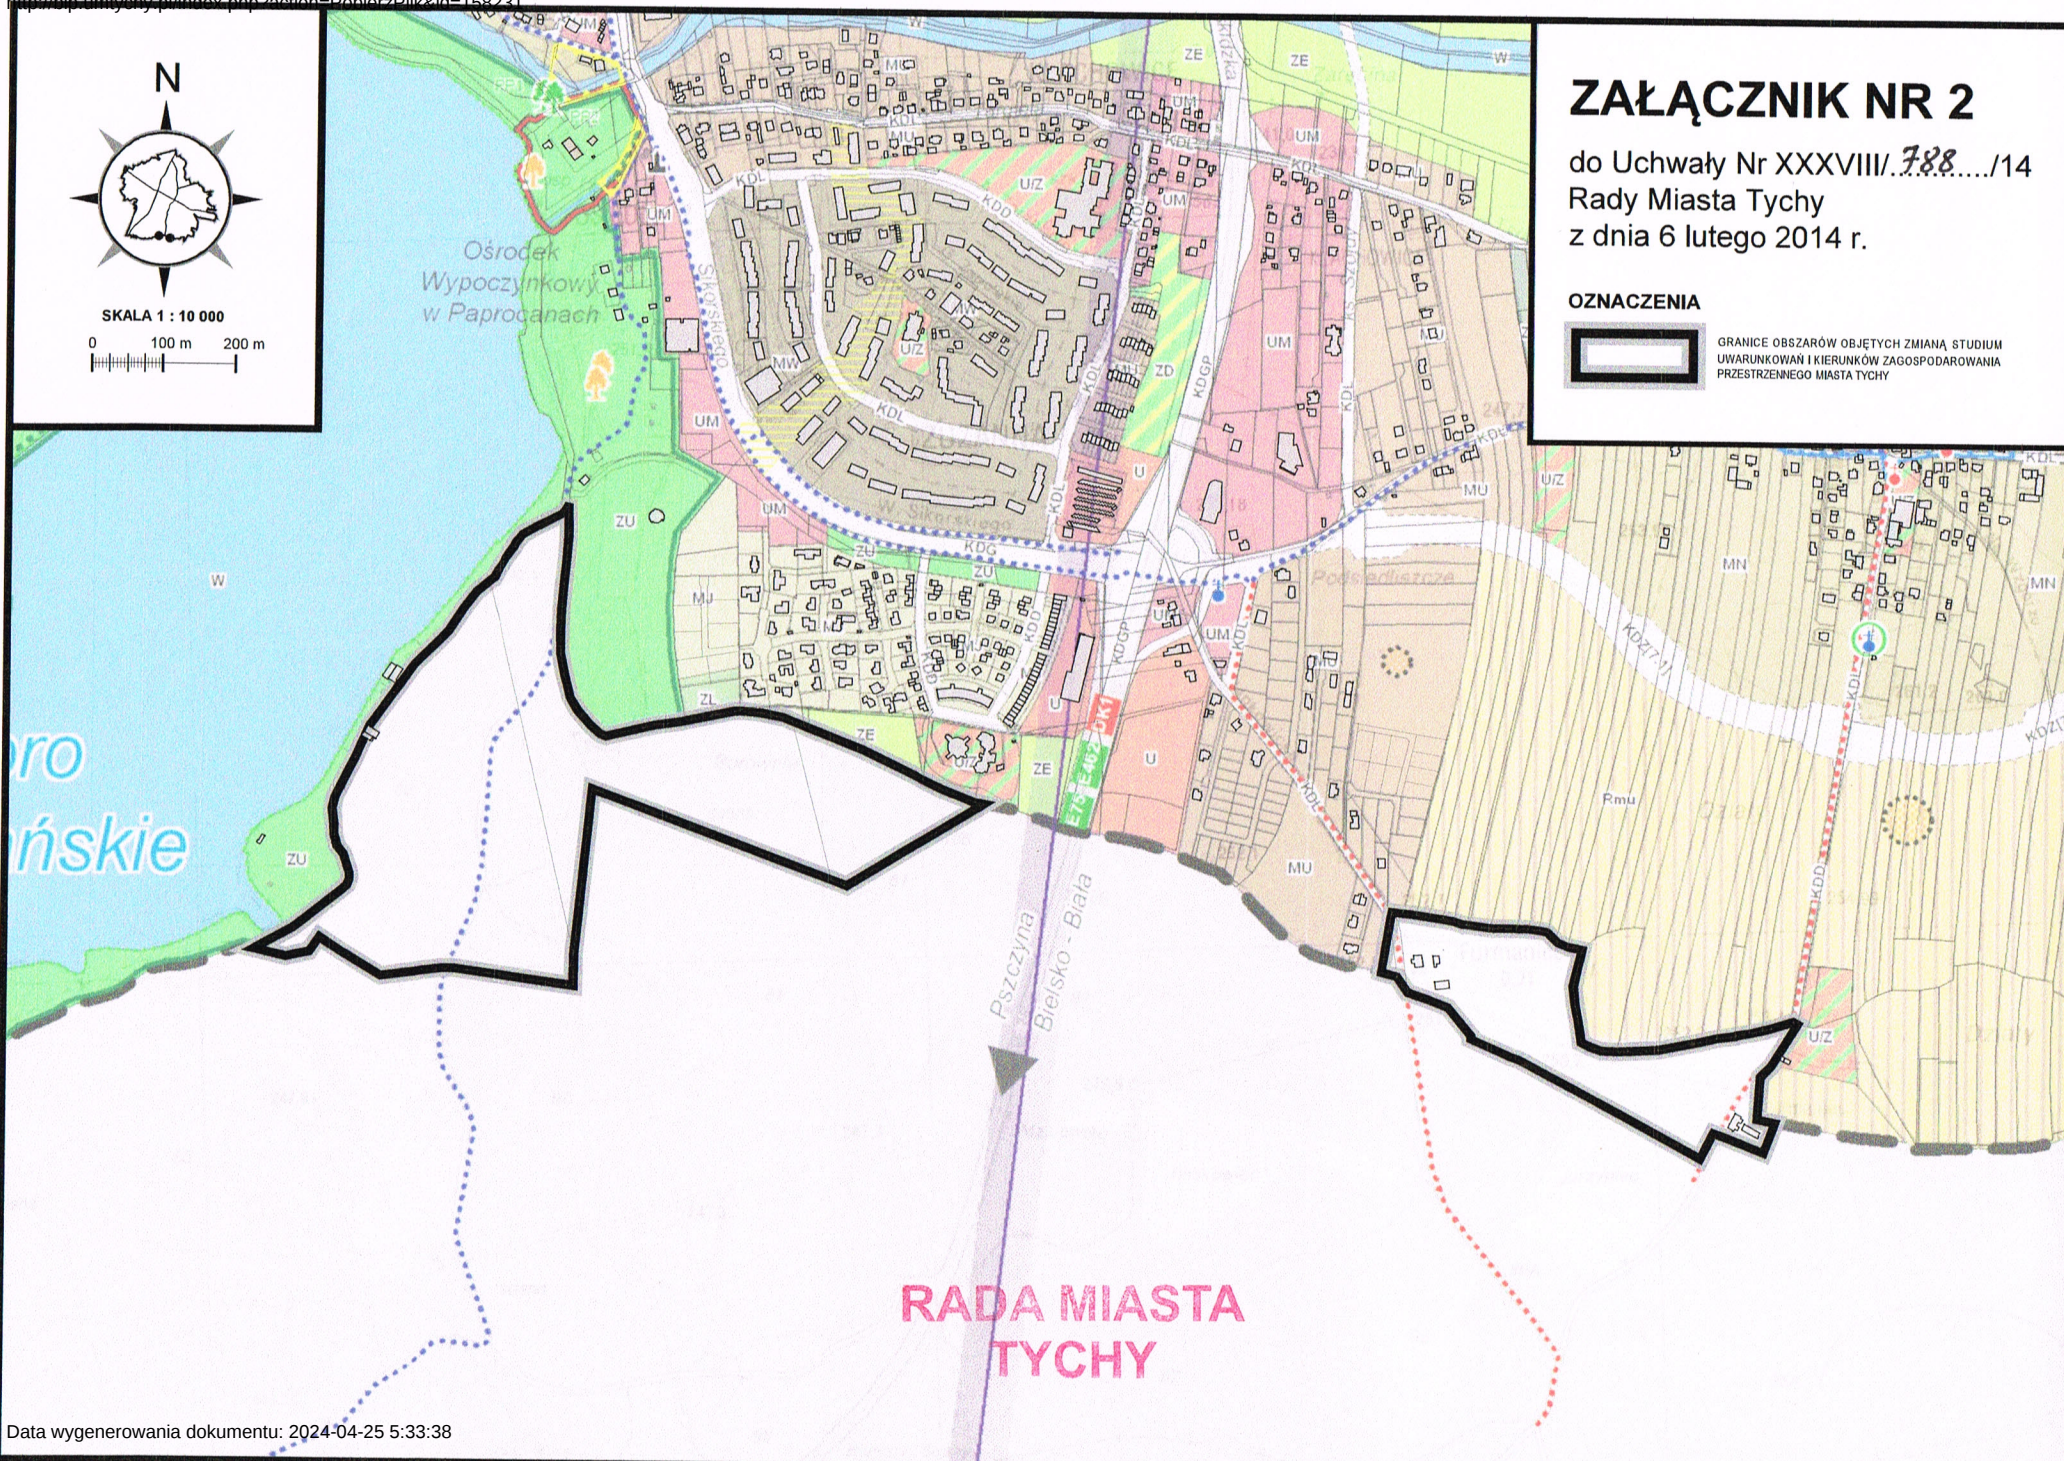GRANICE OBSZARÓW OBJĘTYCH ZMIANĄ STUDIUM
UWARUNKOWAŃ I KIERUNKÓW ZAGOSPODAROWANIA
PRZESTRZENNEGO MIASTA TYCHY






SKALA 1 : 10 000

0 100 m 200 m

ZAŁĄCZNIK NR 3







do Uchwały Nr XXXVIII/~~788~~../14
Rady Miasta Tychy
z dnia 6 lutego 2014 r.

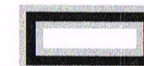OZNACZENIA



GRANICA OBSZARU OBJĘTEGO ZMIANĄ STUDIUM
UWARUNKOWAŃ I KIERUNKÓW ZAGOSPODAROWANIA
PRZESTRZENNEGO MIASTA TYCHY

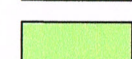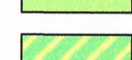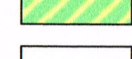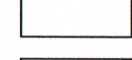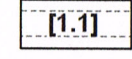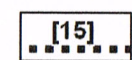LEGENDA:

-  ZL obszary leśne
-  ZE obszary zielone i rolne w ciągach ekologicznych
-  ZD obszary ogródów działkowych
-  KD.. obszary dróg i placów w klasach: S(GP), GP, Z, L, D
-  drogi planowane [numer odcinka zgodnie z tekstem]
-  drogi planowane - przebieg do przesądzenia w miejscowym planie
-  rejony węzłów planowanych perspektywnie
-  obszary dla których gmina zamierza przystąpić do sporządzenia miejscowego planu (priorytetowe)

**RADA MIASTA
TYCHY**