



URZĄD MIASTA TYCHY  
al. Niepodległości 49; 43-100 Tychy  
tel.: 32 776 33 33; fax: 32 776 33 44  
www.umtychy.pl; poczta@umtychy.pl

IKM.7226.127.2014.KP

URZĄD MIASTA TYCHY  
Wydział Obsługi Rady Miasta

Wpł. 2014 -06- 17

L.dz. 230

Podpis. [Signature]

Znak sprawy: DUR.0003.57.2014

WYDZIAŁ KOMUNIKACJI  
Tychy 10.06.2014r

Radna Rady Miasta  
Pani Barbara Konieczna

Dotyczy: poprawy bezpieczeństwa ruchu drogowego na al. Piłsudskiego w Tychach

W odpowiedzi na Pani interpelację złożoną na sesji Rady Miasta w dniu 29.05.2014 w sprawie poprawy bezpieczeństwa ruchu drogowego na al. Piłsudskiego za skrzyżowaniem z ul. Paprociańska Wydział Komunikacji Urzędu Miasta Tychy uprzejmie informuje, iż na al. Piłsudskiego obowiązuje ograniczenie prędkości do 50km/h (60km/h - w godzinach 23.00-5.00) wynikające z terenu zabudowanego, które jest wystarczające. Natomiast odnośnie montażu znaków ostrzegawczych informujemy, iż zgodnie z obowiązującymi przepisami tj. Rozporządzeniem Ministra Infrastruktury z dnia 03 lipca 2003r. w sprawie szczegółowych warunków technicznych dla znaków i sygnałów drogowych oraz urządzeń bezpieczeństwa ruchu drogowego i warunków ich umieszczania na drogach (Dz. U. Nr 220 z dnia 23.12.2003 r. Poz. 2181 wraz z późn. zmianami) znak A-2 „(...) stosuje się na drogach poza miastami, a w miastach gdy droga nie jest ulicą a dopuszczalna prędkość na niej jest większa od 60 km/h.”

Informujemy również, iż w ostatnich latach zostało poczynionych wiele działań w celu poprawy bezpieczeństwa ruchu drogowego na ww. odcinku drogi. W celu zapobieżenia wypadaniu z drogi pojazdów poruszających się z nadmierną prędkością została skorygowana geometria wyspy środkowej w ciągu al. Piłsudskiego oraz wykonana, a następnie wydłużona bariera energochłonna. Zmodernizowano również istniejącą sygnalizację świetlną wprowadzając program sygnalizacji świetlnej, który wymusza zwolnienie pojazdów jadących z nadmierną prędkością. Niestety powyższe nie wyeliminowało całkowicie przedmiotowego problemu.

W miesiącu marcu tut. Wydział wystąpił do Miejskiego Zarządu Ulic i Mostów z prośbą o zabezpieczenie środków finansowych na przeniesienie przystanku autobusowego w stronę ul. Jordana oraz wydłużenie bariery energochłonnej do istniejącego osygnalizowanego przejścia dla pieszych. Tut. Wydział sporządził również i przekazał Miejskiemu Zarządowi Ulic i Mostów projekt stałej organizacji ruchu dla powyższego zadania (kopia w załączeniu). Naszym zdaniem wykonanie powyższego znacznie poprawi bezpieczeństwo w ww. rejonie.

Biorąc pod uwagę powyższe tut. Wydział nie stwierdza konieczności wprowadzania dodatkowego ograniczenia prędkości oraz ustawiania znaków ostrzegawczych.

Z poważaniem


NACZELNIK  
WYDZIAŁU KOMUNIKACJI

[Signature]  
Wiemysł Drodzicki

Otrzymują:

1. Adresat.
2. Przewodniczący Rady Miasta Tychy Pan Zygmunt Marczuk.
3. Sekretarz Miasta Pani Aneta Moczowska.
4. Wydział Obsługi rady Miasta Tychy (DUR.0003.57.2014),
5. a/a Wydz. Komunikacji.



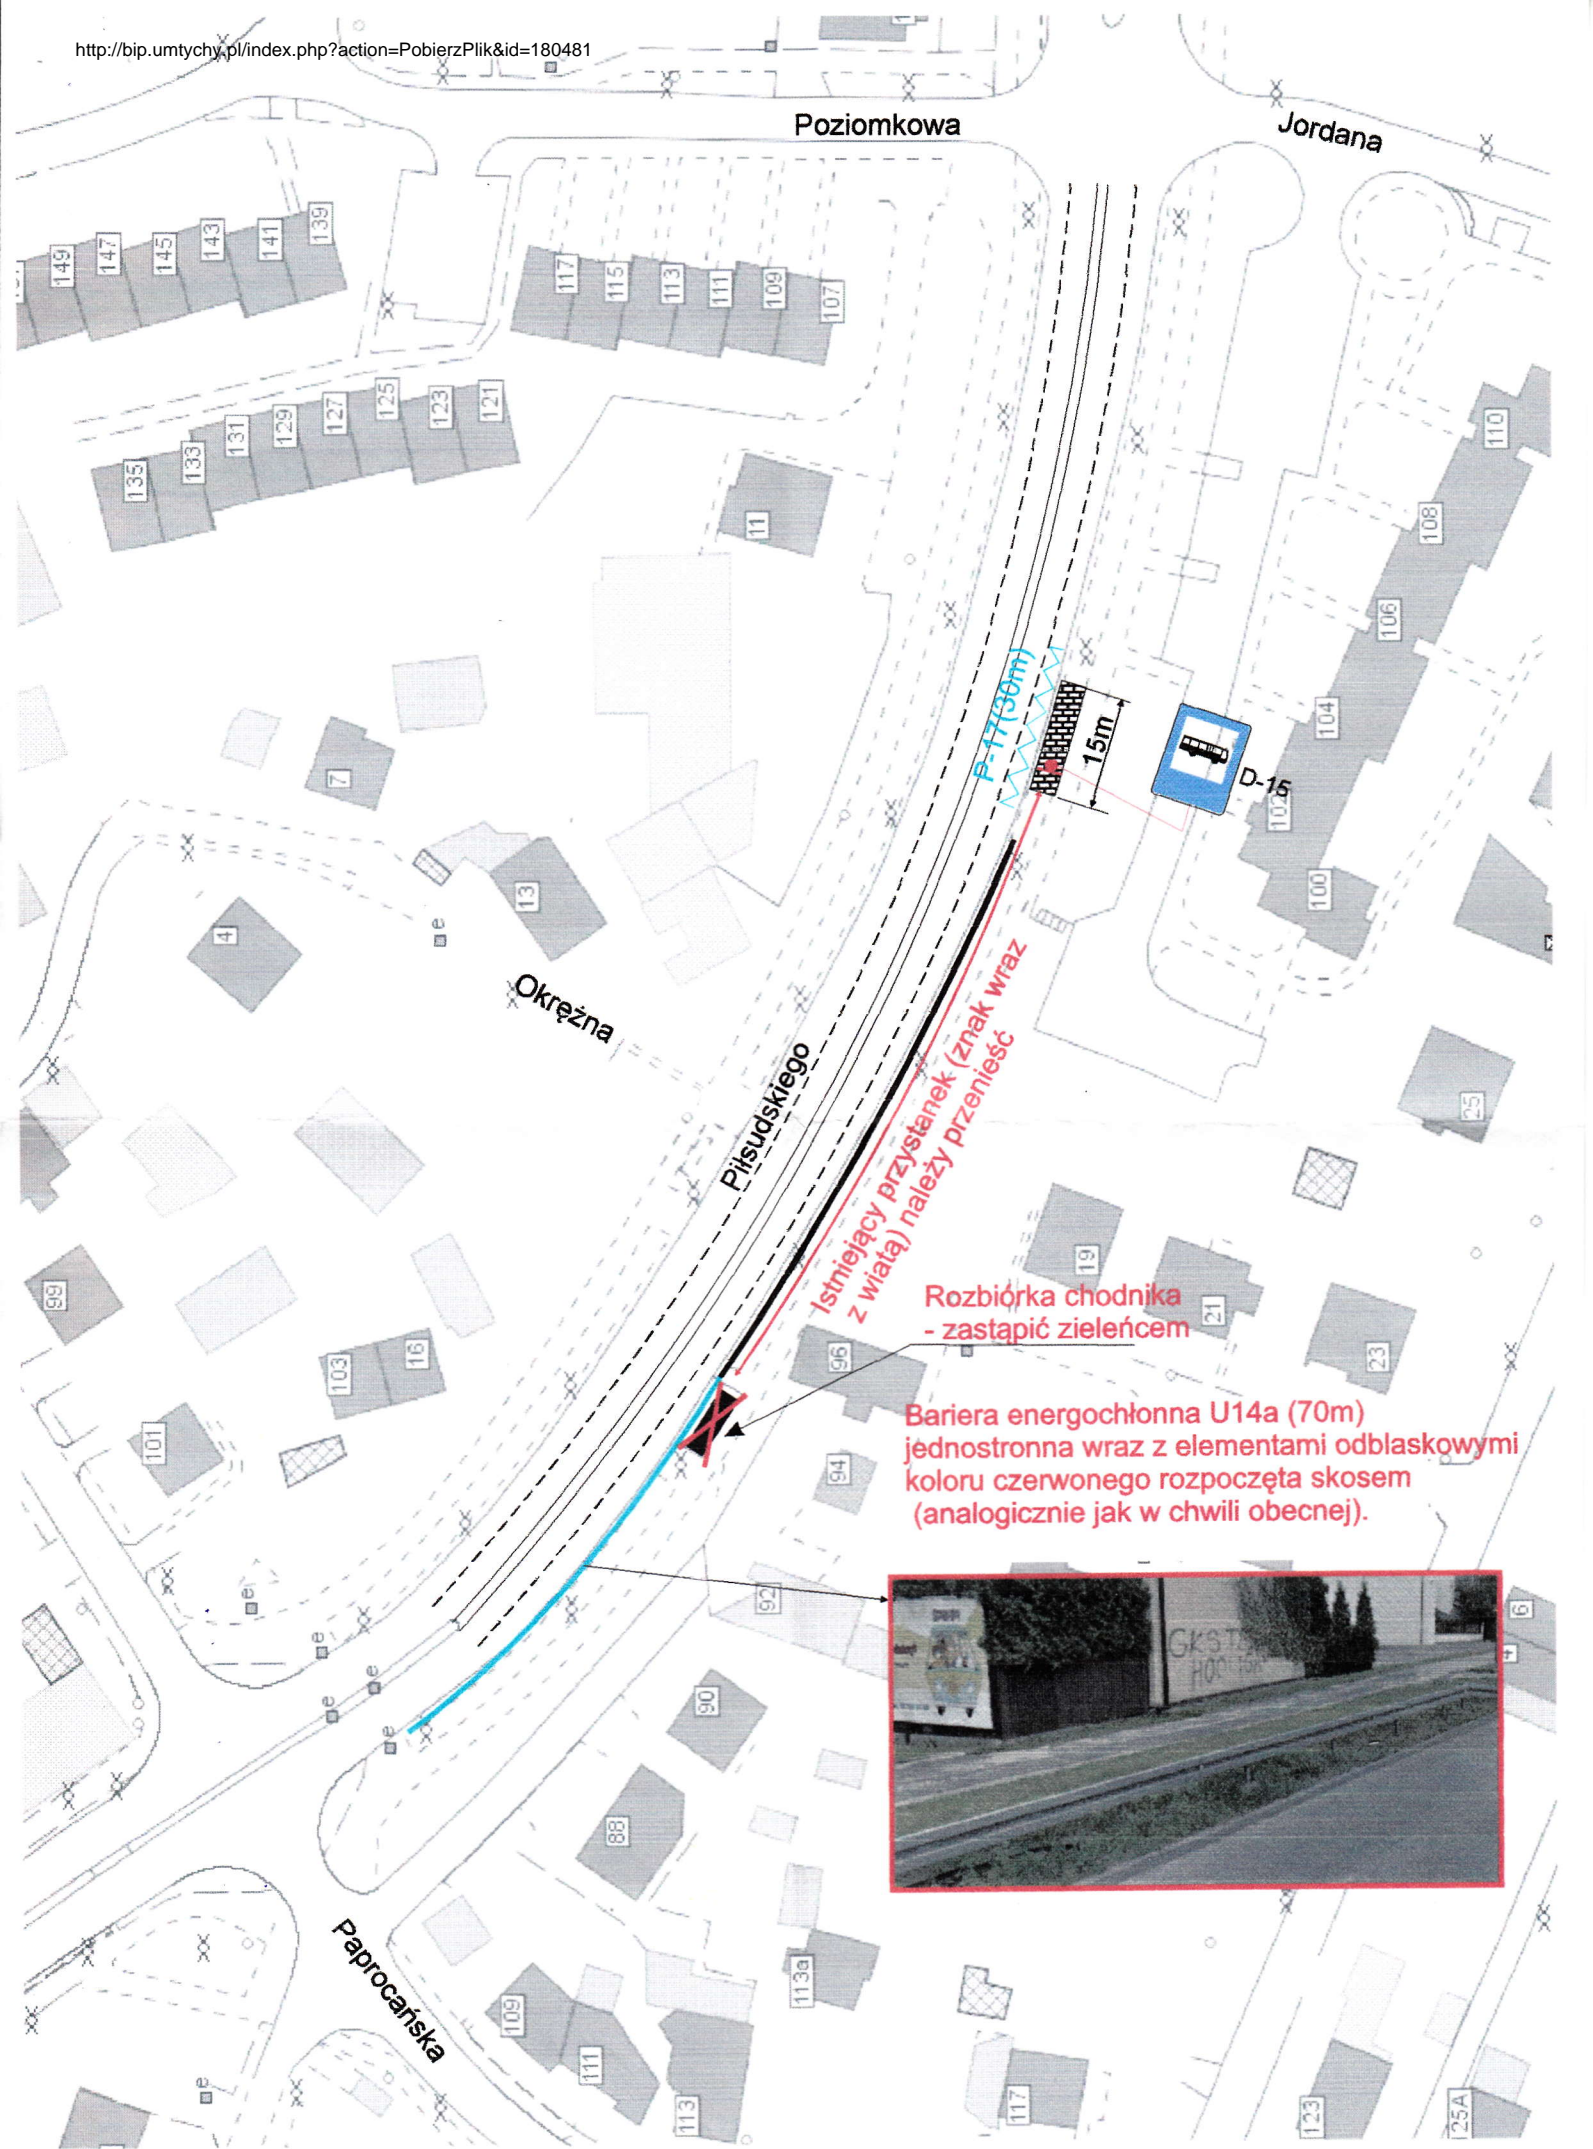

Poziomkowa

Jordana

Okreżna

Piłsudskiego

Paprocańska

149  
147  
145  
143  
141  
139

117  
115  
113  
111  
109  
107

135  
133  
131  
129  
127  
125  
123  
121

110  
108  
106  
104  
102  
100

7

4

99

101

103  
16

92

90

88

103  
16

96

94

92

90

113a

113

19

21

62