


### Z A Ł A C Z N I K N R 1

DO UCHWAŁY NR .....  
RADY MIASTA TYCHY  
Z DNIA .....  
W SPRAWIE MIEJSCOWEGO PLANU  
ZAGOSPODAROWANIA PRZESTRZENNEGO  
DLA PARKU SUBLE W TYCHACH  
RYSUNEK PLANU SKALA 1 : 1000

W RYSU ZE "STUDIUM UWARUNKOWAŃ  
I KIERUNKÓW ZAGOSPODAROWANIA  
PRZESTRZENNEGO MIASTA TYCHY"  
Z ATWIERDZONEGO UCHWAŁĄ  
NR 0150/III/40/2002 RADY MIASTA TYCHY  
Z DNIA 18 GRUDNIA 2002 R. Z POŻN. ZM

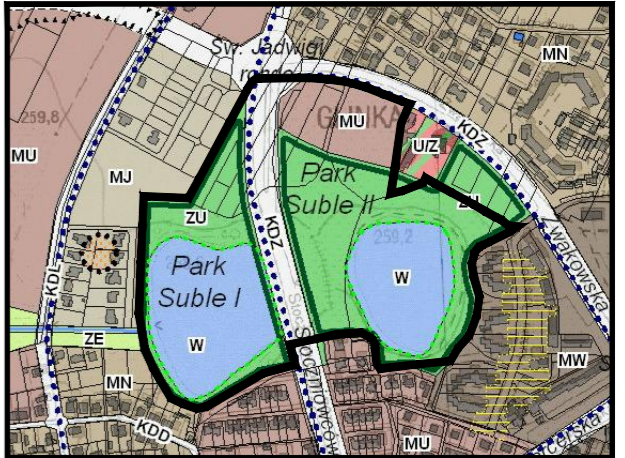

- OZNACZENIA**
- granicę obszaru objętego planem
  - ZASADY KSZTAŁTOWANIA STRUKTURY PRZESTRZENNEJ - KIERUNKI PRZEZNACZENIA TERENÓW**
  - MU - obszary zabudowy mieszkaniowo-usługowej (nieistotne)
  - ZU - obszary zieleni o funkcji rekreacyjnej i sportowej
  - W - obszary wód powierzchniowych
  - KDZ - obszary dróg (planów) w klasach: (GP, GP, G, Z, L, D)
  - PRZESTRZENIE PUBLICZNE - O ZNACZENIU LOKALNYM**
  - PARKI MIEJSKIE I OZIELNICOWE
  - KIERUNKI ROZWOJU UKŁADU DROGOWEGO**
  - KDZ - droga zbiorcza
  - OCHRONA ŚRODOWISKA I JEGO ZASOBÓW ORAZ OCHRONA PRZYRODY**
  - obszary wskazane do ochrony i zachowania
  - wody stojące o funkcji przyrodniczej i rekreacyjnej

### LEGENDA :

- OZNACZENIA OBOWIĄZUJĄCE**
- granicę obszaru planu
  - linie rozgraniczające tereny o różnym przeznaczeniu lub różnych zasadach zagospodarowania
  - nieprzekraczalna linia zabudowy
  - MU** - teren zabudowy mieszkaniowo-usługowej
  - ZP1 - ZP4** - tereny zieleni urządzonej
  - WS1 - WS2** - tereny wód powierzchniowych śródlądowych
  - KDZ** - teren komunikacji - droga publiczna klasy zbiorczej
  - (zi) - strefy (zi) - lokalizacji zieleni izolacyjnej
- OZNACZENIA INFORMACYJNE**
- gSD400 - sieć gazowa średniego ciśnienia