


Z A Ł A C Z N I K N R 1

DO UCHWAŁY NR
RADY MIASTA TYCHY
Z DNIA
W SPRAWIE MIEJSCOWEGO PLANU
ZAGOSPODAROWANIA PRZESTRZENNEGO
DLA PARKU SUBLE W TYCHACH
RYSUNEK PLANU SKALA 1 : 1000

W RYSU ZE "STUDIUM UWARUNKOWAŃ
I KIERUNKÓW ZAGOSPODAROWANIA
PRZESTRZENNEGO MIASTA TYCHY"
Z ATWIERDZONEGO UCHWAŁĄ
NR 0150/III/40/2002 RADY MIASTA TYCHY
Z DNIA 18 GRUDNIA 2002 R. Z POŻN. ZM

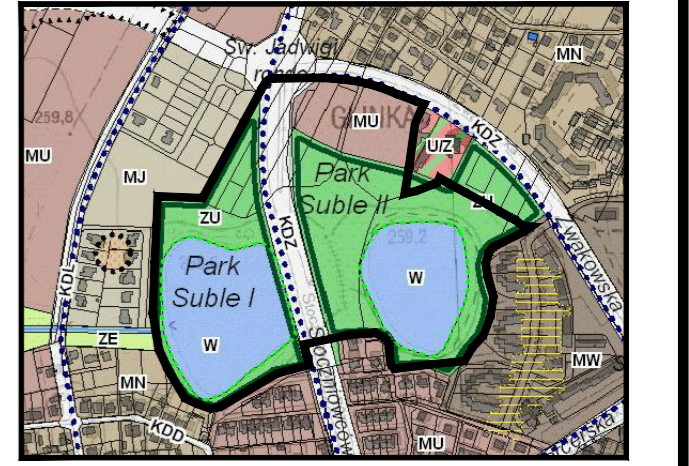

- OZNACZENIA**
- granicę obszaru objętego planem
 - ZASADY KSZTAŁTOWANIA STRUKTURY PRZESTRZENNEJ - KIERUNKI PRZEZNACZENIA TERENÓW**
 - MU - obszary zabudowy mieszkaniowo-usługowej (nieściśle)
 - ZU - obszary zieleni o funkcji rekreacyjnej i sportowej
 - W - obszary wód powierzchniowych
 - KDZ - obszary dróg (planów) w klasach: (GP, GP, G, Z, L, D)
 - PRZESTRZENIE PUBLICZNE - O ZNACZENIU LOKALNYM
 - PARKI MIEJSKIE I OZIELNICOWE
 - KIERUNKI ROZWOJU UKŁADU DROGOWEGO
 - KDZ - droga obszarowa
 - OCHRONA ŚRODOWISKA I JEGO ZASOBÓW ORAZ OCHRONA PRZYRODY
 - obszary wskazane do ochrony i zachowania
 - wody stojące o funkcji przyrodniczej i rekreacyjnej

LEGENDA :

- OZNACZENIA OBOWIĄZUJĄCE**
- granicę obszaru planu
 - linie rozgraniczające tereny o różnym przeznaczeniu lub różnych zasadach zagospodarowania
 - nieprzekraczalna linia zabudowy
 - MU** - teren zabudowy mieszkaniowo-usługowej
 - ZP1 - ZP4** - tereny zieleni urządzonej
 - WS1 - WS2** - tereny wód powierzchniowych śródlądowych
 - KDZ** - teren komunikacji - droga publiczna klasy zbiorczej
 - (zi) - strefy (zi) - lokalizacji zieleni izolacyjnej
- OZNACZENIA INFORMACYJNE**
- gD400 - sieć gazowa średniego ciśnienia