

Z A Ł A C Z N I K N R 1
 DO UCHWAŁY NR/15
 R A D Y M I A S T A T Y C H Y
 Z D N I A 2015 r.

W S P R A W I E M I E J S C O W E G O P L A N U
 Z A G O S P O D A R O W A N I A P R Z E S T R Z E N N E G O
 D L A O S I D L A M A K O Ł O W I E C W T Y C H A C H -
 - E T A P P I E R W S Z Y

RYSUNEK PLANU **SKALA 1 : 1000**
RYSUNEK PRZESKALOWANY DO SKALI 1 : 2000

LEGENDA :

OZNACZENIA OBOWIĄZUJĄCE :


- granice obszaru planu
- linie rozgraniczające tereny o różnym przeznaczeniu lub różnych zasadach zagospodarowania
- nieprzekraczalne linie zabudowy
- MNs - tereny zabudowy mieszkaniowej jednorodzinnej szeregowej
- MN - tereny zabudowy mieszkaniowej jednorodzinnej
- MU - tereny zabudowy mieszkaniowo - usługowej
- UM - tereny zabudowy usługowo - mieszkaniowej
- MN/RU - tereny zabudowy mieszkaniowej jednorodzinnej oraz produkcji w gospodarstwach ogrodniczych
- MW - tereny zabudowy mieszkaniowej wielorodzinnej
- U - tereny zabudowy usługowej
- UK - teren zabudowy usługowej w zakresie kultury religijnej
- UO - teren zabudowy usług społecznych
- UP - teren zabudowy usługowo-produkcyjnej
- RM - teren zabudowy zagrodowej
- US - tereny sportu i rekreacji
- ZP - tereny sportu i rekreacji
- E - tereny infrastruktury technicznej w zakresie elektroenergetyki
- G - teren infrastruktury technicznej w zakresie gazownictwa
- W - tereny infrastruktury technicznej w zakresie zaopatrzenia w wodę
- KDZ - teren komunikacji - droga publiczna klasy zbiorczej
- KDL - tereny komunikacji - drogi publiczne klasy lokalnej
- KDD - tereny komunikacji - drogi publiczne klasy dojazdowej
- KDW - tereny komunikacji - drogi wewnętrzne
- zabytki ruchome - krzyże drewniane objęte ochroną zabytków na mocy planu
- strefy (zi) - lokalizacji zieleni izolacyjnej

OZNACZENIA INFORMACYJNE :

- w 01400 - istniejący wodociąg magistralny "Czaniec"
- 110 kV - istniejąca napowietrzna linia elektroenergetyczna wysokiego napięcia 110 kV
- istniejące stacje transformatorowe
- granica udokumentowanego złoża węgla kamiennego i metanu jako kopaliny towarzyszącej - „Murck” WK 319
- granica udokumentowanego złoża metanu pokładów węgla - „Murcki (głębokie)” MW 6691

WYRYS ZE "STUDIUM UWARUNKOWAŃ I KIERUNKÓW ZAGOSPODAROWANIA PRZESTRZENNEGO MIASTA TYCHY" ZATWIERDZONEGO UCHWAŁĄ NR 0150/III/40/2002 RADY MIASTA TYCHY Z DNIA 18 GRUDNIA 2002 R. Z PÓŹN. ZM

RYSUNEK STUDIUM

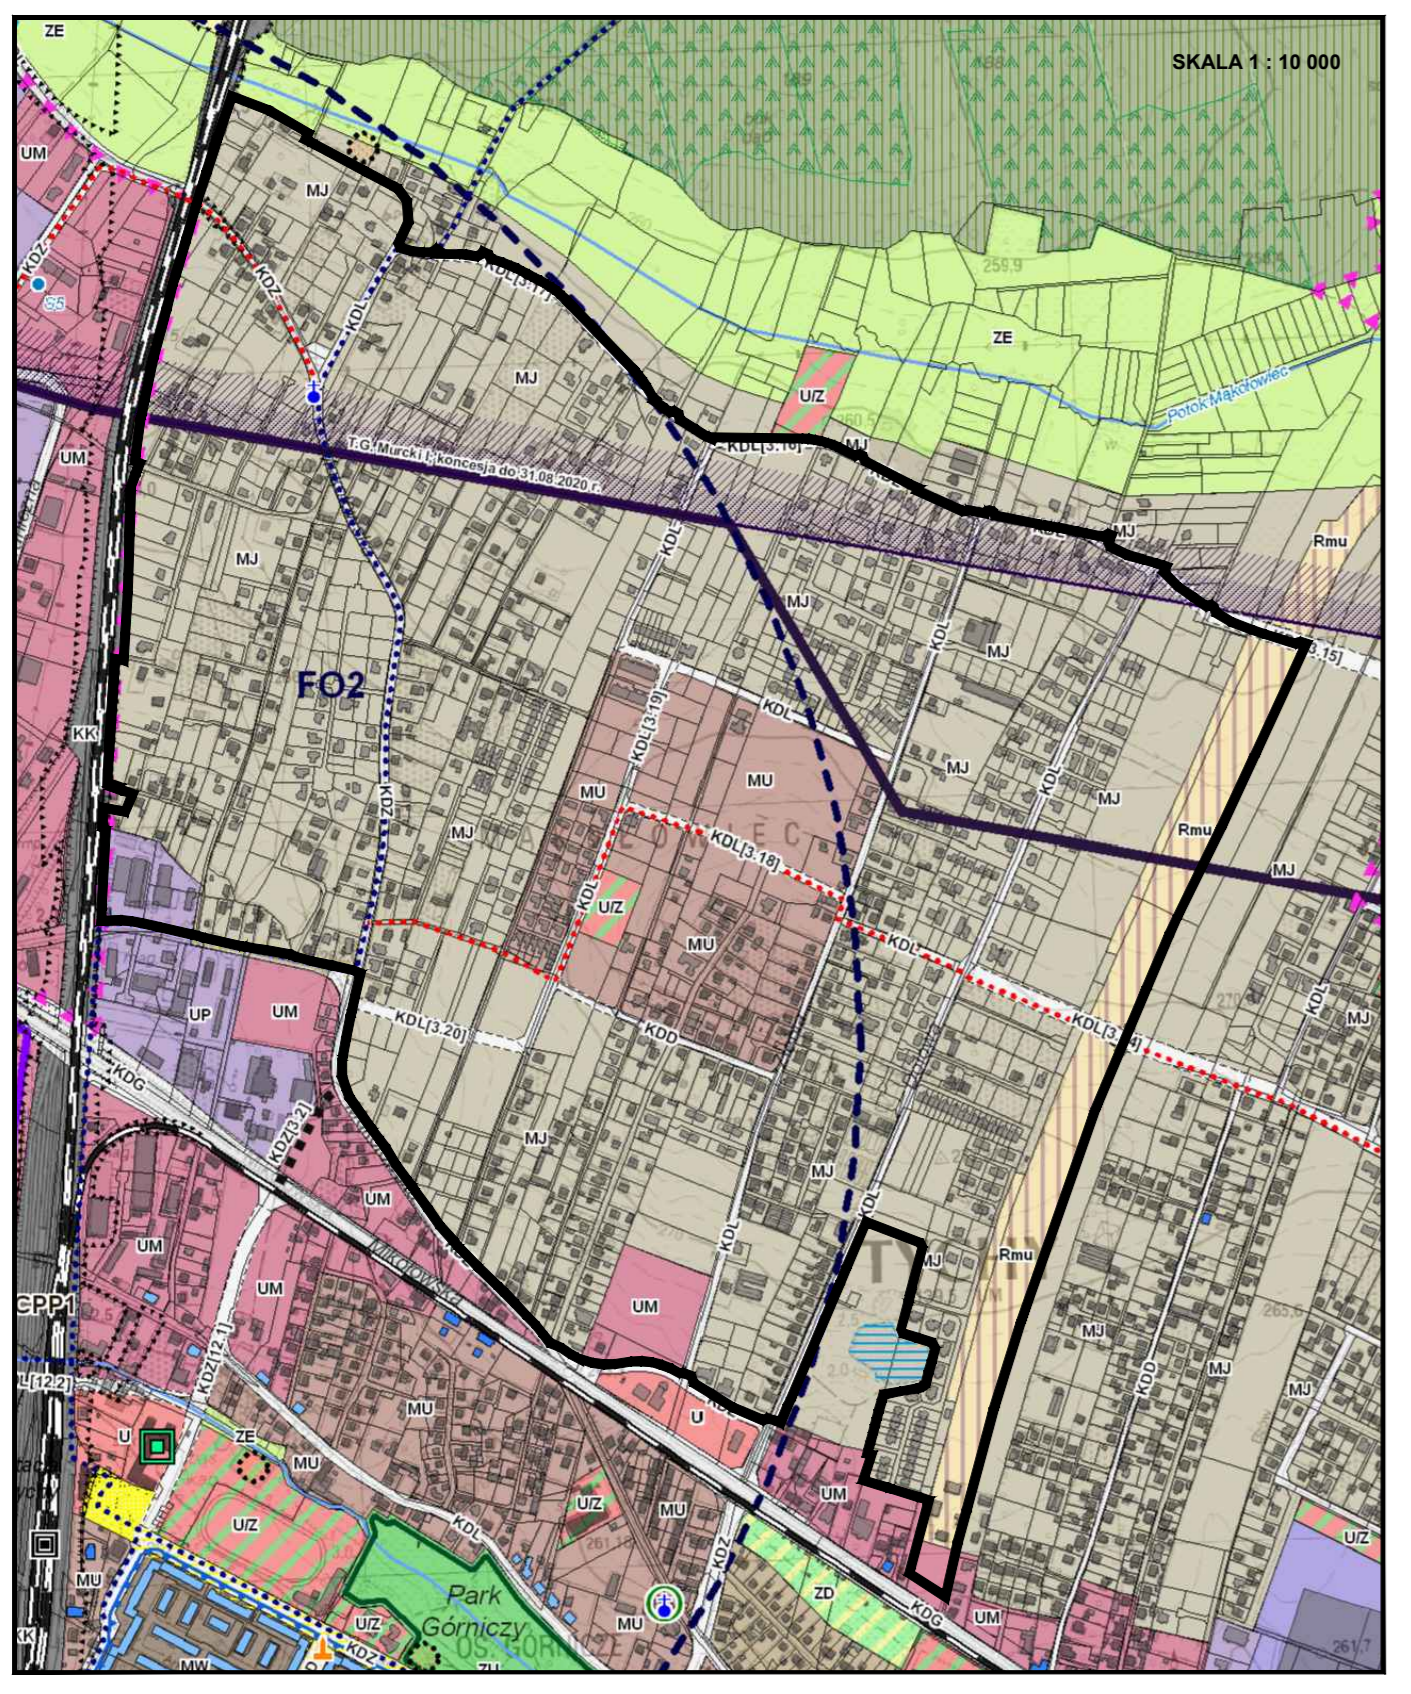

OZNACZENIA :

- granice obszaru planu

ZASADY KSZTAŁTOWANIA STRUKTURY PRZESTRZENNEJ
 KIERUNKI PRZEZNACZENIA TERENÓW

- MU - obszary zabudowy mieszkaniowo-usługowej (rodzaj)
- UM - obszary zabudowy usługowo-mieszkaniowej (rodzaj)
- MN - obszary usług sportowych z zieloną otoczką
- MNs - tereny zabudowy mieszkaniowej szeregowej
- ZP - tereny sportu i rekreacji
- Z - tereny zielone w sąsiedztwie ekologicznym
- K - tereny kolejowe
- KD - obszary dróg i placów (w klasach: SDGP, GP, G, L, L, D)

WARTOŚCI DZIEDZICTWA KULTUROWEGO
 OBIEKTY I OBSZARY O WARTOŚCIACH ZABYTKOWYCH WSKAZANE DO UWAŻNIENIA W PLANACH MIEJSCOWYCH ZABYTKI RUCHOME

- zabytki nieruchome

WNE WARTOŚCI DZIEDZICTWA KULTUROWEGO WSKAZANE DO UWAŻNIENIA W PLANACH MIEJSCOWYCH ZABYTKI RUCHOME

- zabytki ruchome

KIERUNKI I SZEROKOŚCI UKŁADU DROGOWEGO
 KLASYFIKACJA UKŁADU DROGOWEGO

- KDZ - droga zbiorcza
- KDL - droga lokalna
- KDD - droga dojazdowa
- KDW - droga wewnętrzna

TRANSPORT KOLEJOWY I PODZIEMNY
 Wskazanie stacji i linii kolejowych

PODZIEMNE
 linie wodociągowe, gazowe, ciepłownicze

OCHRONA ŚRODOWISKA I JEGO ZASOBÓW ORAZ OCHRONA PRZYRODY
 UDOKUMENTOWANE ZŁOŻA KOPALIN - OBIĘTE WŁASNOŚCIĄ GOSPODARSTWA

- granice kopalni metanu i węgla kamiennego
- granice kopalni metanu i węgla kamiennego

MIEJSCOWE PLANY ZAGOSPODAROWANIA PRZESTRZENNEGO
 OBSZARY DLA KTÓRYCH GŁÓWNA ZAMIERZA PRZYSTĄPIĆ DO WYKONANIA MIEJSCOWEGO PLANU PRZYSTĄPIĆ

OZNACZENIA INFORMACYJNE

- granice kolejowych terenów zamierzonych
- granice terenów zielonych