


Projektowane przeznaczenie pod zabudowę mieszkaniową i mieszkaniowo - usługową dla obszaru przystąpienia do sporządzania planu nr 15:

1. uchwalony i nieobowiązujący plan miejscowy (pow. około 5,47 ha);
2. projekt planu miejscowego (pow. około 6,67 ha).

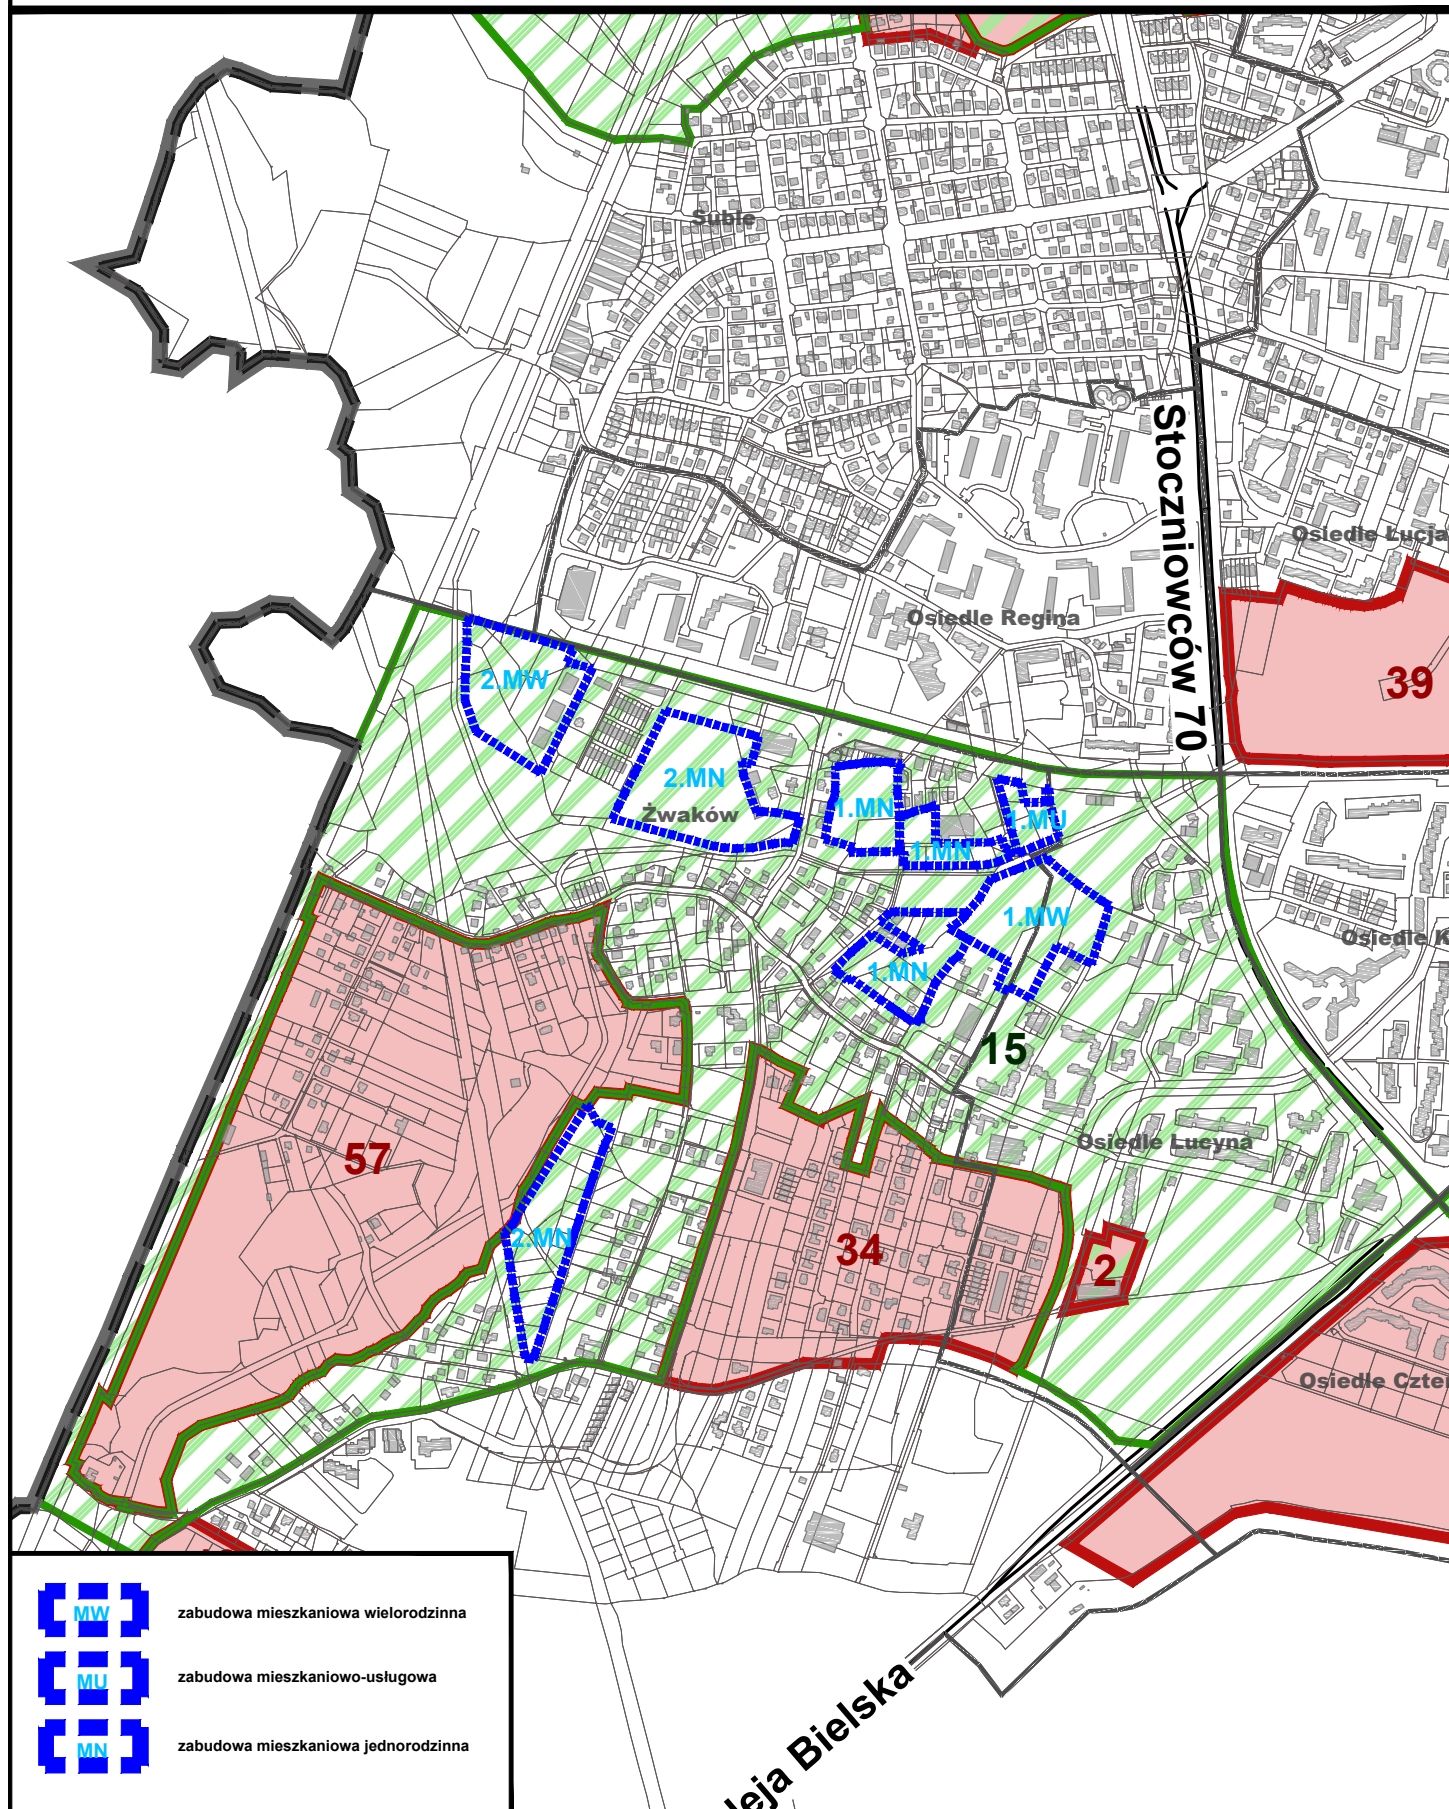

skala 1 : 10 000

3 lipca 2015 r.