


Projektowane przeznaczenie pod zabudowę mieszkaniową dla obszaru przystąpienia do sporządzania planu nr 19 (pow. około 6,67 ha).

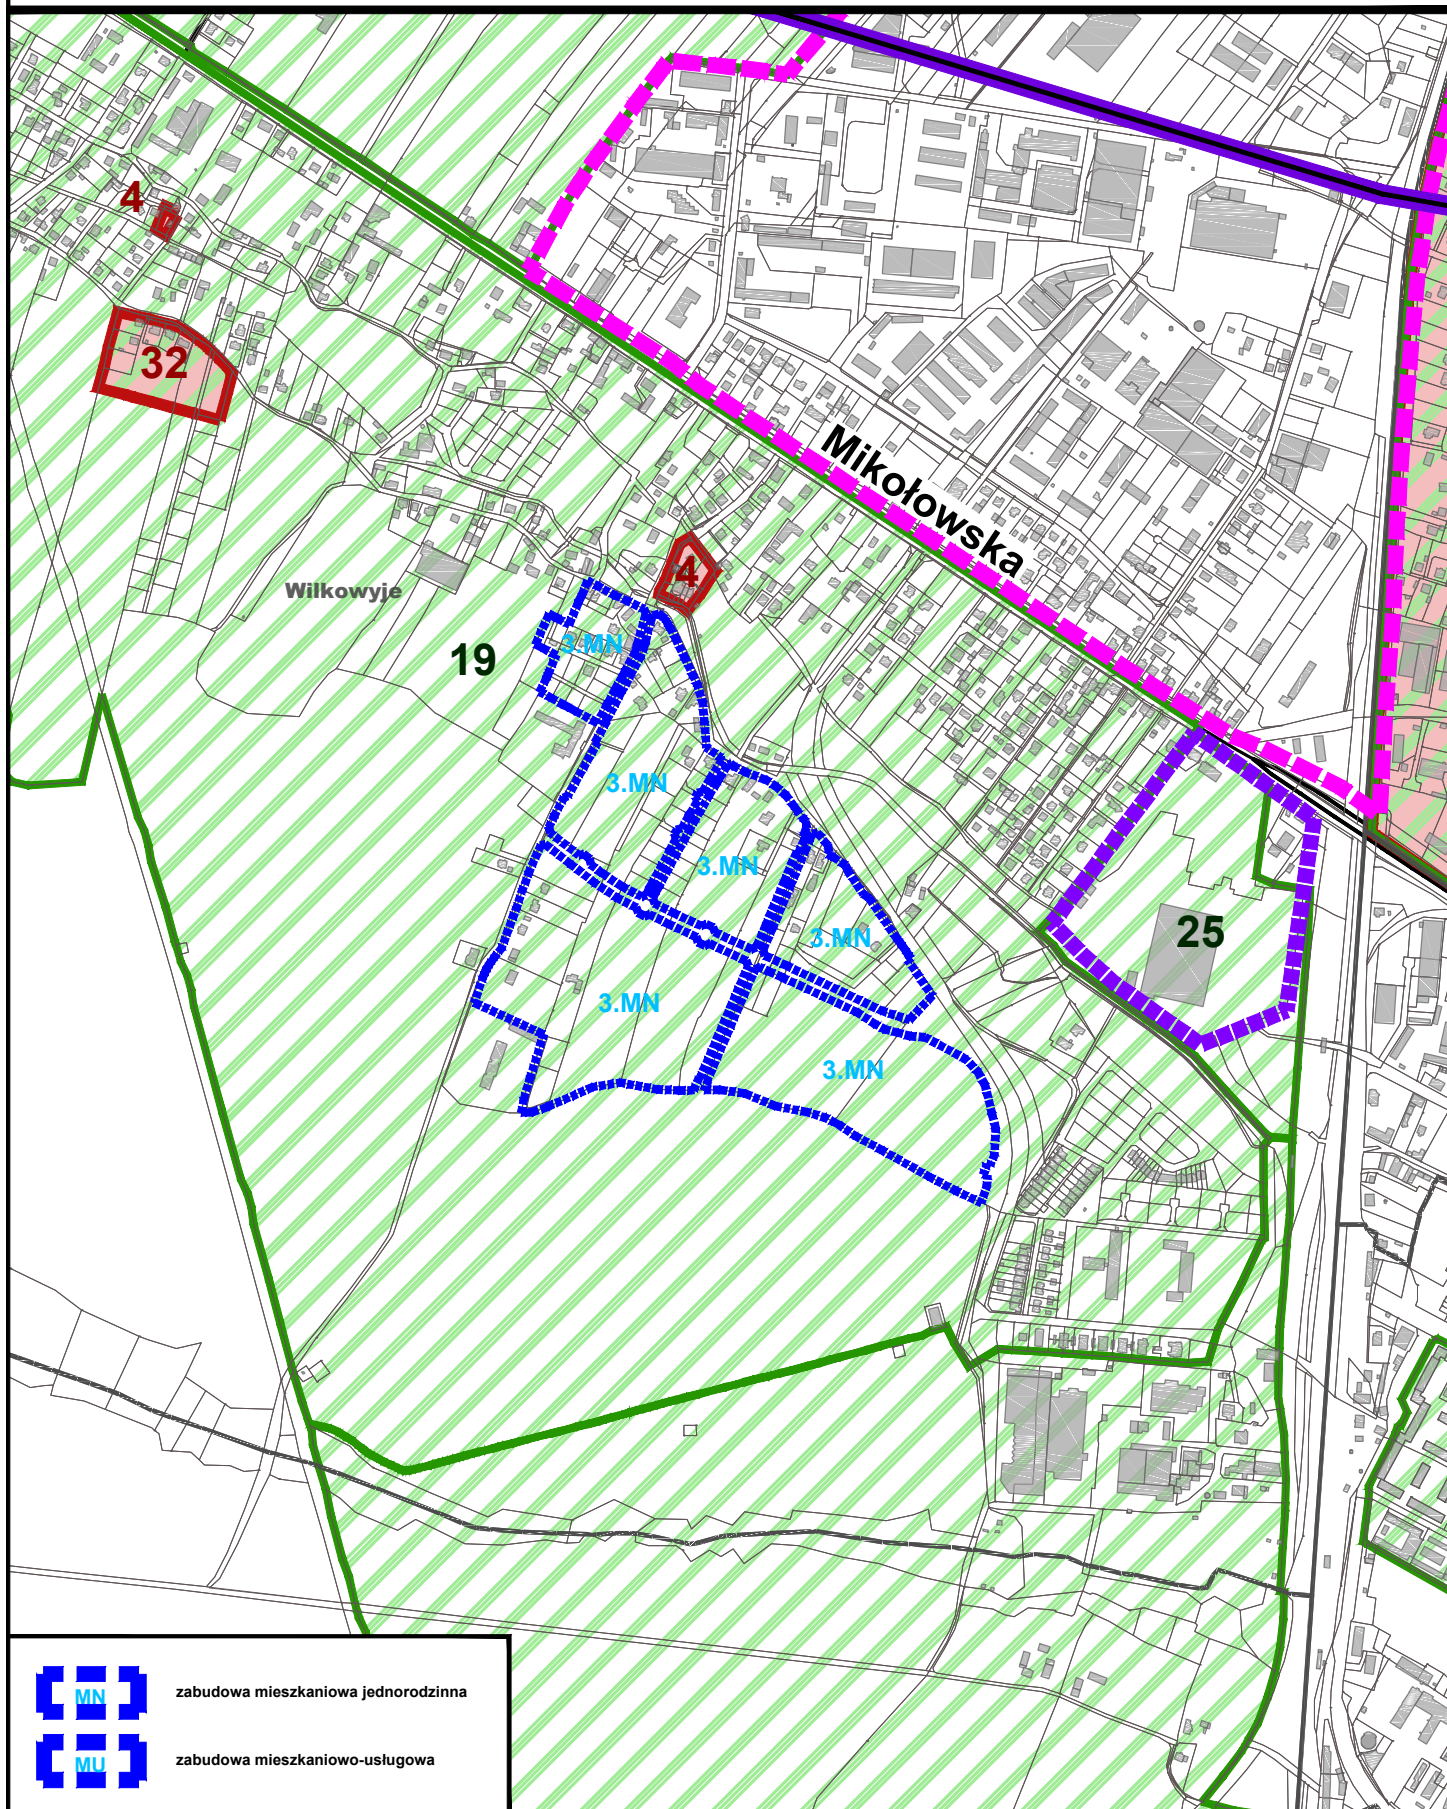

skala 1 : 10 000

3 lipca 2015 r.