http://bip.umtychy.pl/index.php?action=PobierzPlik&id=303391
DUR.0003.45.2016

Urszula Paździorek-Pawlik
Radna RM Tychy

Tychy,19.05.2016

INTERPELACJA

Dotyczy - budowy parkingu wraz z przebudową zjazdu oraz miejsc postojowych na ul. gen. de Gaulle'a w Tychach.

Wnioskuję o przygotowanie projektowe tego zadania w tym roku budżetowym z realizacją w przyszłym 2017 roku.

Przy ulicy de Gaulle"a zlokalizowane są liczne obiekty użyteczności publicznej (szkoła, straż pożarna, duża przychodnia lekarska,ZUS, hotel), co generuje duży ruch samochodowy i konieczność parkowania wielu samochodów.
Ta sytuacja zagraża bezpieczeństwu pieszych, uczniów, osób korzystających z poradni lekarskiej, wywołuje konflikty między kierowcami.

W załączeniu przekazuję koncepcję i szacunkowe koszty tego zadania.

Data wygenerowania dokumentu: 2024-03-28 19:01:44

http://bip.umtychy.pl/index.php?action=PobierzPlik&id=303391

Szacunkowe koszty – parking ul. Generała Ch. de Gaulle'a – rejon przychodni Hipokrates

I. Cześć drogowa :

Rozbiórka istniejącego parkingu/dojścia pieszego, zjazdu, fragmentu ul. ul. Grunwaldzkiej oraz infrastruktury sieciowej (uzbrojenie terenu – słupy i sieć oświetlenia) wraz z utylizacją : **55 tyś. zł**

Wycinka drzew: **10 tyś. zł**

Przekładki sieci w tym w szczególności energetycznej w ul. Grunwaldzkiej , ewentualnie sieci teletechnicznej i gazowej : **60 tyś zł**


Budowa parkingu, miejsc postojowych, chodników zjazdu z ul. ul. Grunwaldzkiej, przebudowa ul. Grunwaldzkiej etc. : **480 tyś. zł**

II. Oświetlenie : **38 tyś zł**
III. Odwodnienie (studzienki ściekowe, przyknaliki, odcinek kanalizacji wraz z studniami rewizyjnymi i separatorem) : **75 tyś zł**
IV. Nasadzenie zieleni, krzewów oraz mała architektura (ławki , kosze na śmieci etc.) : **25 tys. zł**

Razem szacunkowy koszt realizacji inwestycji : ok. 740 tyś zł

Data wygenerowania dokumentu: 2024-03-28 19:01:44

http://bip.umtychy.pl/index.php?action=PobierzPlik&id=303391

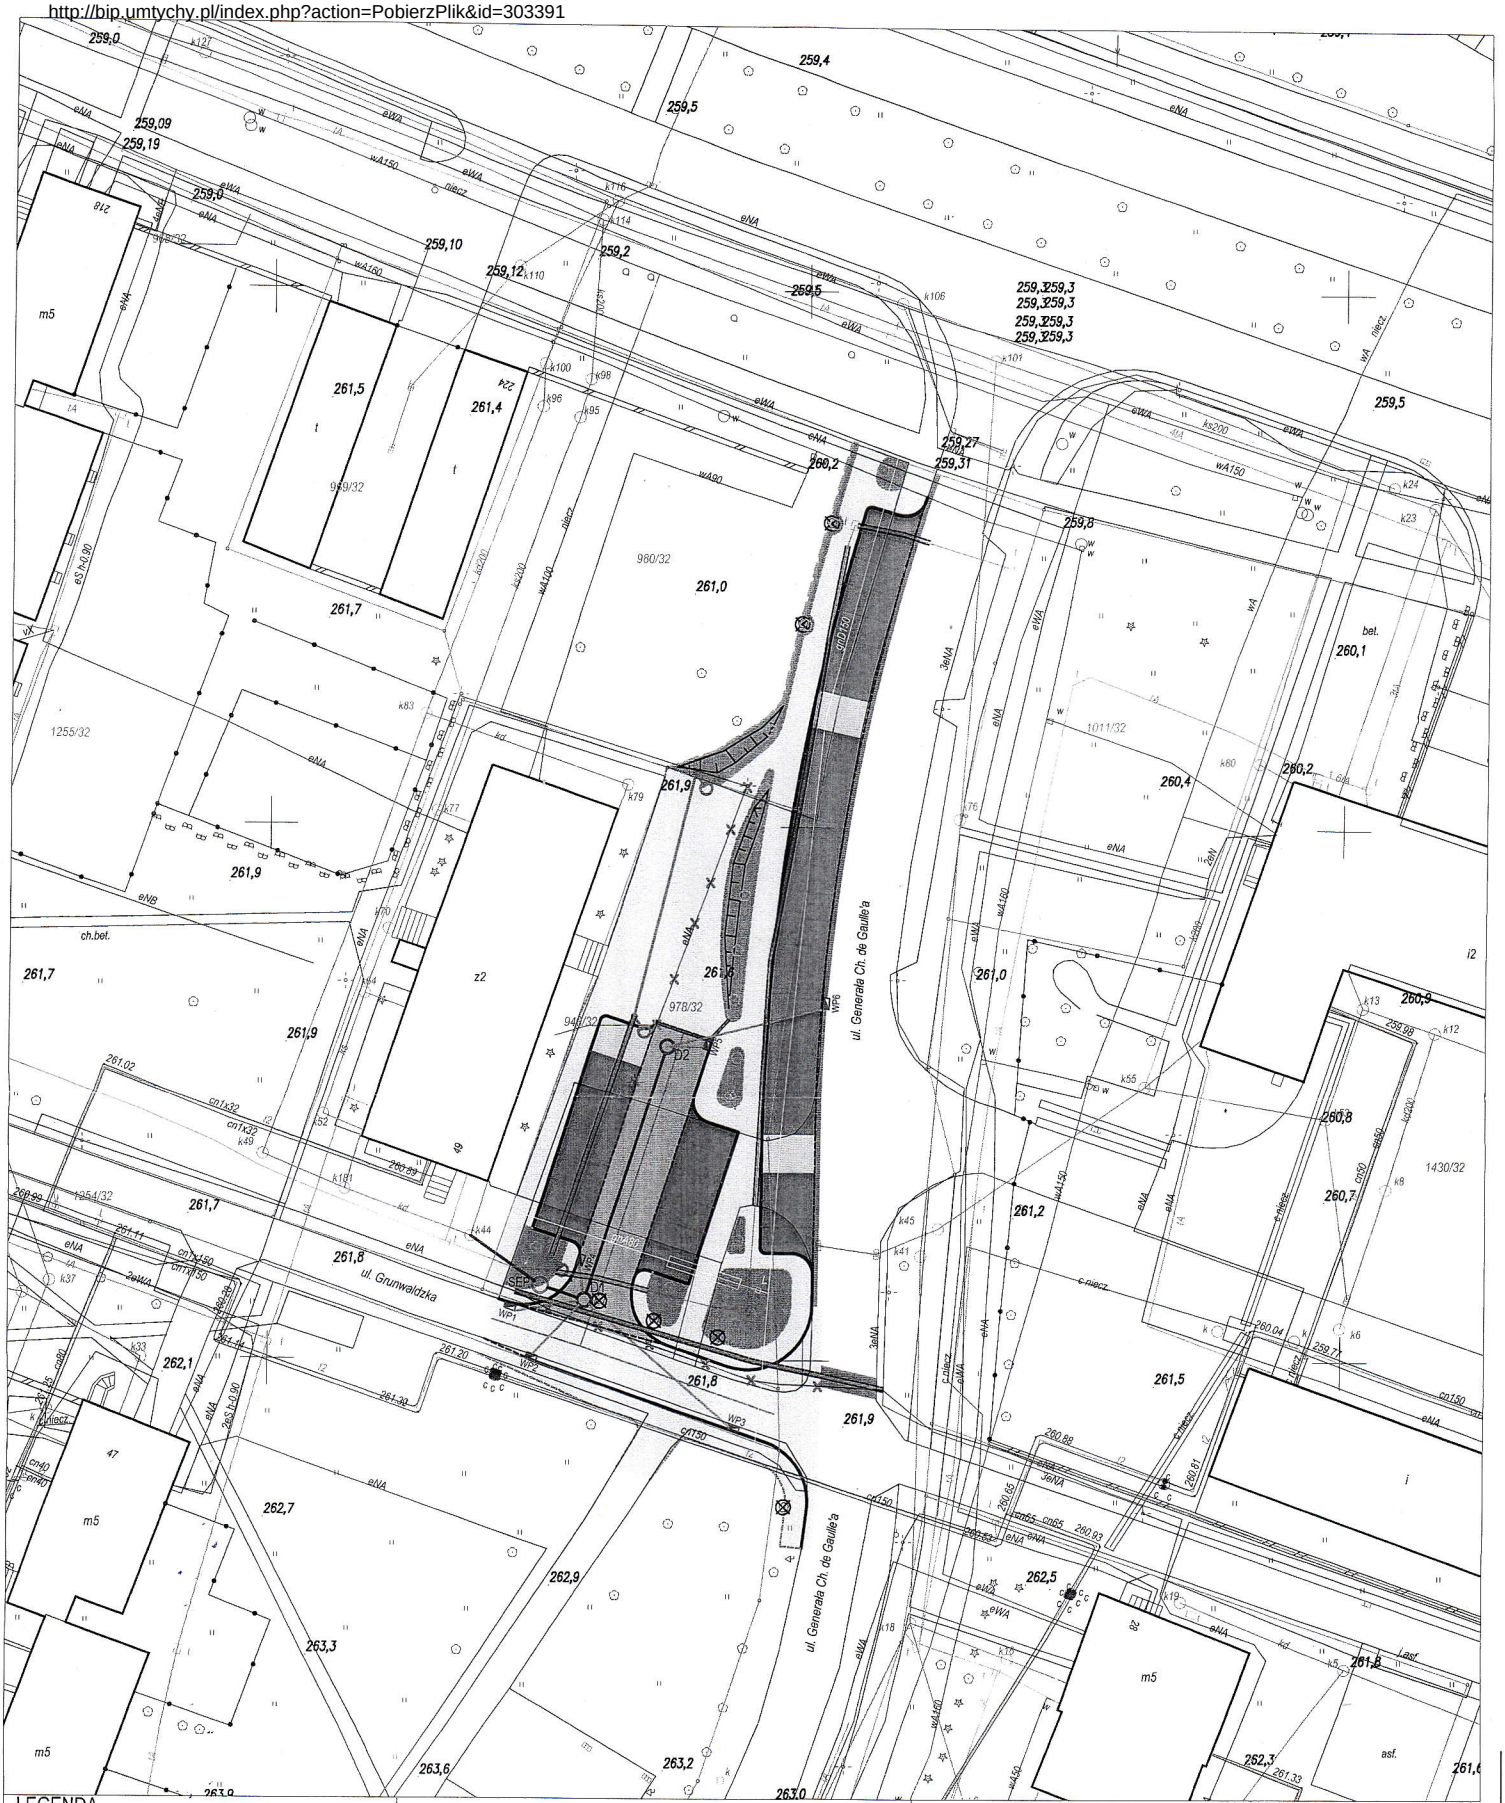

Inwestor:	Miejski Zarząd Ulic i Mostów w Tychach		
Temat:	Budowa parkingu wraz z przebudową zjazdu oraz miejsc postojowych prostopadłych na ul. Gen. de Gaulle'a w Tychach w rejonie przychodni „Hipokrates"		
Nazwa rysunku:	PLAN ZAGOSPODAROWANIA TERENU Wariant 3	Branża:	Drogowa
		Stadium:	Koncepcja
		Data:	04.2016r
		Skala:	1:500
		Nr rys.:	2.0

Data wygenerowania dokumentu: 2024-03-28 19:01:44