http://bip.umtychy.pl/index.php?action=PobierzPlik&id=308861

DUR.0003.51.2016

URZĄD MIASTA TYCHY
Wydział Obsługi Rady Miasta
Wpł. 2016 -06- 28
L.dz. .... Podpis ....
Znak sprawy ....

Radny/Radna/Radni Paweł Porszke

Przewodniczący Rady
Miasta Tychy

Na podstawie § 12 ust. 3 Regulaminu obrad Rady Miasta Tychy zgłaszam **interpelację** w sprawie:

W związku z budową hurtowni farmaceutycznej przy ul. Mikołowskiej w dzielnicy Wilkowyje na działce nr 1581/13 zaistniała konieczność lokalizacji pasa włączeniowego do ul. Mikołowskiej. Pas ma kończyć się na granicy posesji znajdującej się na działce nr 795/19, co znacznie podniesie poziom hałasu u zamieszkujących nieruchomość mieszkańców oraz obniży jakość życia. Ponadto po wykonaniu pasa rozbiegowego całkowicie zniknie możliwość bezpiecznego dojścia do kładki pieszej przez ul. Mikołowską mieszczącej się przy ul. Dojazdowej. Wnioskuję się o zaniechanie budowy pasa rozbiegowego lub jeśli jest to niemożliwe o zmianę jego lokalizacji. Ulokowanie go w taki sposób by jego początek był na styku działek o nr 1157/13 i 1581/13, co znacznie oddali wylot pasa rozbiegowego od posesji 795/19.

Wnioskuję się również o wykonanie chodnika od posesji 795/19 wzdłuż pasa rozbiegowego który umożliwi bezpieczną komunikację z dzielnicą mieszkańcy zamieszkującym tą posesję.

Data: 28.06.2016r

(podpis)

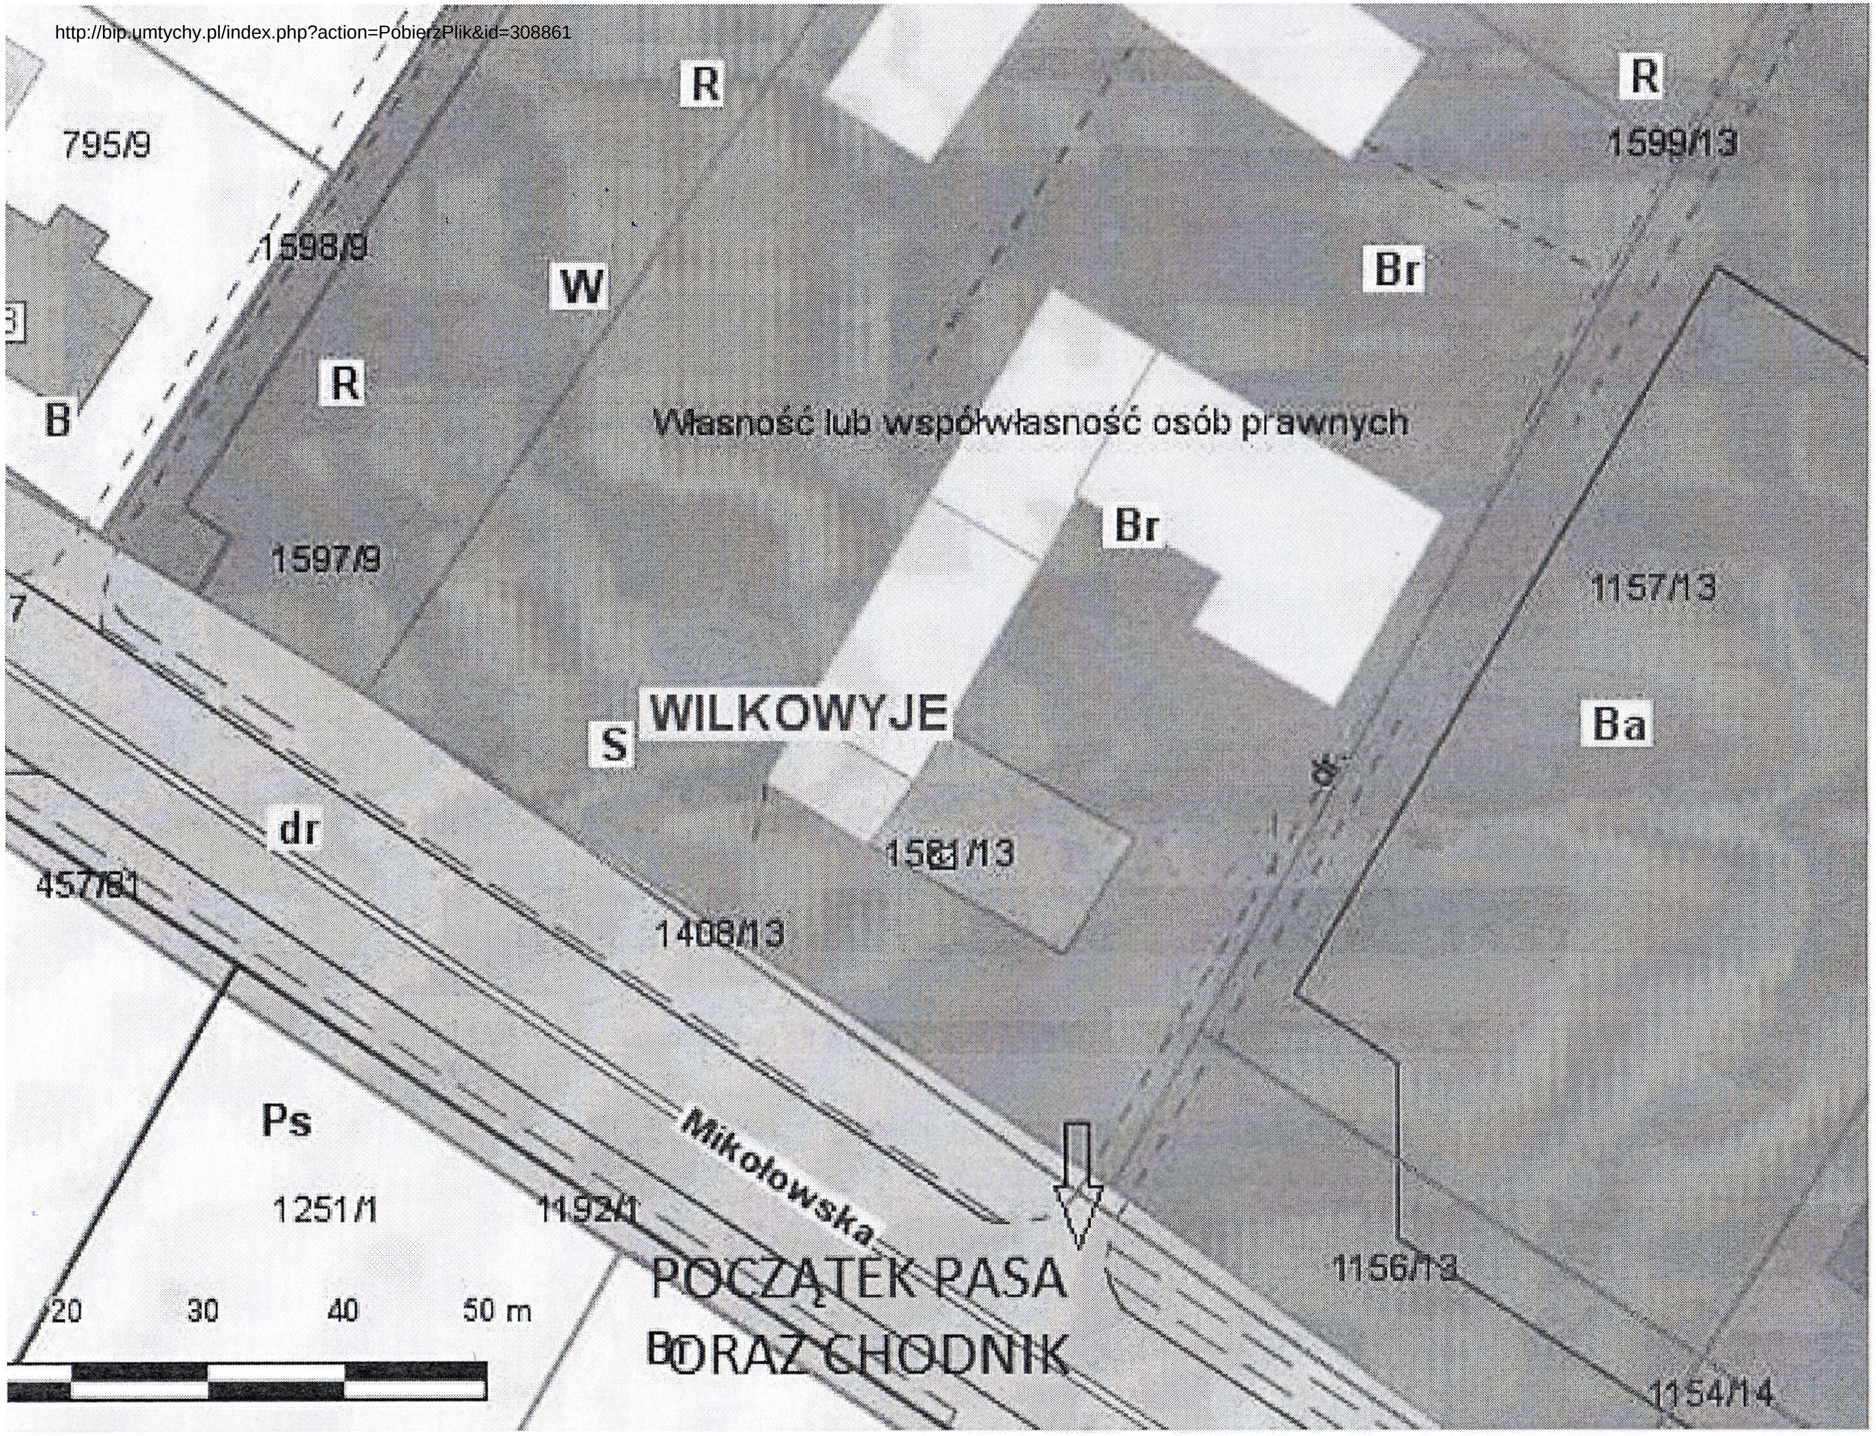
R
R
795/9
1599/13
1598/9
W
Br
R
B
Własność lub współwłasność osób prawnych
Br
1597/9
1157/13
7
WILKOWYJE
S
Ba
dr
dr
1581/13
457/81
1408/13
Mikołowska
Ps
1251/1
1192/1
POCZĄTEK PASA
ORAZ CHODNIK
1156/13
20
30
40
50 m
1154/14