


skala 1:10 000

KIERUNKI POLITYKI PRZESTRZENNEJ W ZAKRESIE PRZEZNACZENIA TERENU

granicie obszaru objętego planem

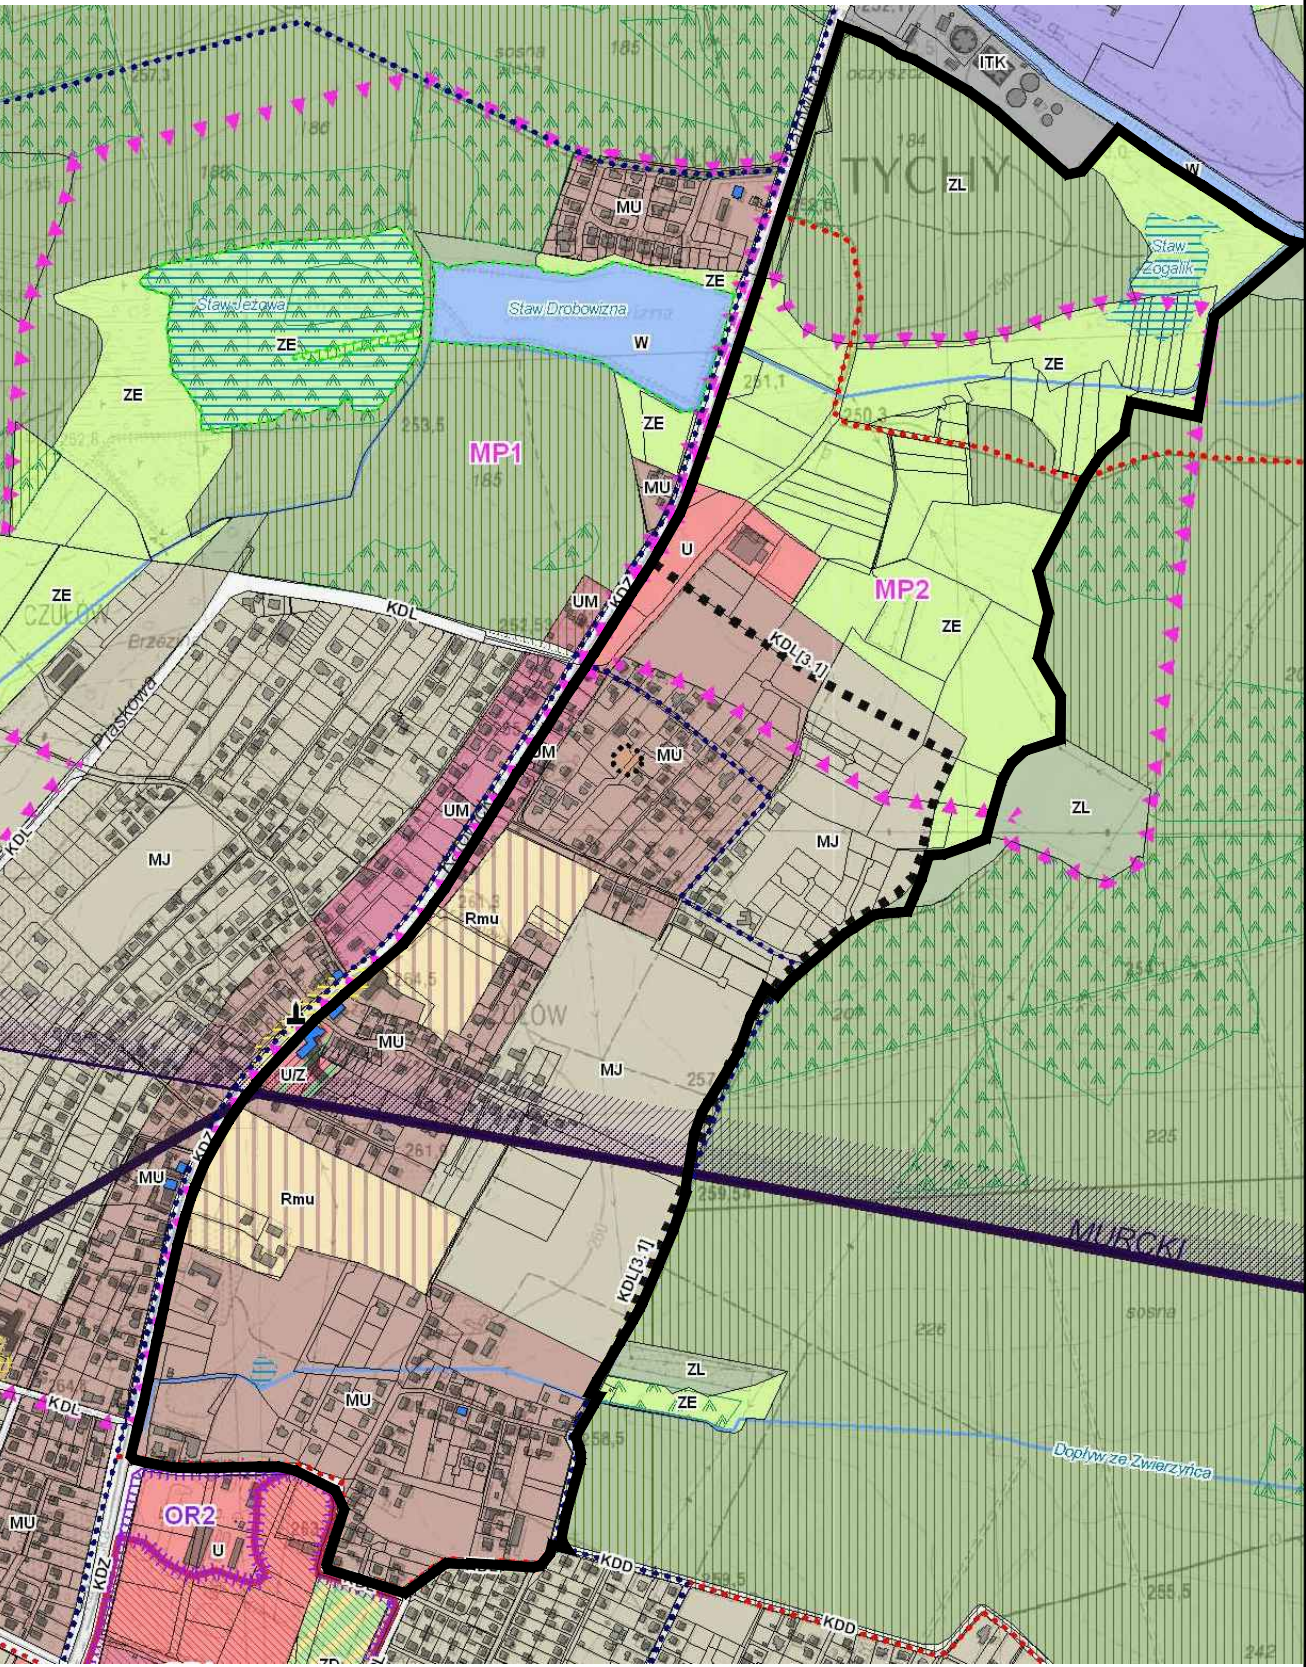

ZASADY KSZTAŁTOWANIA STRUKTURY PRZESTRZENNEJ

KIERUNKI PRZEZNACZENIA TERENÓW

- MJ - obszary zabudowy mieszkaniowej jednorodzinnej
- MJU - obszary zabudowy mieszkaniowo-usługowej niskiej
- UM - obszary zabudowy usługowo-mieszkaniowej niskiej
- U - obszary usługowe
- UIZ - obszary usług społecznych z zielenią urządzoną
- ZL - obszary leśne
- ZE - obszary zieleni i rolnie w ciągach ekologicznych
- W - obszary wód powierzchniowych
- Rmu - obszary rolne /perspektywiczne rezerwy rozwojowe dla funkcji mieszkaniowo-usługowej/
- KD - obszary dróg i placów (w klasach: S(GP), GP, G, Z, L, D)

ELEMENTY STRUKTURY PRZESTRZENNEJ WYMAGAJĄCE ZACHOWANIA ORAZ REHABILITACJI

OBIEKTY I OBSZARY O WALORACH ZABYTKOWYCH WSKAZANE DO UJĘCIA W EWIDENCJI ZABYTKÓW

działa architektury i budownictwa o wartości zabytkowej - budynki indywidualne

ZABYTKI ARCHEOLOGICZNE

stanowiska archeologiczne

KIERUNKI ROZWOJU UKŁADU DROGOWEGO

KLASYFIKACJA FUNKCJONALNA DRÓG PUBLICZNYCH:

- KDL - droga lokalna
- KDD - droga dojazdowa (wybrane)
- [1,1] drogi planowane [numer odcinka - zgodnie z tekstem]
- [1,1] drogi planowane - przebieg do przesądzenia w miejscowym planie

POZOSTAŁE

trasy rowerowe istniejące, planowane

OCHRONA ŚRODOWISKA I JEGO ZASOBÓW ORAZ OCHRONA PRZYRODY

OBSZARY WSKAZANE DO OCHRONY I ZACHOWANIA

- lasy ochronne
- UDOKUMENTOWANE ZŁOŻA KOPALIN
- OBJEKT WŁASNOŚCIĄ GÓRNICZĄ
- LEGENDY: złoża węgla kamiennego i metanu jako kopaliny towarzyszące
- złoża metanu
- TERENY GÓRNICZE I FILARY OCHRONNE

MIEJSCOWE PLANY ZAGOSPODAROWANIA PRZESTRZENNEGO

OBSZARY DLA KTÓRYCH GMINA ZAMIERZA PRZYSTĄPIĆ DO SPORZĄDZENIA MIEJSCOWEGO PLANU (PRIORYTETOWE)


INNE SZCZEGÓLNE WARUNKI ZAGOSPODAROWANIA TERENÓW, KTÓRE NALEŻY UWZGLĘDNIĆ PRZY SPORZĄDZANIU MIEJSCOWYCH PLANÓW

OZNACZENIA INFORMACYJNE

cieki i zbiorniki wodne

LEGENDA:

- granicie obszaru planu
- linie rozgraniczające tereny o różnym przeznaczeniu lub różnych zasadach zagospodarowania
- nieprzekraczalne linie zabudowy
- objekty objęte ochroną konserwatorską na mocy planu
- MN - tereny zabudowy mieszkaniowej jednorodzinnej
- MJU - tereny zabudowy mieszkaniowo-usługowej
- UM - tereny zabudowy usługowo-mieszkaniowej
- U - tereny zabudowy usługowej
- UIZ - teren zabudowy usług społecznych
- PU - tereny zabudowy produkcyjno-usługowej
- RM - tereny zabudowy zagrodowej
- R - tereny rolnicze
- Z - tereny zieleni
- ZL - tereny lasów
- E - teren infrastruktury technicznej w zakresie elektroenergetyki
- Kd - teren infrastruktury technicznej w zakresie kanalizacji deszczowej
- KS - teren komunikacji w zakresie miejsc parkingowych
- KDL - tereny dróg publicznych klasy lokalnej
- KDD - tereny dróg publicznych klasy dojazdowej
- KDW - tereny dróg wewnętrznych
- OZNACZENIA INFORMACYJNE:
- WN 110KV - istniejąca napowietrzna linia wysokiego napięcia 110 kV
- SN 20KV - istniejąca napowietrzna linia średniego napięcia 20 kV
- granicie terenu górniczego "Murcki I"
- granicie udokumentowanych, pokrywających się zlokalizacji: "Murcki" WK 319 - węgiel kamienny i metanu "Murcki" MW 6991 - metanu
- stanowisko archeologiczne nr AZP 100-4717
- istniejąca sieć kanalizacji deszczowej o przekroju Ø 600
- istniejący rów odprowadzający wody deszczowe

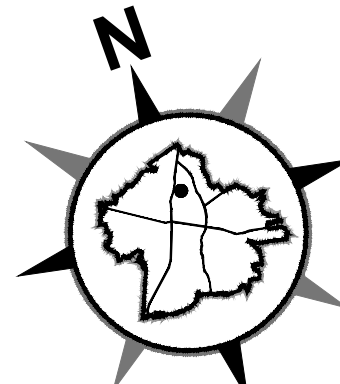

skala 1:1000

zmniejszenie do skali 1:2000

Z A Ł A C Z N I K N R 1
D O U C H W A Ł Y N R
R A D Y M I A S T A T Y C H Y
Z D N I A

W S P R A W I E M I E J S C O W E G O P L A N U
Z A G O S P O D A R O W A N I A P R Z E S T R Z E N N E G O
D L A O B S Z A R U P O Ł O Ż O N E G O P O M I Ę D Z Y U L I C A M I
K A T O W I C K I A, Z W I E R Z Y N E C K A O R A Z P O D L A S E M - E T A P I
P R O J E K T