


1:600 Sekcja: 6.126.29.10.2.1 Obręb: TYCHY

Tychy

Mapka wersja I

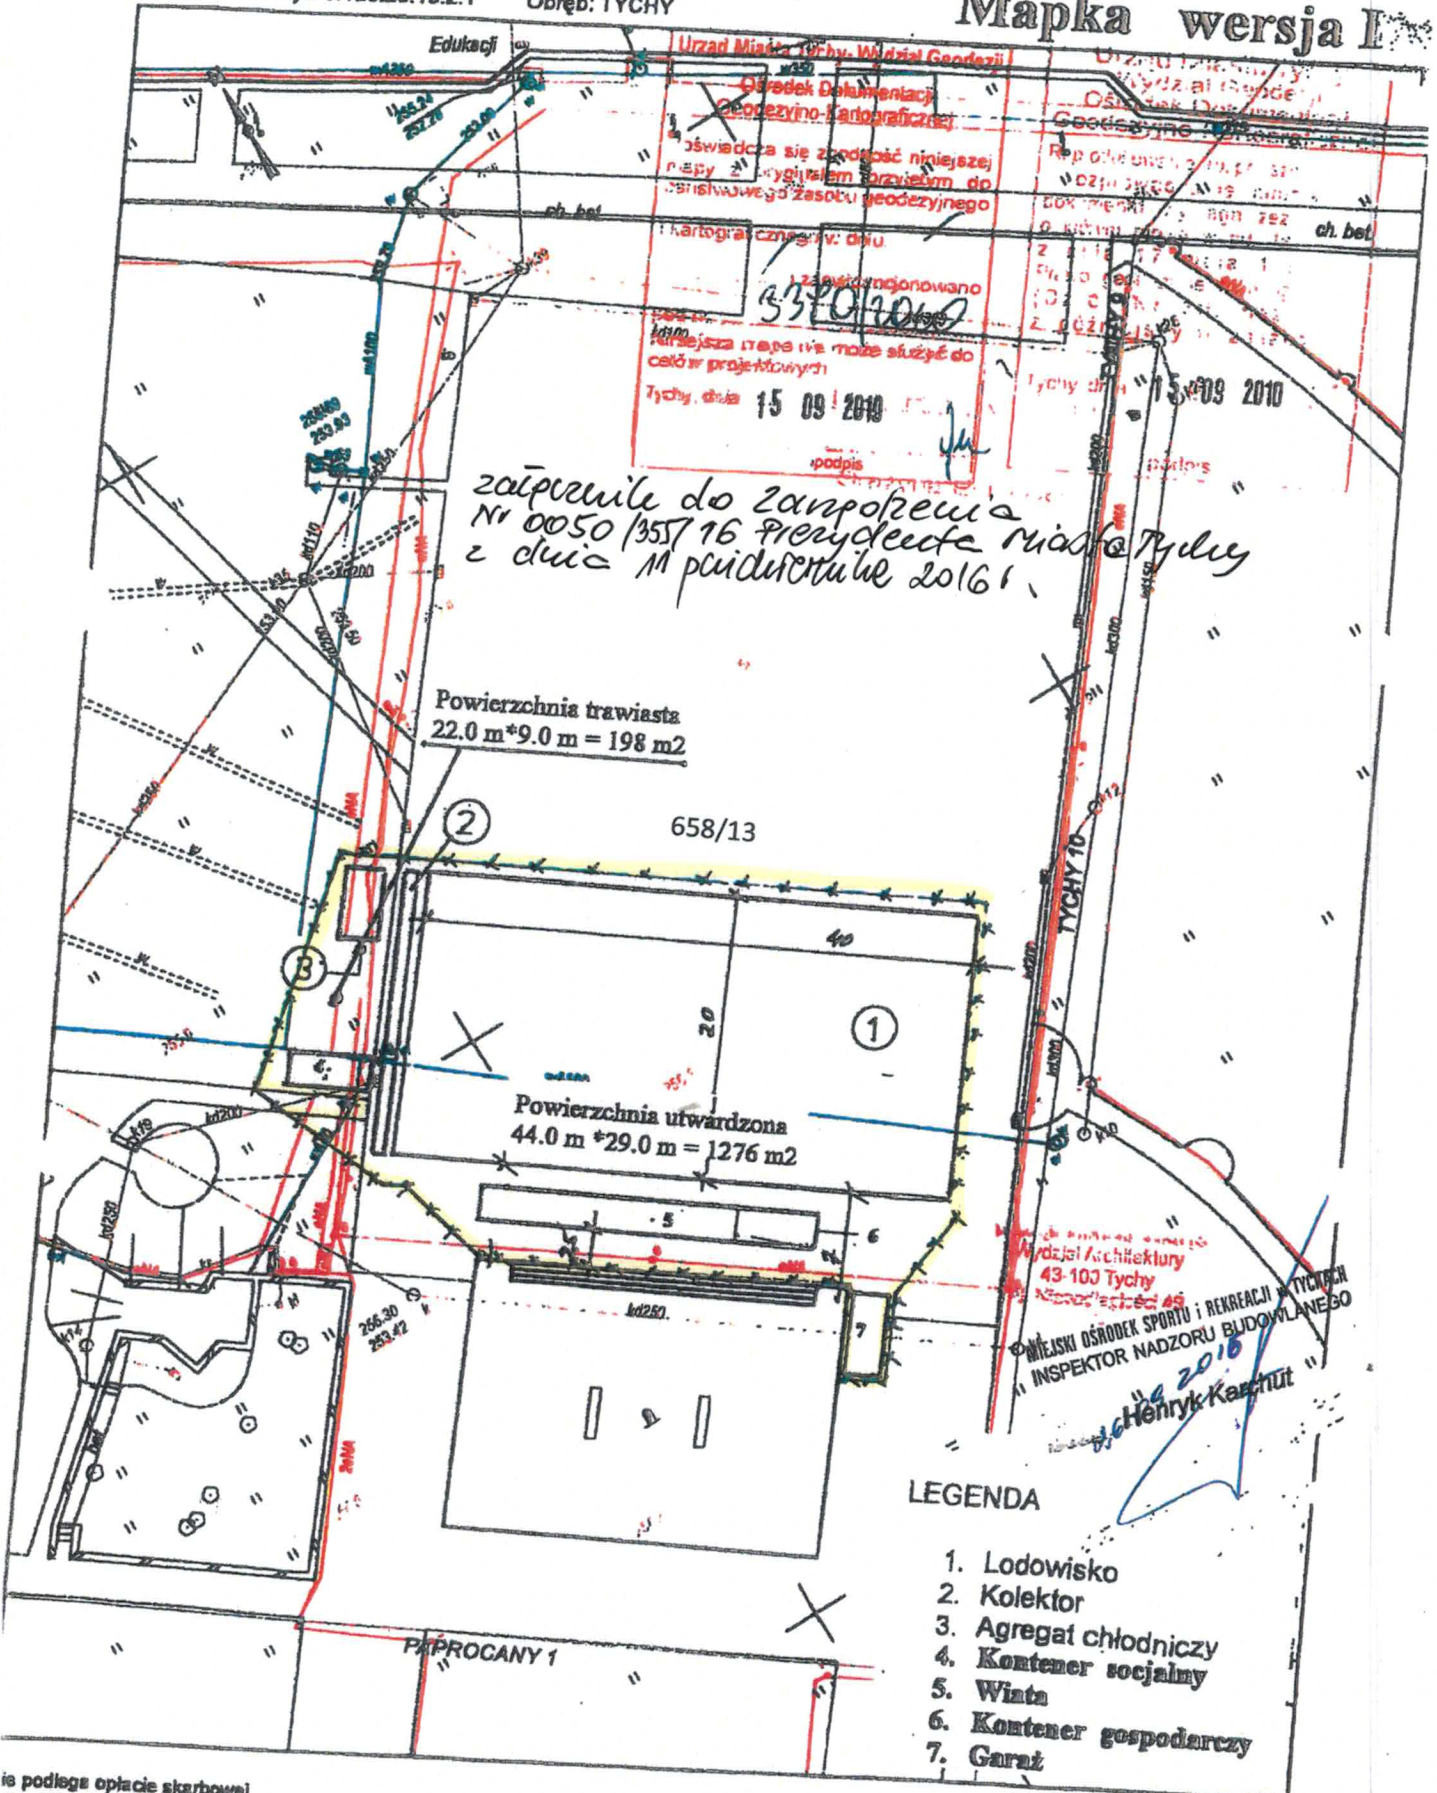

zaprojektowane do zaopiecznia  
 Nr 0050/357/16 Prezydenta Miasta Tychy  
 z dnia 11 października 2016 r.

Powierzchnia trawiasta  
 22.0 m \* 9.0 m = 198 m<sup>2</sup>

Powierzchnia utwardzona  
 44.0 m \* 29.0 m = 1276 m<sup>2</sup>

Wydział Architektury  
 43-100 Tychy  
 15.09.2010  
 Henryk Karpiński

LEGENDA

- 1. Lodowisko
- 2. Kolektor
- 3. Agregat chłodniczy
- 4. Kontener socjalny
- 5. Winda
- 6. Kontener gospodarczy
- 7. Garaż

ie podlega opłacie skarbowej  
 podst. art. 3 ustawy o opłacie skarbowej  
 z dnia 2006 Nr 225 poz. 1635)

Sporządził(a): Natalia Cwikowska, 2010-09-15