


1:600 Sekcja: 6.126.29.10.2.1 Obręb: TYCHY

Tychy

Mapka wersja I

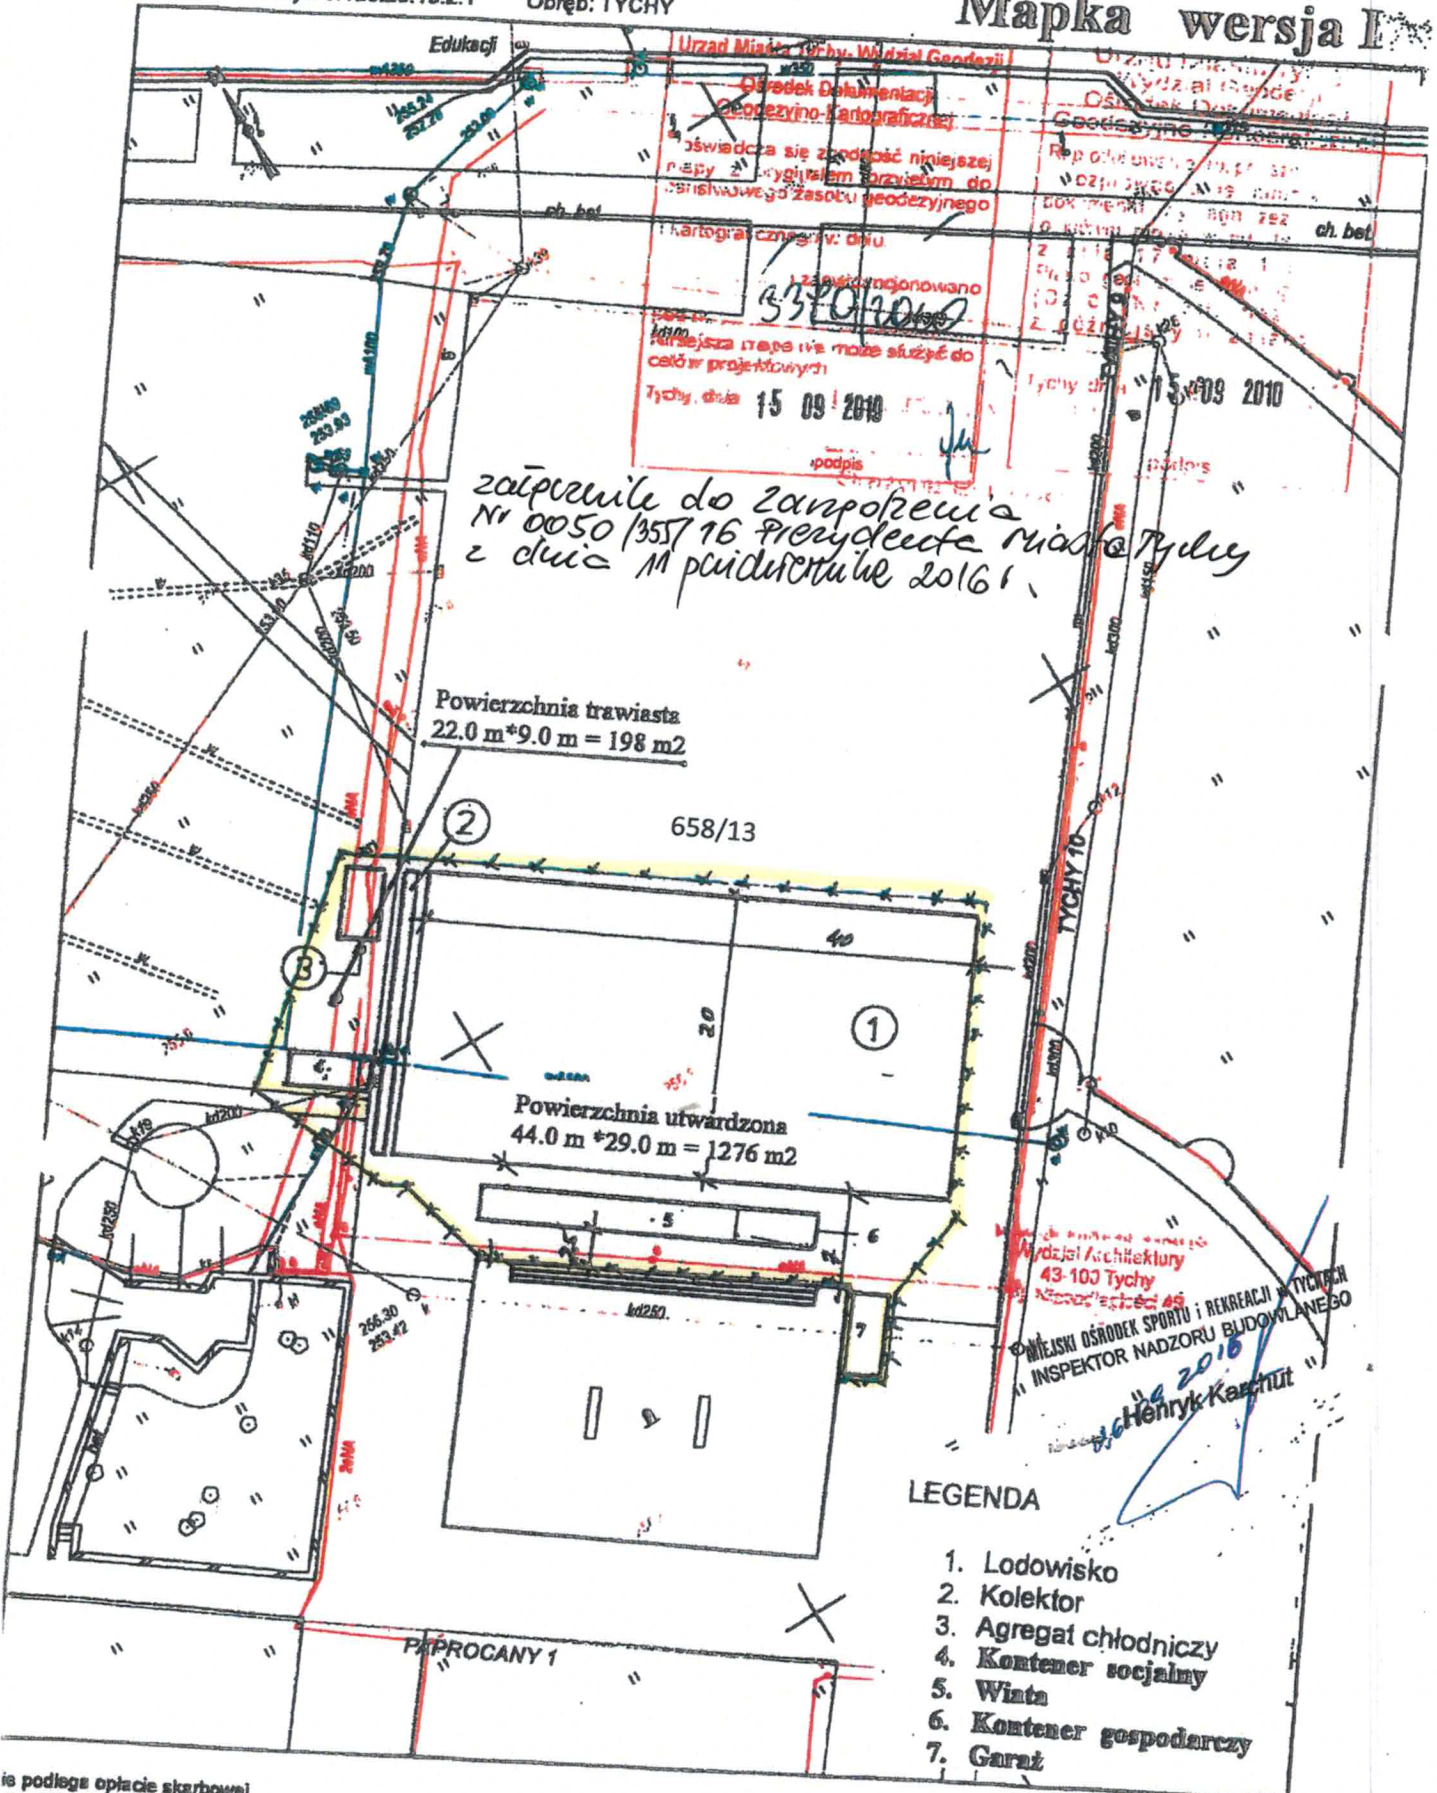

Urząd Miasta Tychy, Wydział Geodezji
 Biuro Dokumentacji Geodezyjno-Kartograficznej
 oświadcza się zgodność niniejszej mapy z cyfrowym przebiegiem do państwowego zasobu geodezyjnego i kartograficznego w dniu 15 09 2010
 Załącznik nr 10
 15 09 2010
 podpis

zaprojektowane do zaopiecznia
 Nr 0050/357/16 Prezydenta Miasta Tychy
 z dnia 11 października 2016 r.

Powierzchnia trawnika
 22.0 m * 9.0 m = 198 m²

Powierzchnia utwardzona
 44.0 m * 29.0 m = 1276 m²

Wydział Architektury
 43-100 Tychy
 15 09 2010
 Henryk Karpiński
 INSPEKTOR NADZORU BUDOWLANEGO

LEGENDA

1. Lodowisko
2. Kolektor
3. Agregat chłodniczy
4. Kontener socjalny
5. Winda
6. Kontener gospodarczy
7. Garaż

za podległe opłacie skarbowej
 na podst. art. 3 ustawy o opłacie skarbowej
 z dnia 2006 Nr 225 poz. 1635)

Sporządził(a): Natalia Ćwikowska, 2010-09-15