

**UCHWAŁA NR XLIII/712/17
RADY MIASTA TYCHY**

z dnia 19 grudnia 2017 r.

w sprawie przystąpienia do sporządzenia miejscowego planu zagospodarowania przestrzennego dla obszaru w rejonie Alei Bielskiej i ulicy Władysława Sikorskiego w Tychach

Na podstawie art. 18 ust. 2 pkt 15 Ustawy z dnia 8 marca 1990 r. o samorządzie gminnym (Dz. U. 2017, poz. 1875 z późn. zm.) oraz art. 14 ust. 1 Ustawy z dnia 27 marca 2003 r. o planowaniu i zagospodarowaniu przestrzennym (Dz. U. 2017, poz. 1073 z późn. zm.), na wniosek Prezydenta Miasta Tychy, po zaopiniowaniu przez Komisję Inicjatyw Lokalnych i Ładu Przestrzennego,

Rada Miasta Tychy uchwała:

§ 1

Przystąpić do sporządzenia miejscowego planu zagospodarowania przestrzennego dla obszaru w rejonie Alei Bielskiej i ulicy Władysława Sikorskiego, w granicach wskazanych na załączniku graficznym w skali 1 : 3 000, stanowiącym integralną część niniejszej uchwały.

§ 2

Wykonanie uchwały powierza się Prezydentowi Miasta Tychy.

§ 3

Uchwała wchodzi w życie z dniem podjęcia.

Przewodniczący Rady
Miasta Tychy

mgr Maciej Gramatyka




SKALA 1 : 3 000
0 30 60

Z A Ł A C Z N I K

do Uchwały Nr XLIII/712/17
Rady Miasta Tychy
z dnia 19 grudnia 2017 r.

 GRANICA OBSZARU OBJĘTEGO PRZYSTĄPIeniem DO
SPORZĄDZENIA MIEJSCOWEGO PLANU
ZAGOSPODAROWANIA PRZESTRZENNEGO

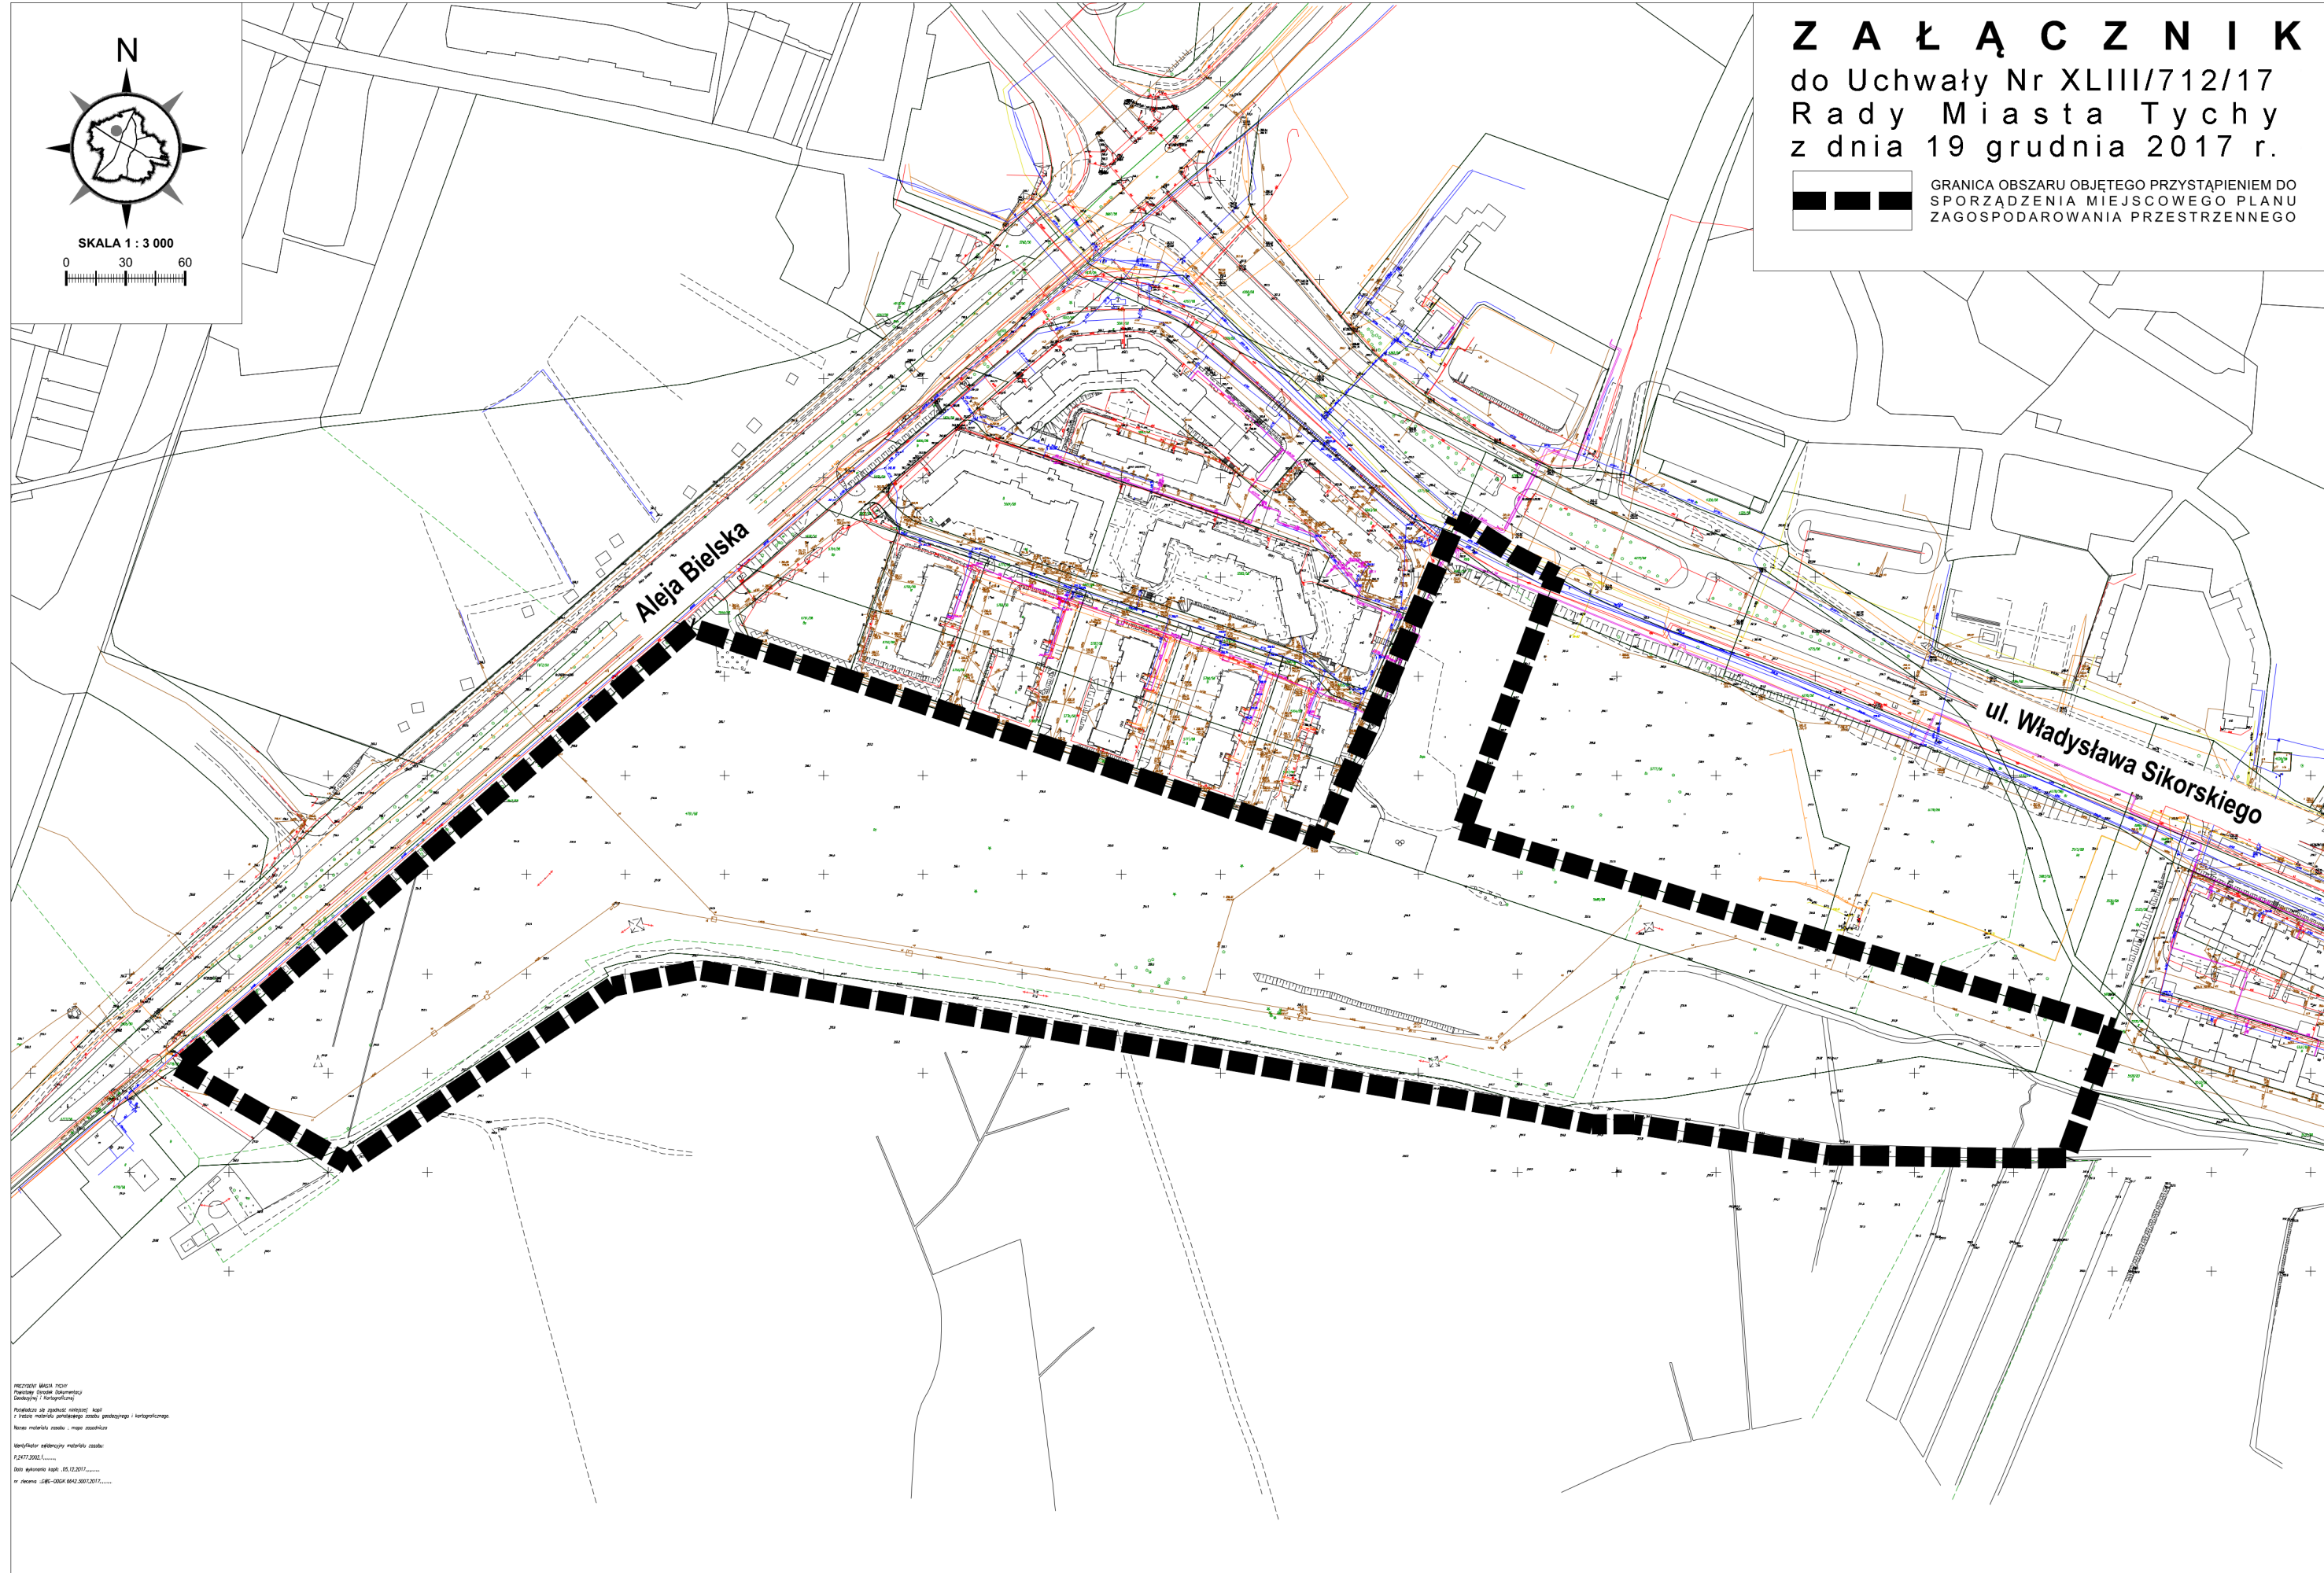

METRYKIKA MIASTA TYCHY
Powiatowy Urząd Gminy
Dzielnica / Kwartalony
Planowanie i zagospodarowanie
i inne materiały architektoniczne i urbanistyczne
Kolor materiału: czarna - mapa zasadnicza
Wzrost/kształt: czarna - mapa zasadnicza
P. 2477.2002.1.....
Data wykonania: 05.12.2017.....
nr. rejestru: 100-0004.0002.0017.2017.....