http://bip.umtychy.pl/index.php?action=PobierzPlik&id=99395

BRP.0003.43.2012

~~Radny~~/Radna Barbara Koniczna

Przewodniczący
Rady Miasta Tychy

Na podstawie § 12 ust. 3 Regulaminu obrad Rady Miasta Tychy zgłaszam **interpelację** w sprawie:

wykonania pilnego remontu chodnika na ul. Dmowskiego od klatki 94 – 98.
Nadmieniam, że dojścia do 4/4 klatek zostały wyremontowane, bo są własnością TSM „Oskara". Natomiast chodnik, który jest w bardzo złym stanie jest własnością Urzędu Miasta Tychy.

Załącznik NR 1
Mapka z zaznaczeniem tego terenu

Sesja w dniu: 31.05.2012 r.

(podpis)

Data wygenerowania dokumentu: 2024-07-18 3:00:59

http://bip.umtychy.pl/index.php?action=PobierzPlik&id=38695

– CHODNIKI – WEJŚCIA DO KLATEK
DOTYCZY BL. 94, 96, 98

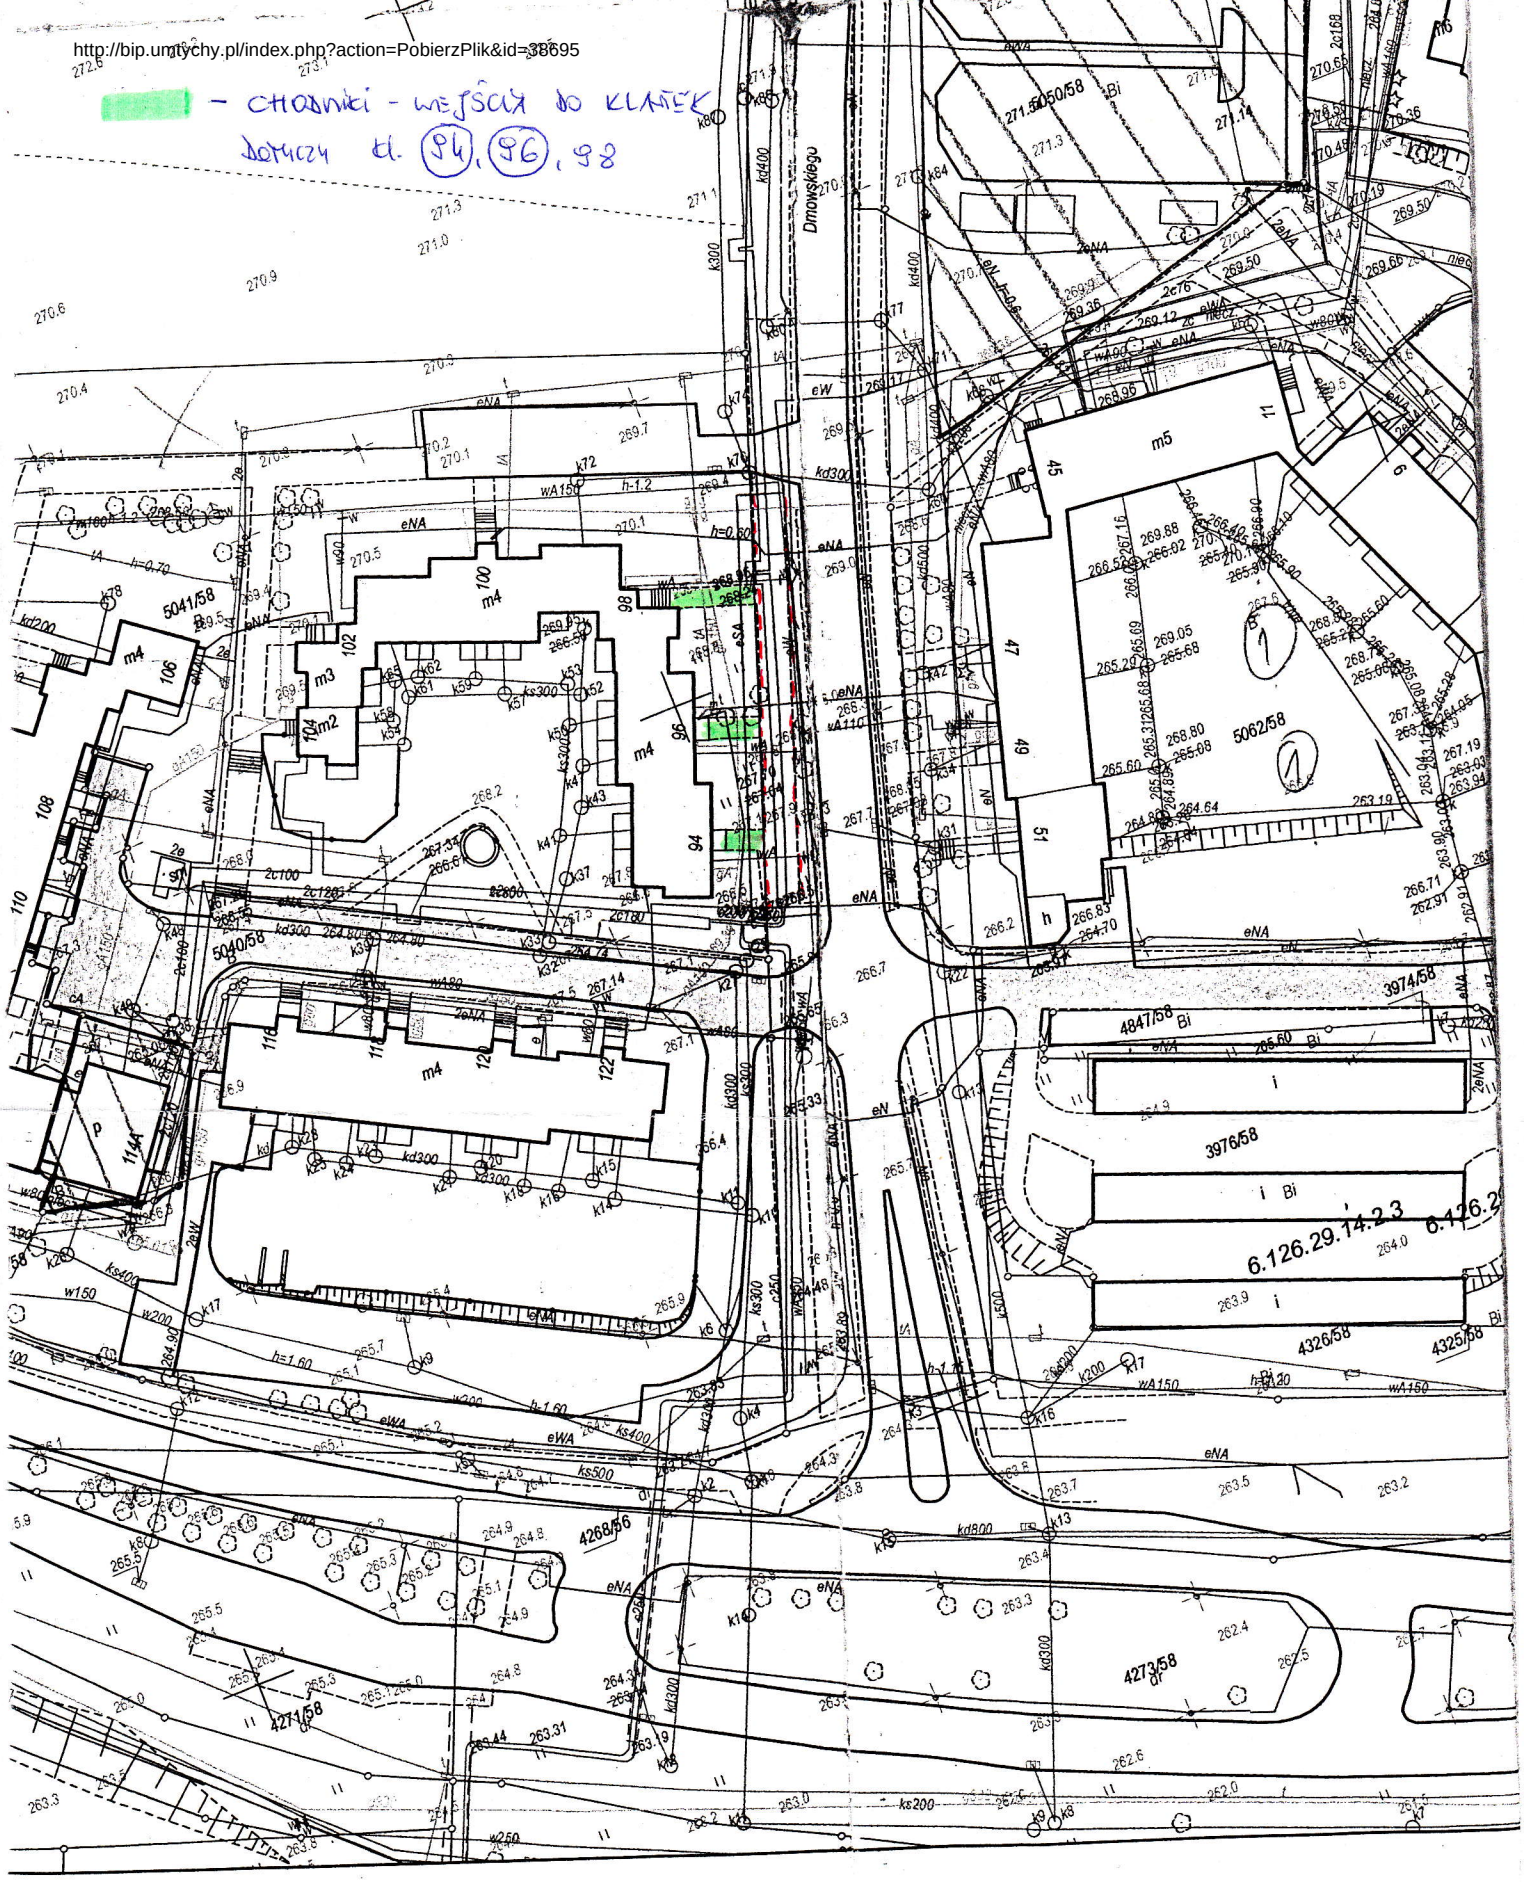

Sporządził(a): Natalia Ćwikowska, 2010-08-02

załącznik Nr1

Data wygenerowania dokumentu: 2024-07-18 3:00:59