

WYRYS ZE "STUDIUM UWARUNKOWAŃ I KIERUNKÓW ZAGOSPODAROWANIA PRZESTRZENNEGO MIASTA TYCHY" ZATWIERDZONEGO UCHWAŁĄ NR 0150/III/40/2002 RADY MIASTA TYCHY Z DNIA 18 GRUDNIA 2002 R. Z PÓŹN. ZM


KIERUNKI POLITYKI PRZESTRZENNEJ W ZAKRESIE PRZEZNACZENIA TERENU

OZNACZENIA skala 1 : 10 000

granicę obszaru objętego planem



- GRANICE MIASTA
- TERENY OTWARTE
- LASY WRAZ Z LEŚNICZÓWKAMI
- DOLINY I OBIENIA DOLINNE PEŁNIĄCE ROLĘ KORYTARZY EKOLOGICZNYCH
- WODY OTWARTE
- TERENY ROLNE Z MOŻLIWOŚCIĄ PRZEKSZTAŁCEN W ZALEŻNOŚCI OD POTRZEB DO PRZEŚĄDZENIA W PLANACH MIEJSCOWYCH
- GRANICA TERENÓW O POTENCJALNYCH MOŻLIWOŚCIACH FRAGMENTARYCZNEGO ZAGOSPODAROWANIA PO OPRACOWANIU SZCZEGÓLNEJ WALORYZACJI PRZYRODNICZEJ
- STREFA EKOTONOWA
- TERENY ZAINWESTOWANE
- TERENY ZABUDOWY WIELORODZINNEJ WRAZ Z USŁUGAMI STOPNIA PODSTAWOWEGO
- TERENY ZABUDOWY JEDNORODZINNEJ WRAZ Z USŁUGAMI STOPNIA PODSTAWOWEGO
- TERENY ZABUDOWY JEDNORODZINNEJ Z DOPUSZCZENIEM ZORGANIZOWANEJ ZABUDOWY WIELORODZINNEJ
- TERENY ZABUDOWY MIESZKANIOWEJ Z DOPUSZCZENIEM USŁUG
- TERENY USŁUG STOPNIA PONADPODSTAWOWEGO
- TERENY CENTRUM OGÓLNOMIEJSKIEGO
- TERENY USŁUG LOKALNYCH (CENTRA DZIELNICOWE)
- TERENY WIELOPROFILOWYCH USŁUG OGÓLNOMIEJSKICH I PONADLOKALNYCH
- WIELOFUNKCYJNE TERENY AKTYWNOŚCI GOSPODARZEJ O CHARAKTERZE WYTWÓRCZYM
- TERENY SPORTU I REKREACJI
- TERENY REKREACJI Z DOPUSZCZENIEM GOSPODARKI RYBNEJ
- TERENY ZIELENI URZĄDZONEJ
- TERENY CMENTARZY
- TERENY OGRÓDKÓW DZIAŁKOWYCH
- TERENY OGRÓDKÓW DZIAŁKOWYCH Z MOŻLIWOŚCIĄ PRZEKSZTAŁCEN W ZALEŻNOŚCI OD POTRZEB DO PRZEŚĄDZENIA W PLANACH MIEJSCOWYCH
- TERENY KOMUNALNEJ OBSŁUGI MIASTA Z DOPUSZCZENIEM DZIAŁALNOŚCI GOSPODARZEJ
- LINIE KOLEJOWE WRAZ Z PRYSTANKAMI
- DROGI I ULICE
- REZERWA TERENU DLA TRASY O ZNACZENIU PONADLOKALNYM

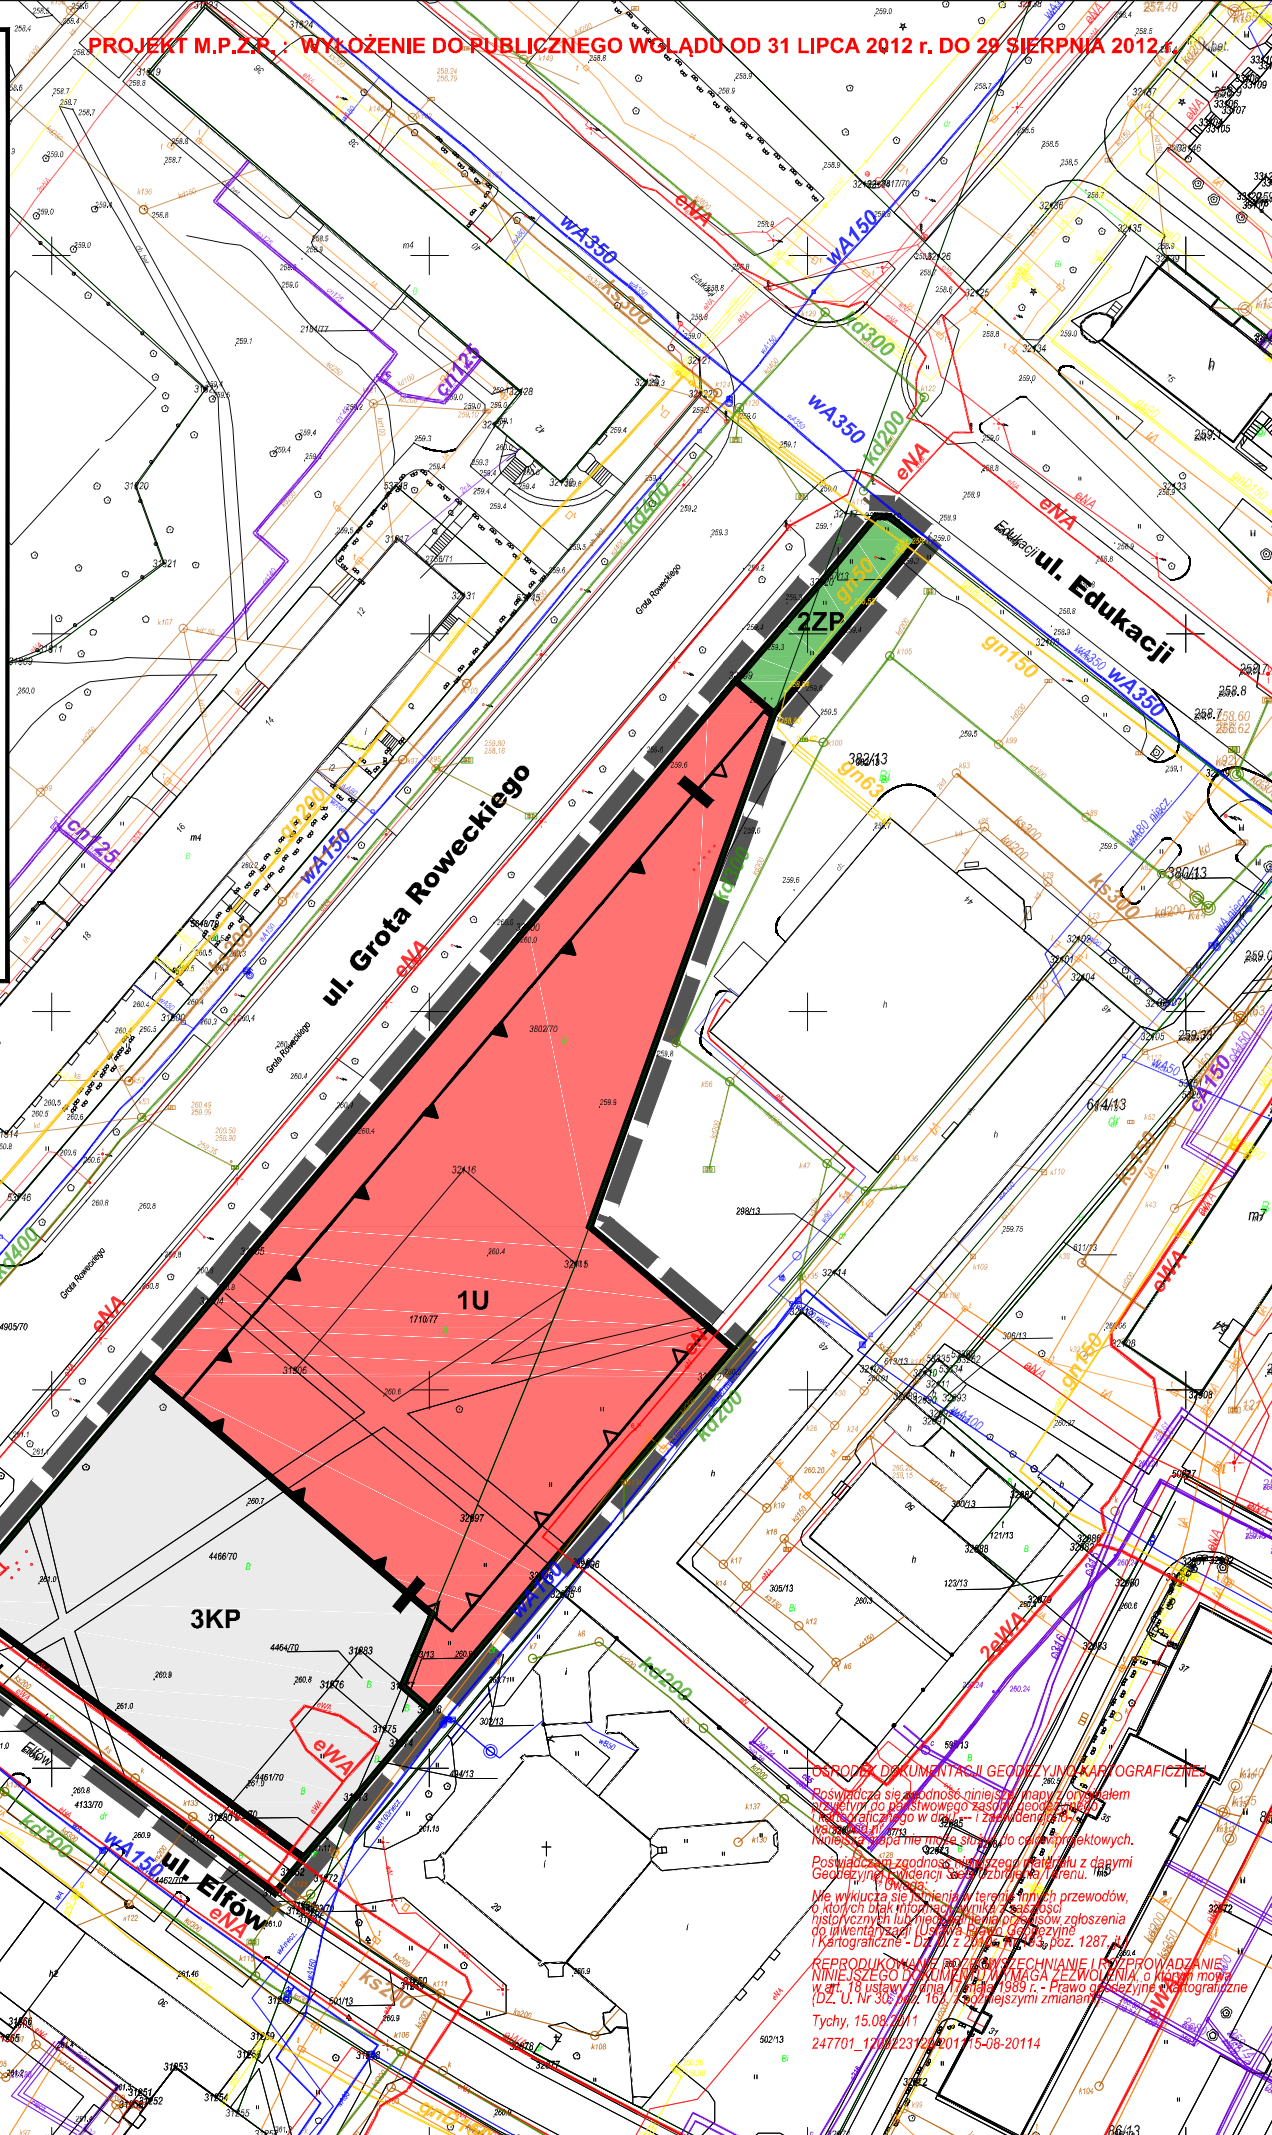

ZAŁĄCZNIK NR 1

DO UCHWAŁY NR
RADY MIASTA TYCHY
Z DNIA

W SPRAWIE MIEJSCOWEGO PLANU
ZAGOSPODAROWANIA PRZESTRZENNEGO
DLA OBSZARU POŁOŻONEGO W REJONIE
ULIC: GROTA-ROWECKIEGO, EDUKACJI I EILFÓW W TYCHACH

RYSUNEK PLANU SKALA 1 : 1000


LEGENDA:

OZNACZENIA OBOWIĄZUJĄCE

- granice obszaru planu
- linie rozgraniczające tereny o różnym przeznaczeniu lub różnych zasadach zagospodarowania
- nieprzekraczalna linia zabudowy
- obowiązująca linia zabudowy
- miejsce zmiany rodzaju linii zabudowy
- 1U** - teren zabudowy usługowej
- 2ZP** - teren zieleni urządzonej
- 3KP** - teren komunikacji
- 4KDL** - teren komunikacji - droga publiczna klasy lokalnej

OZNACZENIA INFORMACYJNE

- w(...) - istniejąca sieć wodociągowa
- ks(...) - istniejąca sieć kanalizacji sanitarnej
- kdl(...) - istniejąca sieć kanalizacji deszczowej
- cf(...) - istniejąca sieć ciepłownicza
- ef(...) - istniejąca sieć elektroenergetyczna
- gf(...) - istniejąca sieć gazowa

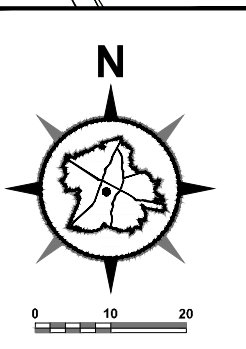

PROJEKT DOKUMENTACJI GEODEZYJNO-KARTOGRAFICZNEJ
Posiadać się zgodność niniejszego planu z aktualnym
stanem do państwowego zasobu geodezyjnego
i kartograficznego w dniu 15-08-2011 r.
Niniejszy plan nie może służyć do celów projektowych.
Posiadać się zgodność niniejszego planu z danymi
Geodezyjnej Kadestru i ewidencji gruntów i budynków.
Nie wyklucza się zmiany terenu i linii przewodów,
o których brak informacji wynika z założeń
historycznych lub innych dokumentów zgłoszonych
do urzędowego rejestru planów zagospodarowania
terenu i kartograficzne - Dział z 2010 r. Nr 3, poz. 1287.
REPRODUKOWANIE DO CELEW INFORMACYJNYCH I PRZEWODZANIE
NINIEJSZEGO DOKUMENTU WYŁĄCZA ZEZWOLENIA, O ileżin mowa
o: 2. Ustawy z dnia 11-03-2003 r. - Prawo oświadczenia kartograficzne
Tychy, 15-08-2011
247701_1208231040115-08-20114