

Uchwała Nr 0150/XIV/271/2003
Rady Miasta Tychy
z dnia 27 listopada 2003 r.

w sprawie zmiany miejscowego planu zagospodarowania przestrzennego miasta Tychy dla obszaru położonego przy ul. Oświęcimskiej

Na podstawie art. 14 ust. 1 i 2 ustawy z dnia 27 marca 2003 r. o planowaniu i zagospodarowaniu przestrzennym (Dz. U. Nr 80, poz. 717) oraz art. 18 ust. 2 pkt. 15 ustawy z dnia 8 marca 1990 r. o samorządzie gminnym (tekst jednolity: Dz. U. z 2001 r. nr 142, poz. 1591 z późniejszymi zmianami) na wniosek Prezydenta Miasta, po zaopiniowaniu przez Komisję Inicjatyw Lokalnych i Ładu Przestrzennego

Rada Miasta Tychy uchwala :

§ 1.

1. Przystąpić do zmiany Uchwały nr 0150/509/2000 Rady Miasta Tychy z dnia 12 października 2000 r. w sprawie zmiany miejscowego planu zagospodarowania przestrzennego miasta Tychy na terenie zawartym pomiędzy ulicami: Czarną, Oświęcimską, Bratków, potokiem przepływającym przez Farskie Łąki, dla obszaru położonego przy ul. Oświęcimskiej w Tychach wskazanego na załączniku graficznym w skali 1 : 2000 - stanowiącym integralną część niniejszej uchwały.
2. Tereny objęte zmianą planu przeznaczyć na cele określone w „Studium uwarunkowań i kierunków zagospodarowania przestrzennego miasta Tychy” zatwierdzonym Uchwałą Nr 0150/III/40/2002 Rady Miasta Tychy z dnia 18 grudnia 2002 roku.

§ 2.

Przedmiot ustaleń miejscowego planu zagospodarowania przestrzennego przyjęć z zachowaniem obowiązującego zakresu planu określonego w art. 15 ust. 2 ustawy z dnia 27 marca 2003 r. o planowaniu i zagospodarowaniu przestrzennym”.

§ 3.

Wykonanie uchwały powierza się Prezydentowi Miasta.

§ 4.

Uchwała wchodzi w życie z dniem podjęcia.

**RADA MIASTA
TYCHY**

**PRZEWODNICZĄCY
Rady Miasta Tychy**


Barbara Koniczna

Uzasadnienie:


Podjęcie procedury opracowania zmiany obowiązującego planu miejscowego następuje na skutek zmiany właściciela terenu, który nie będzie realizował zapisanej ustaleniami planu stacji paliw, a planuje realizację na wskazanym terenie usługi gastronomicznej powiązanej z zamieszkiwaniem. Powyższa zmiana nie spowoduje skutków finansowych obciążających budżet gminy i jest zgodna z ustaleniami „Studium uwarunkowań i kierunków zagospodarowania przestrzennego miasta Tychy”.




Miejscowy Plan Zagospodarowania Przestrzennego Miasta Tychy

ZAŁĄCZNIK
do Uchwały Nr 0160/XIV/271/2003
Rady Miasta Tychy
z dnia 24 listopada 2003r.

OZNACZENIA

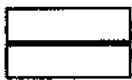 granica terenu objętego planem

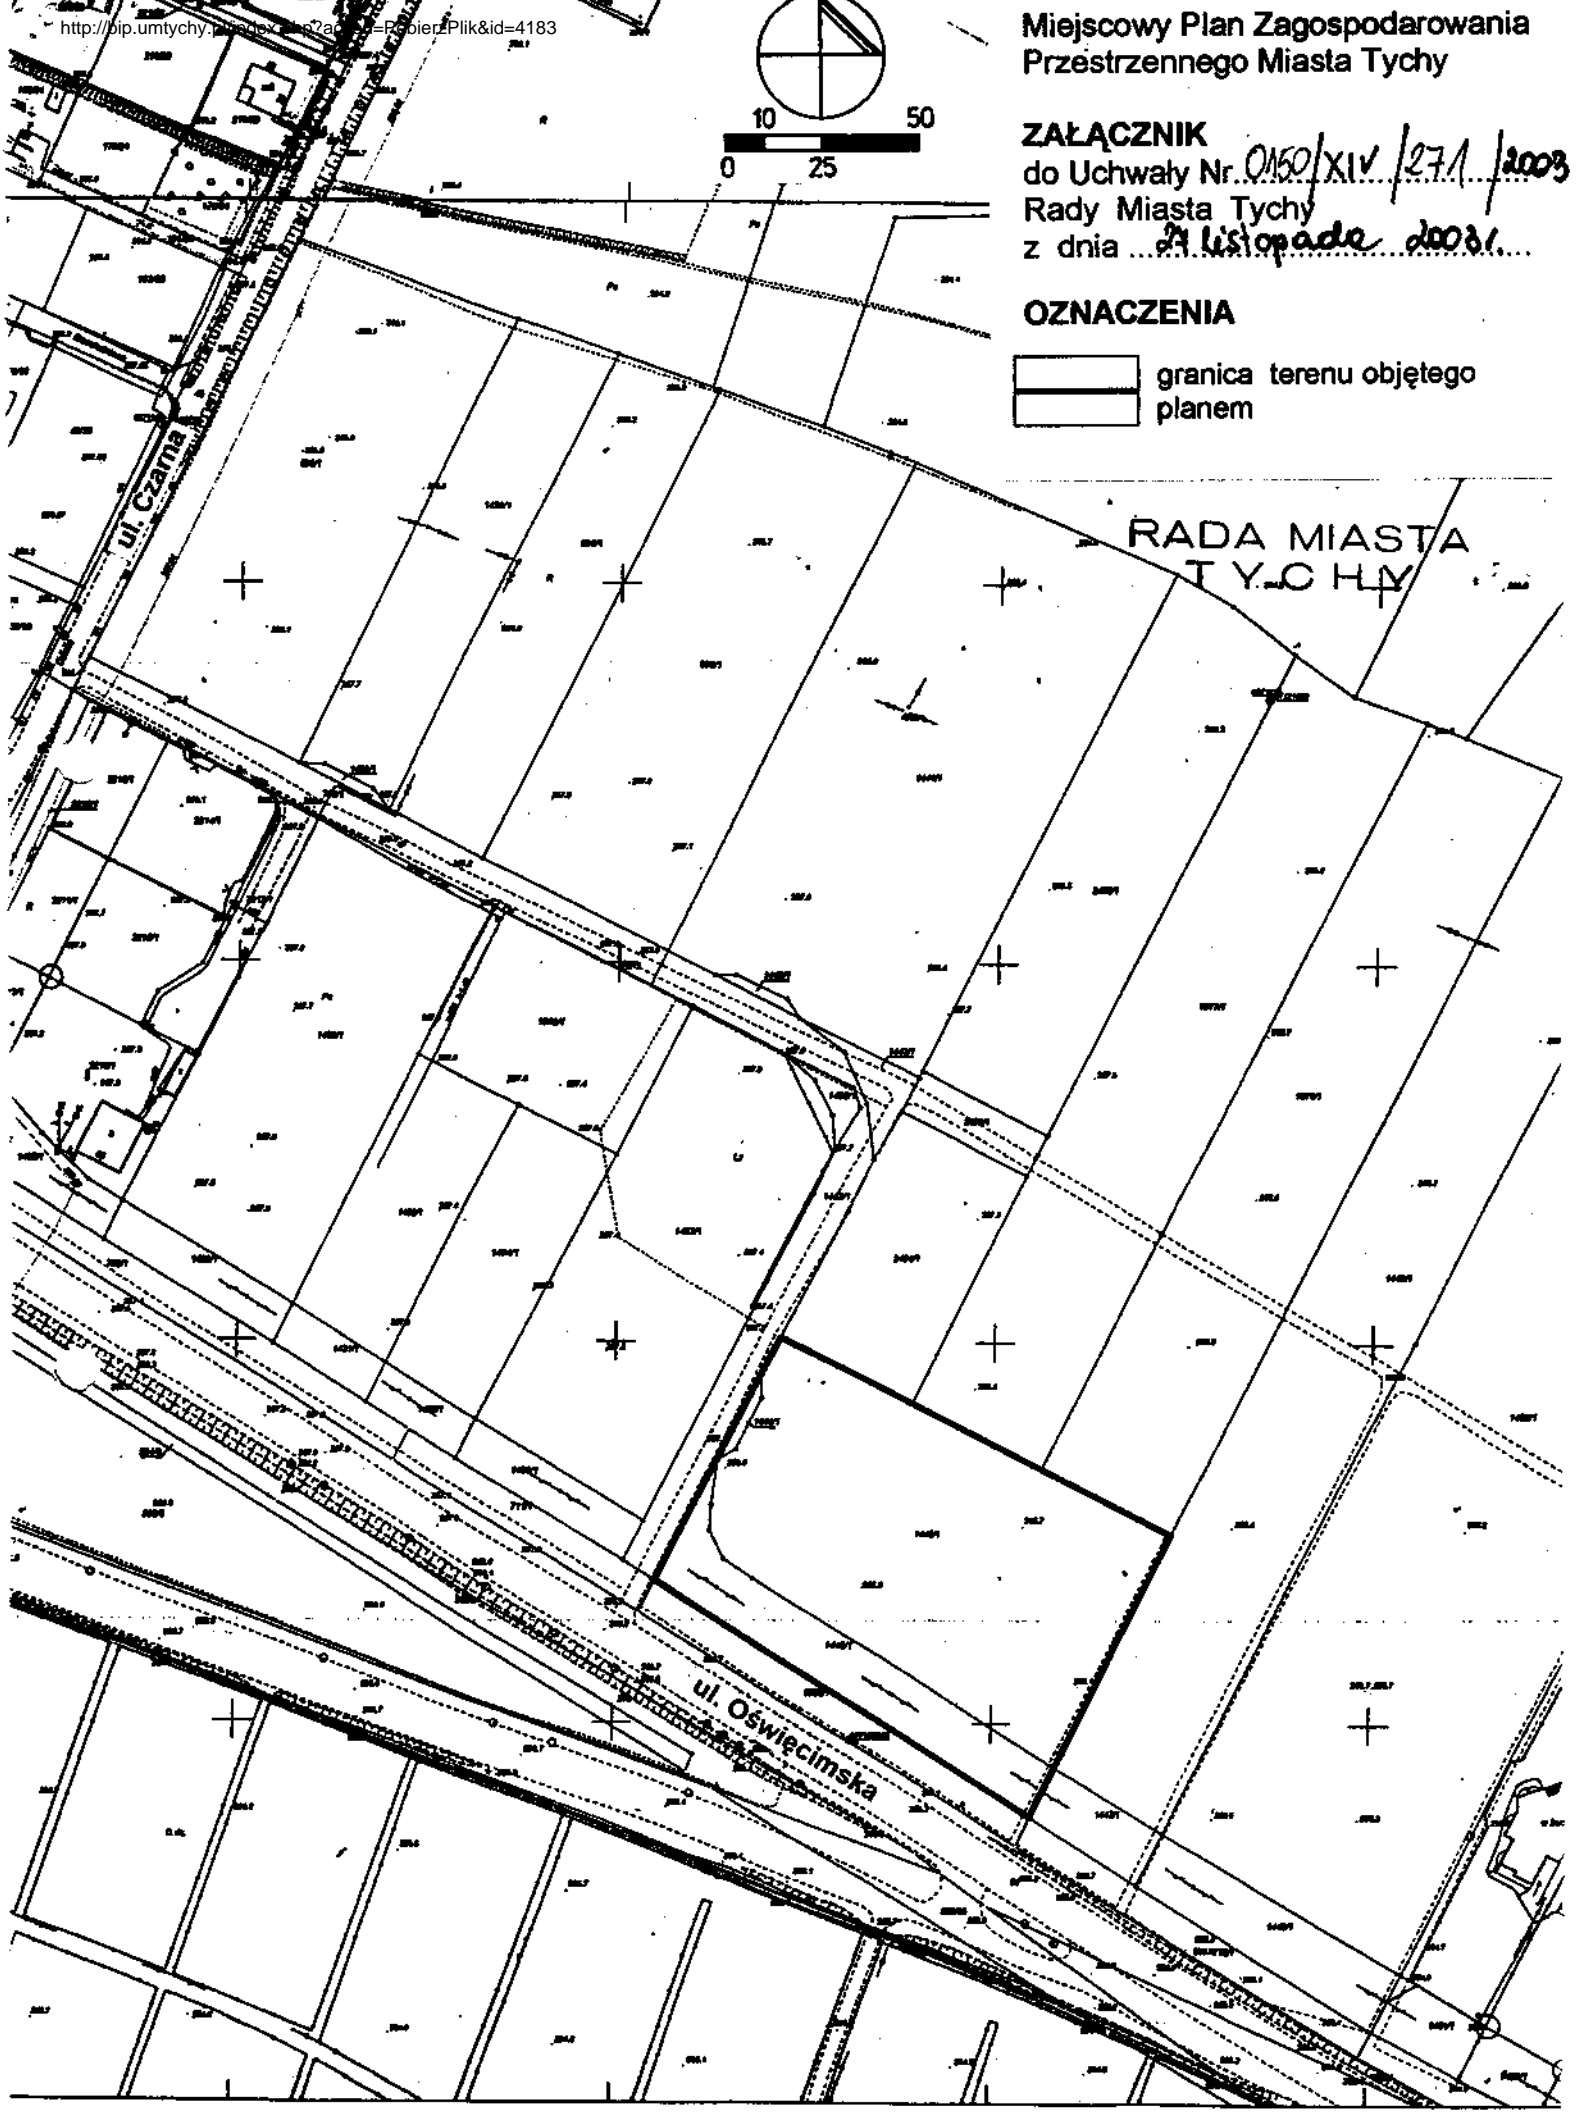

RADA MIASTA
TYCHY