

# Z A Ł A C Z N I K N R 1

## DO UCHWAŁY NR ...../...../19

### RADY MIASTA TYCHY

#### Z D N I A ..... 2 0 1 9 R.

##### MIEJSCOWY PLAN ZAGOSPODAROWANIA PRZESTRZENNEGO DLA OBSZARU POMIĘDZY ULICAMI: MIKOŁOWSKĄ, ZAKĄTEK, NOWOKOŚCIELNĄ, KOŚCIUSZKI, KS. KAPICY, SIENKIEWICZA, BOCZNĄ, KARD. HLONDA I BPA. BURSCHEGO W TYCHACH \_ ETAP II


#### RYSUNEK PLANU

### SKALA 1 : 1000

- #### LEGENDA:
- OZNACZENIA OBOWIĄZUJĄCE:
- granica obszaru planu
  - linie rozgraniczające tereny o różnym przeznaczeniu lub różnych zasadach zagospodarowania
  - nieprzekraczalne linie zabudowy
  - MNS - tereny zabudowy mieszkaniowej jednorodzinnej w zabudowie szeregowej
  - strefa sanitarna cmentarza - 50 m
  - strefa sanitarna cmentarza - 150 m

WYRYS ZE "STUDIUM UWARUNKOWAŃ I KIERUNKÓW ZAGOSPODAROWANIA PRZESTRZENNEGO MIASTA TYCHY" ZATWIERDZONEGO UCHWAŁĄ NR 0150/III/40/2002 RADY MIASTA TYCHY Z DNIA 18 GRUDNIA 2002 R. Z PÓŹN. ZM.

#### R Y S U N E K S T U D I U M

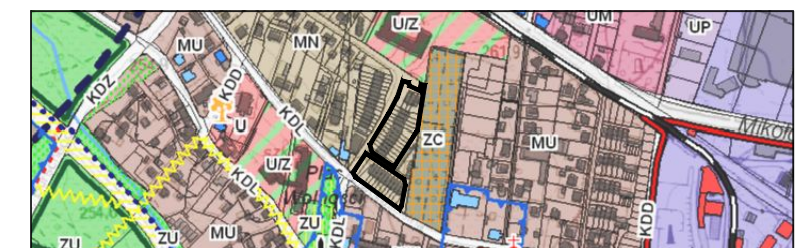

- #### OZNACZENIA
- SKALA 1 : 10000
- granice obszaru objętego przystąpieniem do sporządzenia projektu planu miejscowego dla obszaru położonego pomiędzy ulicami: Mikołowską, Zakątek, Nowokościelną, Kościuszki, Ks. Kapicy, Sienkiewicza, Boczna, Kard. Hłonda i Bpa. Burschego - etap II
  - MN - obszary zabudowy mieszkaniowej niskiej
- #### ZASADY KSZTAŁTOWANIA STRUKTURY PRZESTRZENNEJ
- KIERUNKI PRZEZNACZENIA TERENÓW
- MN - obszary zabudowy mieszkaniowej niskiej