


**ZAŁĄCZNIK NR 1**  
do Uchwały Nr .../.../19  
Rady Miasta Tychy  
z dnia ..... 2019 r.  
**MIEJSCOWY PLAN**  
**ZAGOSPODAROWANIA**  
**PRZESTRZENNEGO**  
**DLA OBSZARU POŁOŻONEGO**  
**W POŁUDNIOWEJ CZĘŚCI**  
**OSIEDLA WILKOWYJE**  
**W TYCHACH - ETAP IV**  
**RYSUNEK PLANU**

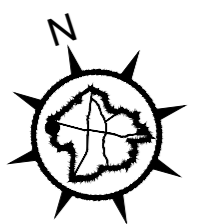

SKALA 1:1000  
0 10 20

**LEGENDA :**


**OZNACZENIA OBOWIĄZUJĄCE :**

- granice obszaru planu
- linie rozgraniczające tereny o różnym przeznaczeniu lub różnych zasadach zagospodarowania
- nieprzekraczalne linie zabudowy
- MN - tereny zabudowy mieszkaniowej jednorodzinnej
- RM - tereny zabudowy zagrodowej
- R - tereny rolne
- KDD - teren komunikacji - droga publiczna klasy dojazdowej
- KDW - teren komunikacji - drogi wewnętrzne

**OZNACZENIA INFORMACYJNE :**

- granica udokumentowanego złoża węgla kamiennego "Bolesław Śmiały"
- granica terenu górniczego KWK Bolesław Śmiały - Łaziska II

WYRYS ZE "STUDIUM UWARUNKOWAŃ I KIERUNKÓW ZAGOSPODAROWANIA PRZESTRZENNEGO MIASTA TYCHY" ZA TWIERDZONEGO UCHWAŁĄ NR 0150/III/40/2002 RADY MIASTA TYCHY Z DNIA 18 GRUDNIA 2002 R. Z PÓŹN. ZM. RYSUNEK STUDIUM SKALA 1:10 000

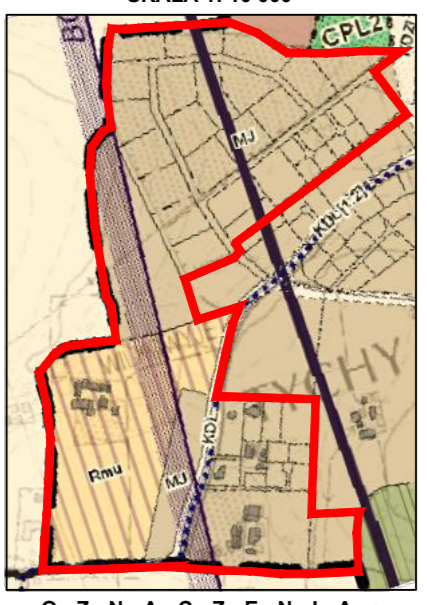

**OZNACZENIA :**

- granice obszaru planu
- ZASADY KSZTAŁTOWANIA STRUKTURY PRZESTRZENNEJ**
- KIERUNKI PRZEZNACZENIA TERENÓW**
- MJ - obszary zabudowy mieszkaniowej (jednorodzinnej)
- Rm - obszary rolne (specjalistyczne rolnictwo rolnoogrodnicze (za funkcji mieszkanio-rolniczą))
- KD - obszary dróg i ścieżek (w klasach: SGDP, GP, G, Z, L, D)
- KIERUNKI ROZWOJU UKŁADU DROGOWEGO**
- KLASYFIKACJA FUNKCJONALNA DRÓG PUBLICZNYCH**
- KDL - droga lokalna
- trasy rowerowe istniejące, planowane
- OCHRONA ŚRODOWISKA I JEGO ZASOBÓW ORAZ OCHRONA PRZYRODY**
- UDOKUMENTOWANE ZŁOŻA KOPALIN
- OBSZĘCIE WŁASNOŚCI GÓRNICZEJ
- ZŁOŻA WĘGLA KAMIENNEGO
- TERENY GÓRNICZE I FILARY OCHRONNE
- granice terenów górnictwa kopalni węgla kamiennego

