

**UCHWAŁA NR XII/236/19
RADY MIASTA TYCHY**

z dnia 31 października 2019 r.

w sprawie odstąpienia od sporządzenia miejscowego planu zagospodarowania przestrzennego dla obszaru w rejonie ulic: Jaroszowickiej i Mysłowickiej oraz doliny rzeki Mlecznej w Tychach w części obejmującej dwa obszary w rejonie ul. Mysłowickiej

Na podstawie art. 18 ust. 2 pkt 15 Ustawy z dnia 8 marca 1990 r. o samorządzie gminnym (t.j. Dz. U. z 2019 r. poz. 506 z późn. zm.) w związku z art. 14 ust. 1, ust. 4 Ustawy z dnia 27 marca 2003 r. o planowaniu i zagospodarowaniu przestrzennym (t.j. Dz. U. z 2018 r. poz. 1945 z późn. zm.), na wniosek Prezydenta Miasta Tychy, po zaopiniowaniu przez Komisję Gospodarki Przestrzennej i Infrastruktury,

Rada Miasta Tychy uchwała:

§ 1

Odstąpić od sporządzenia miejscowego planu zagospodarowania przestrzennego dla obszaru w rejonie ulic: Jaroszowickiej i Mysłowickiej oraz doliny rzeki Mlecznej w Tychach, który został określony w Uchwale Nr XV/232/15 Rady Miasta Tychy z dnia 29 października 2015 r., w części obejmującej dwa obszary w rejonie ul. Mysłowickiej.

§ 2

Granice obszarów objętych odstąpieniem od sporządzenia miejscowego planu zagospodarowania przestrzennego dla obszaru w rejonie ulic: Jaroszowickiej i Mysłowickiej oraz doliny rzeki Mlecznej w Tychach przedstawia załącznik graficzny, który stanowi integralną część niniejszej uchwały.

§ 3

Traci moc Uchwała Nr XV/232/15 Rady Miasta Tychy z dnia 29 października 2015 r. w sprawie przystąpienia do sporządzenia miejscowego planu zagospodarowania przestrzennego dla obszaru w rejonie ulic: Jaroszowickiej i Mysłowickiej oraz doliny rzeki Mlecznej w Tychach, w części obejmującej dwa obszary w rejonie ul. Mysłowickiej.

§ 4

Wykonanie uchwały powierza się Prezydentowi Miasta Tychy.

§ 5

Uchwała wchodzi w życie z dniem podjęcia.

Przewodnicząca Rady
Miasta Tychy

Barbara Konieczna

ZAŁĄCZNIK


do Uchwały Nr XII/236/19
Rady Miasta Tychy z dnia 31 października 2019 r.

OZNACZENIA

skala 1 : 5000



GRANICE OBSZARÓW ODSTĄPIENIA
OD SPORZĄDZENIA MIEJSCOWEGO PLANU
ZAGOSPODAROWANIA PRZESTRZENNEGO

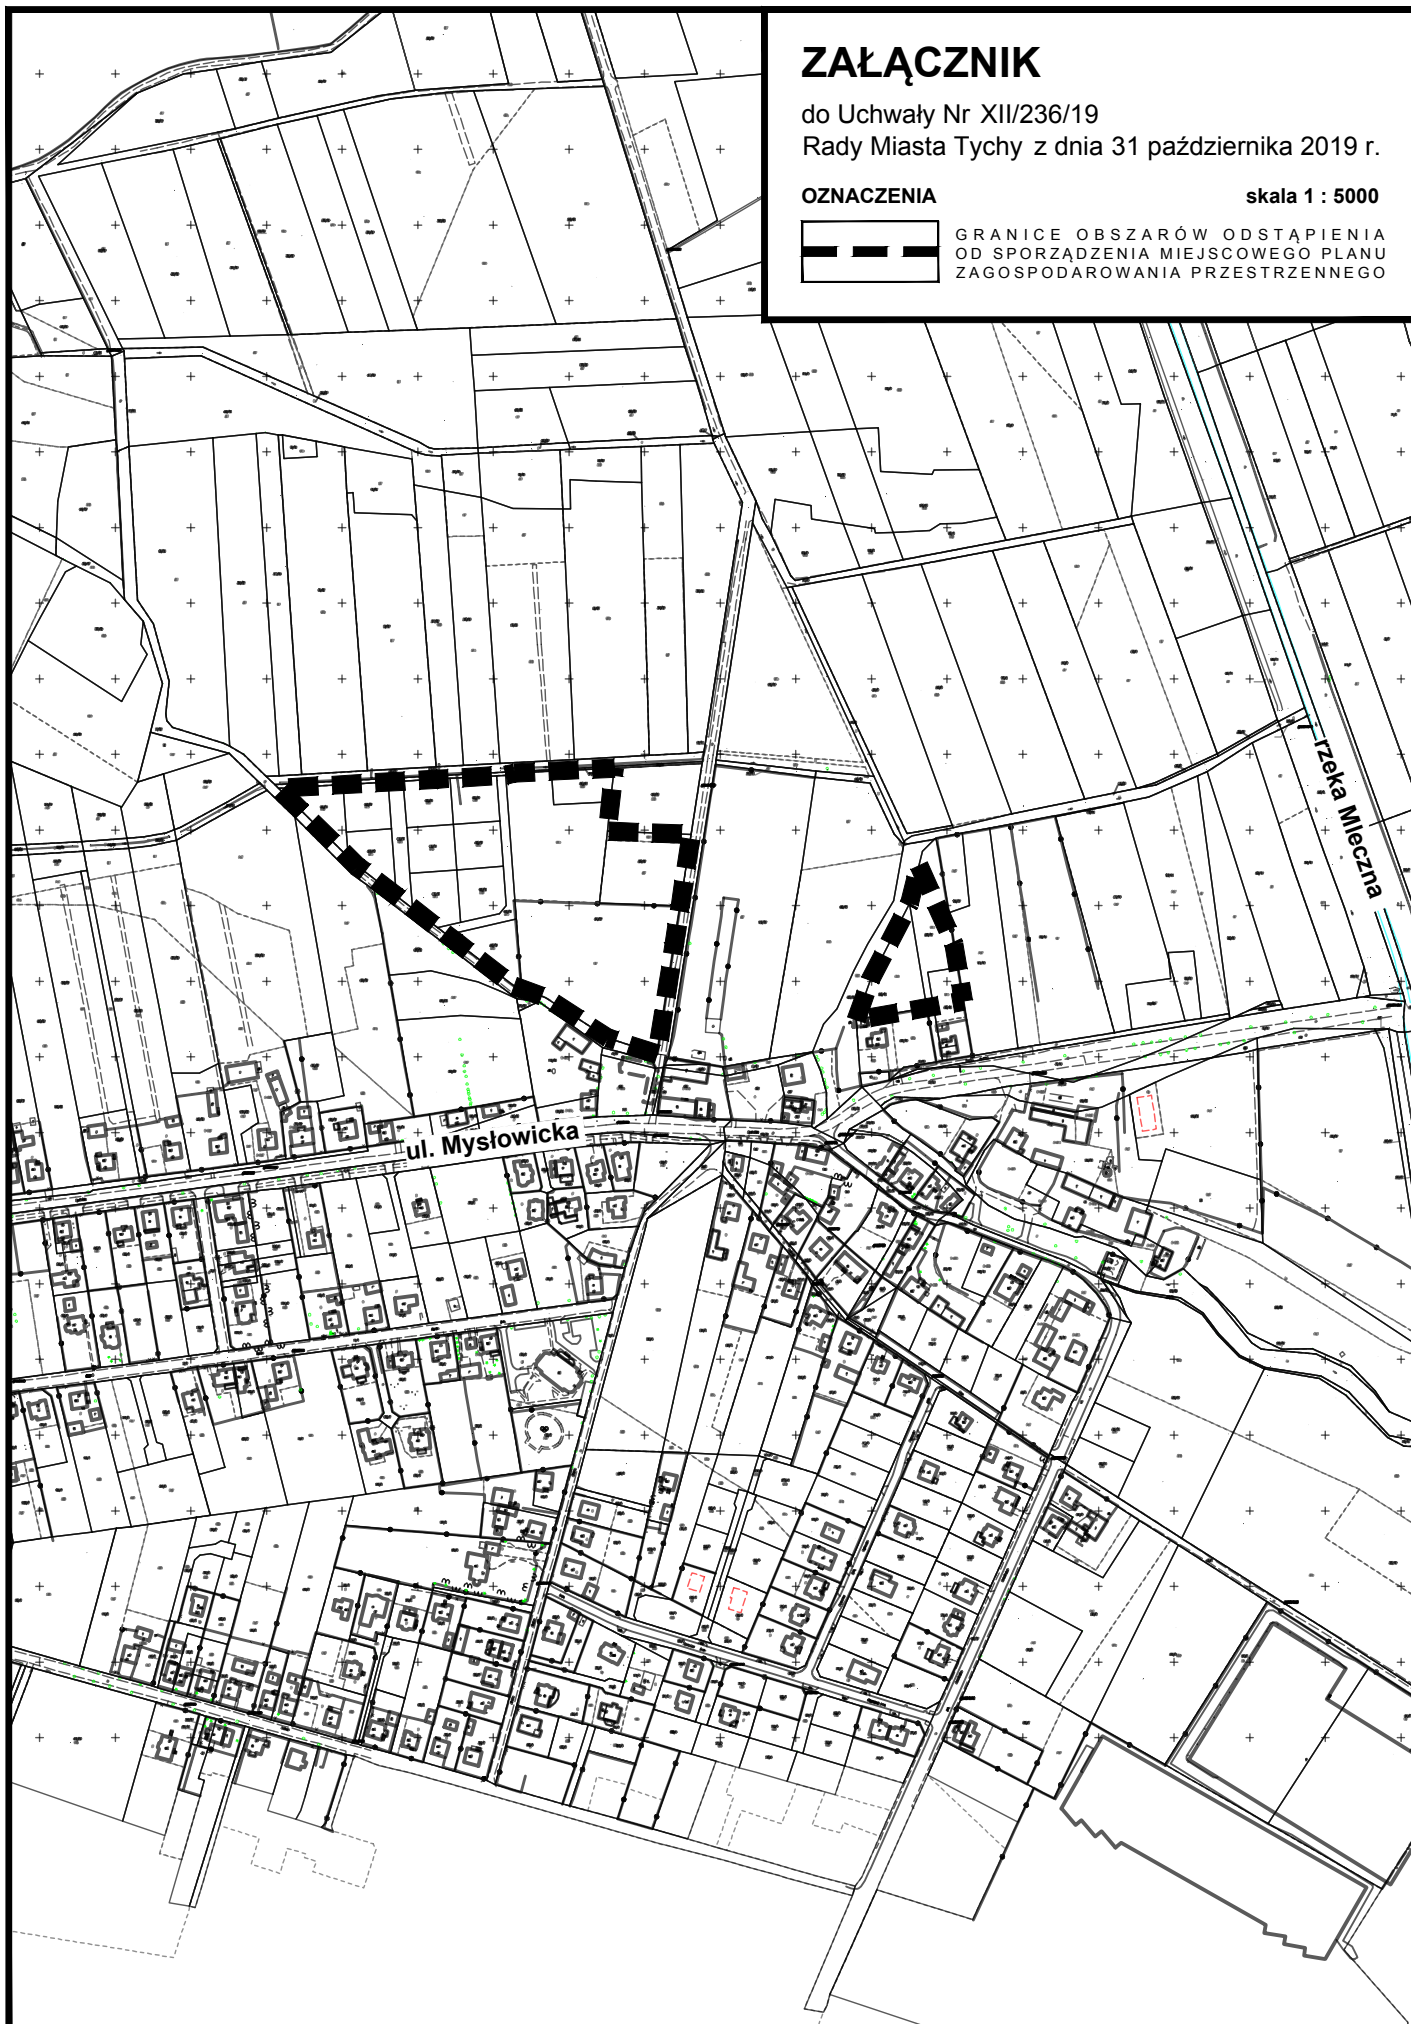

ul. Mysłowicka

Rzeka Mieczna