



# LEGENDA

- 1 lokalizacja stacji ładowania pojazdów elektrycznych wg numeracji wewnętrznej



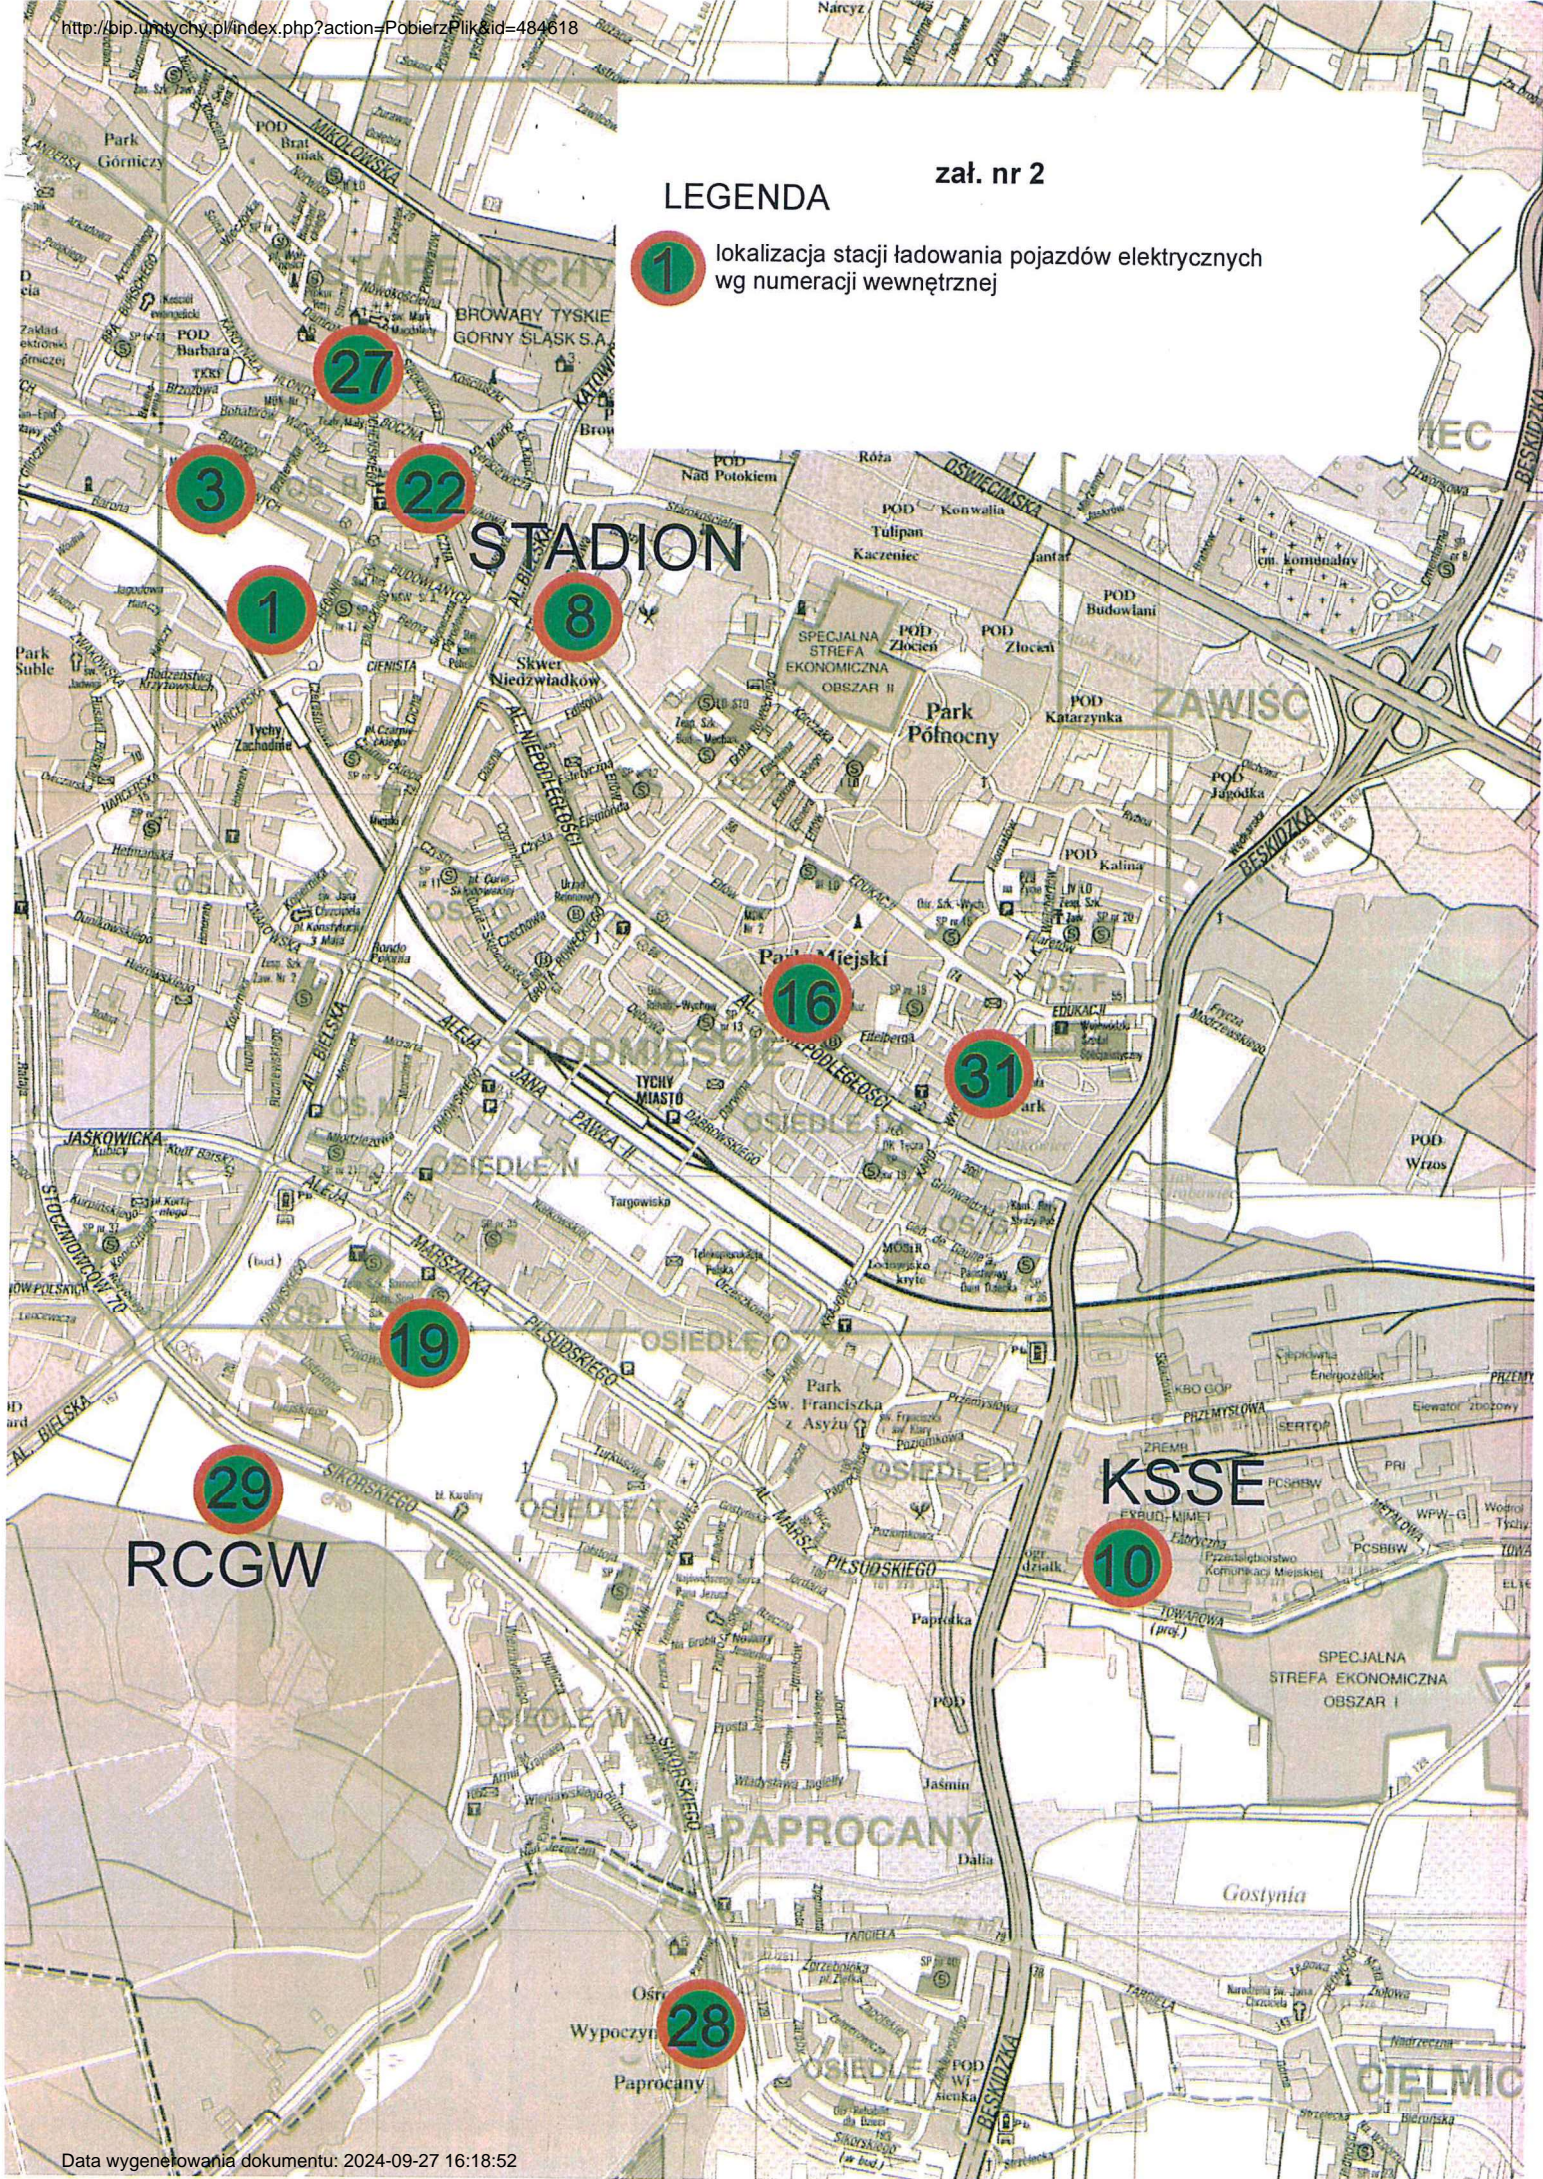

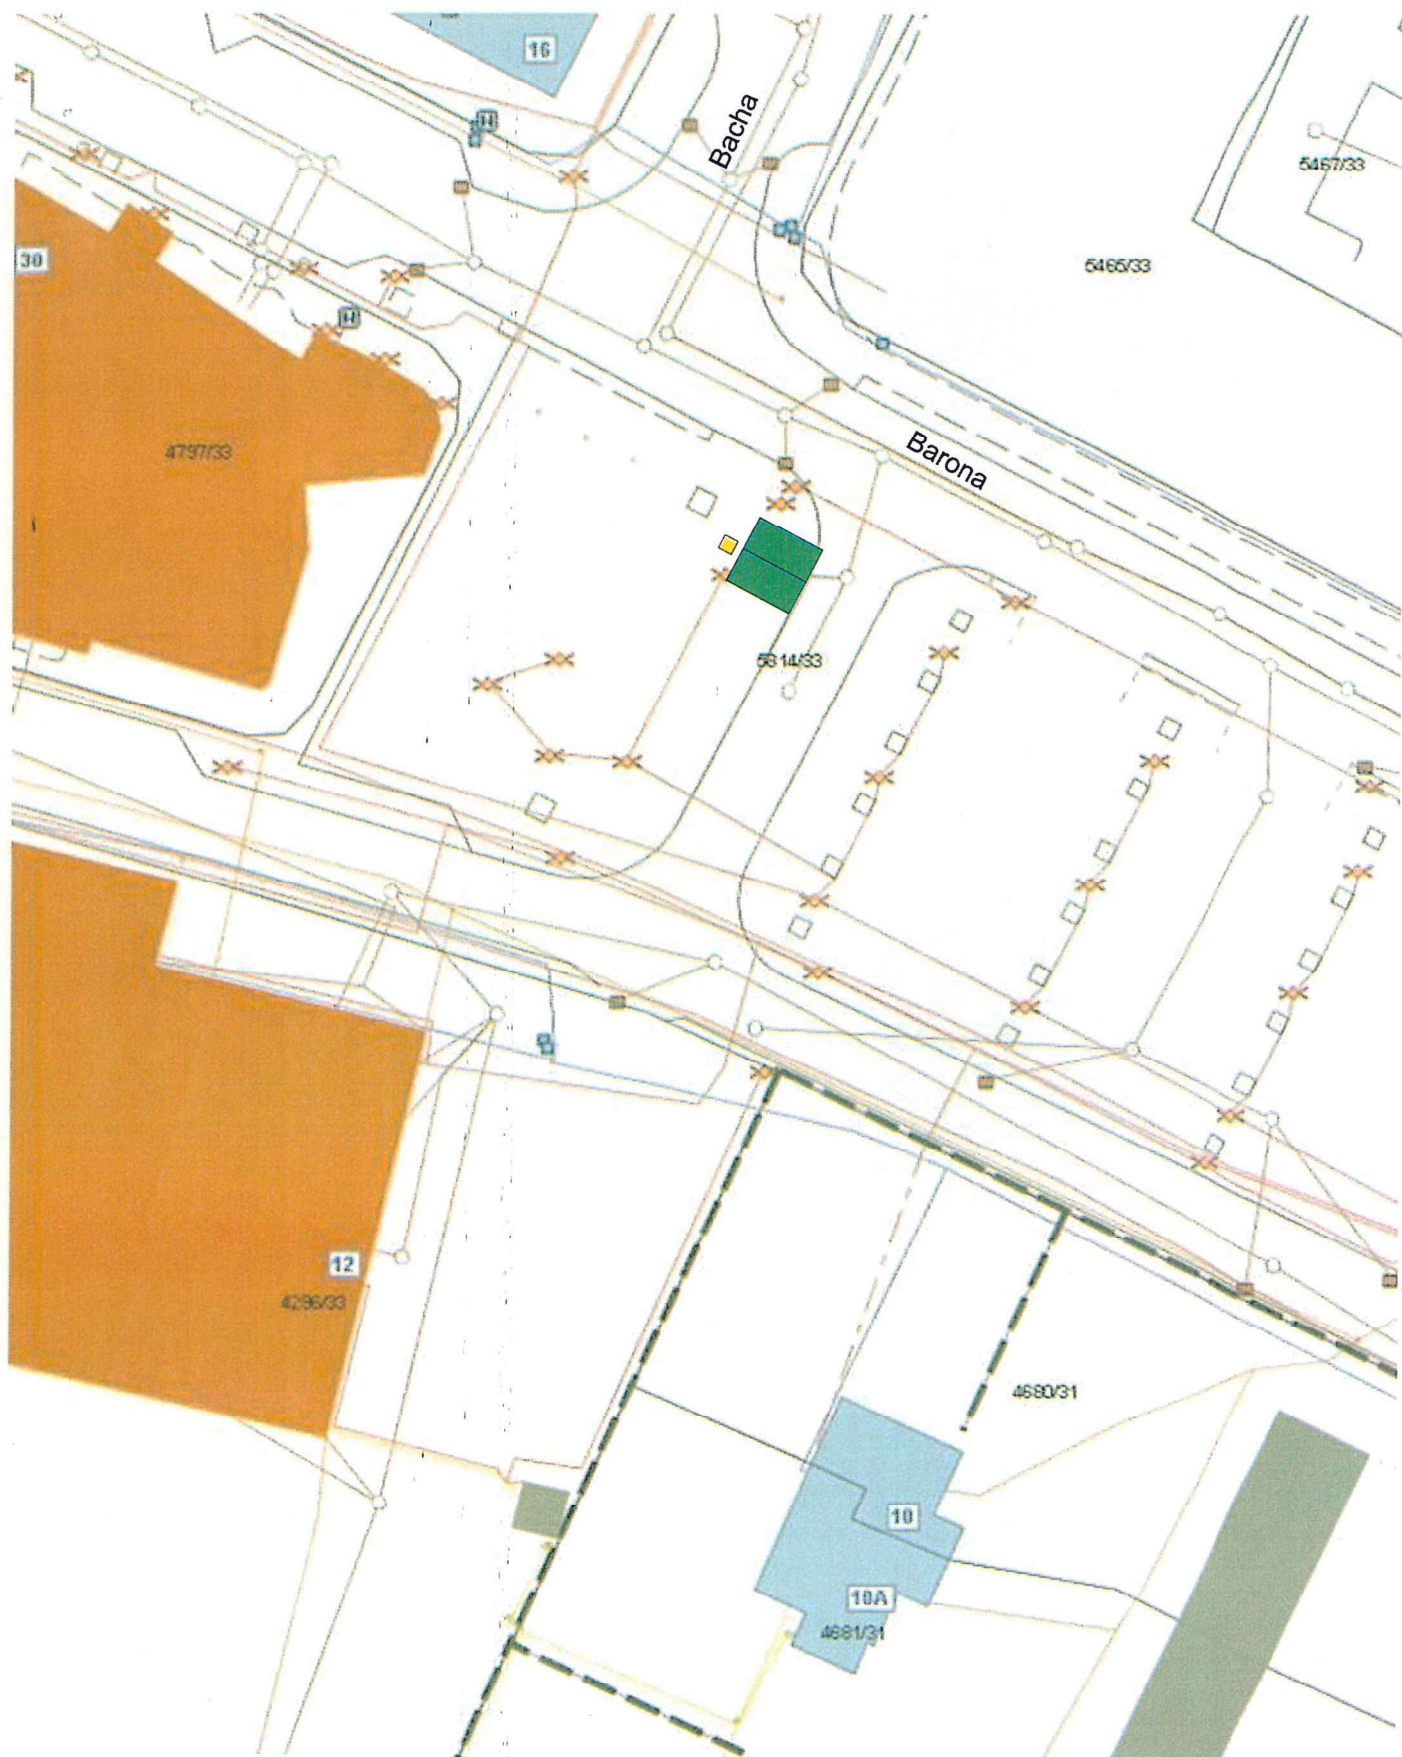


skala 1:500  
rys. nr 1

■ lokalizacja dwustanowiskowej stacji ładowania

■ miejsce dla pojazdu ładowanego

działka nr 5814/33  
księga wieczysta nr KA1T/00031212/5



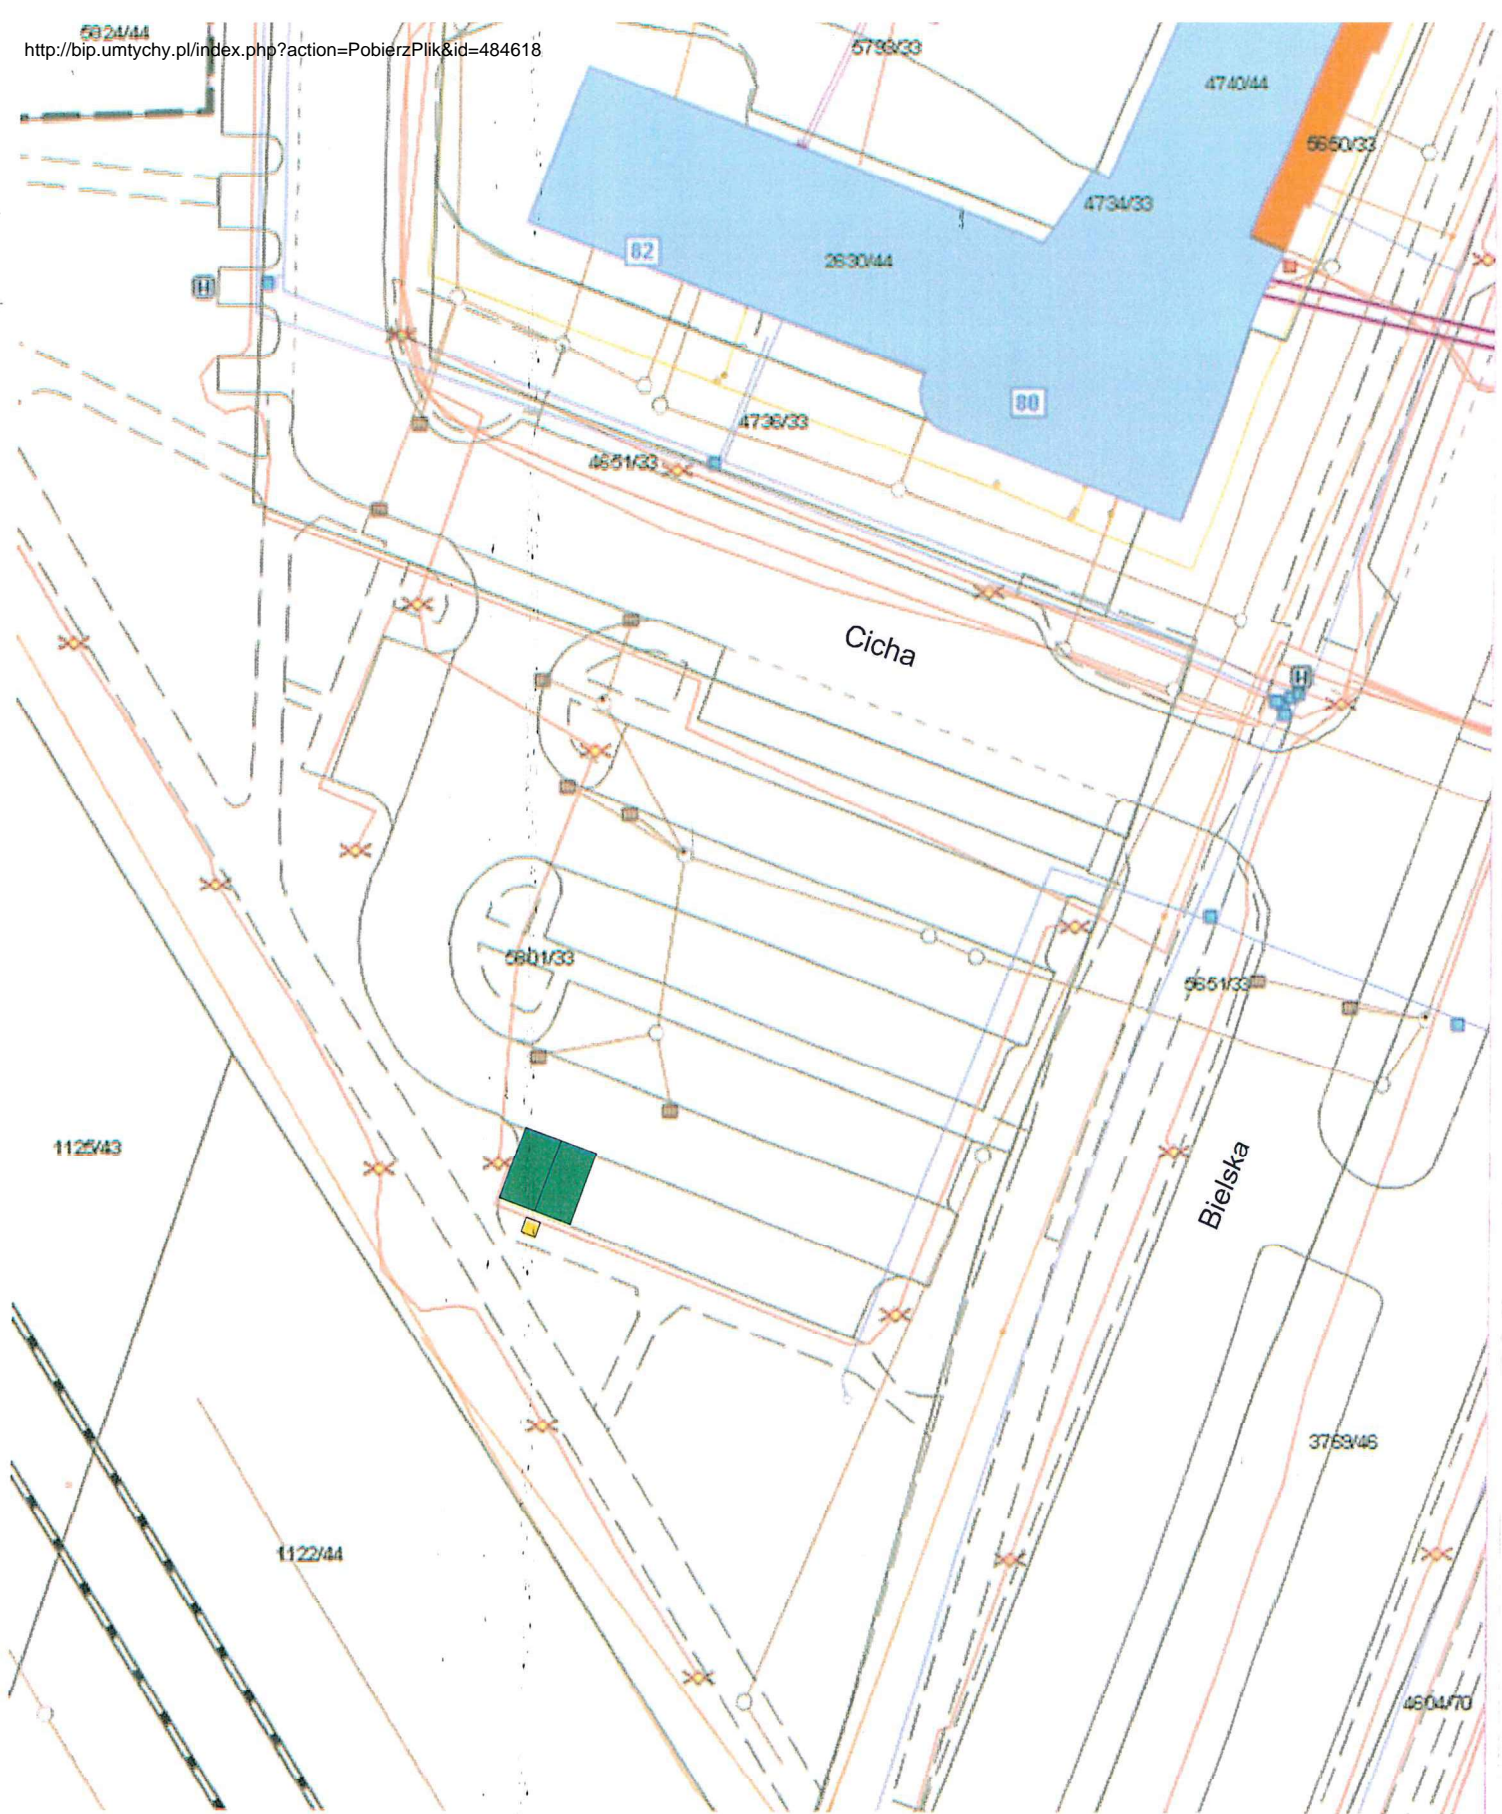


skala 1:500  
rys. nr 2

- lokalizacja dwustanowiskowej stacji ładowania
- miejsce dla pojazdu ładowanego

działka nr 5801/33  
księga wieczysta nr KA1T/00022432/7



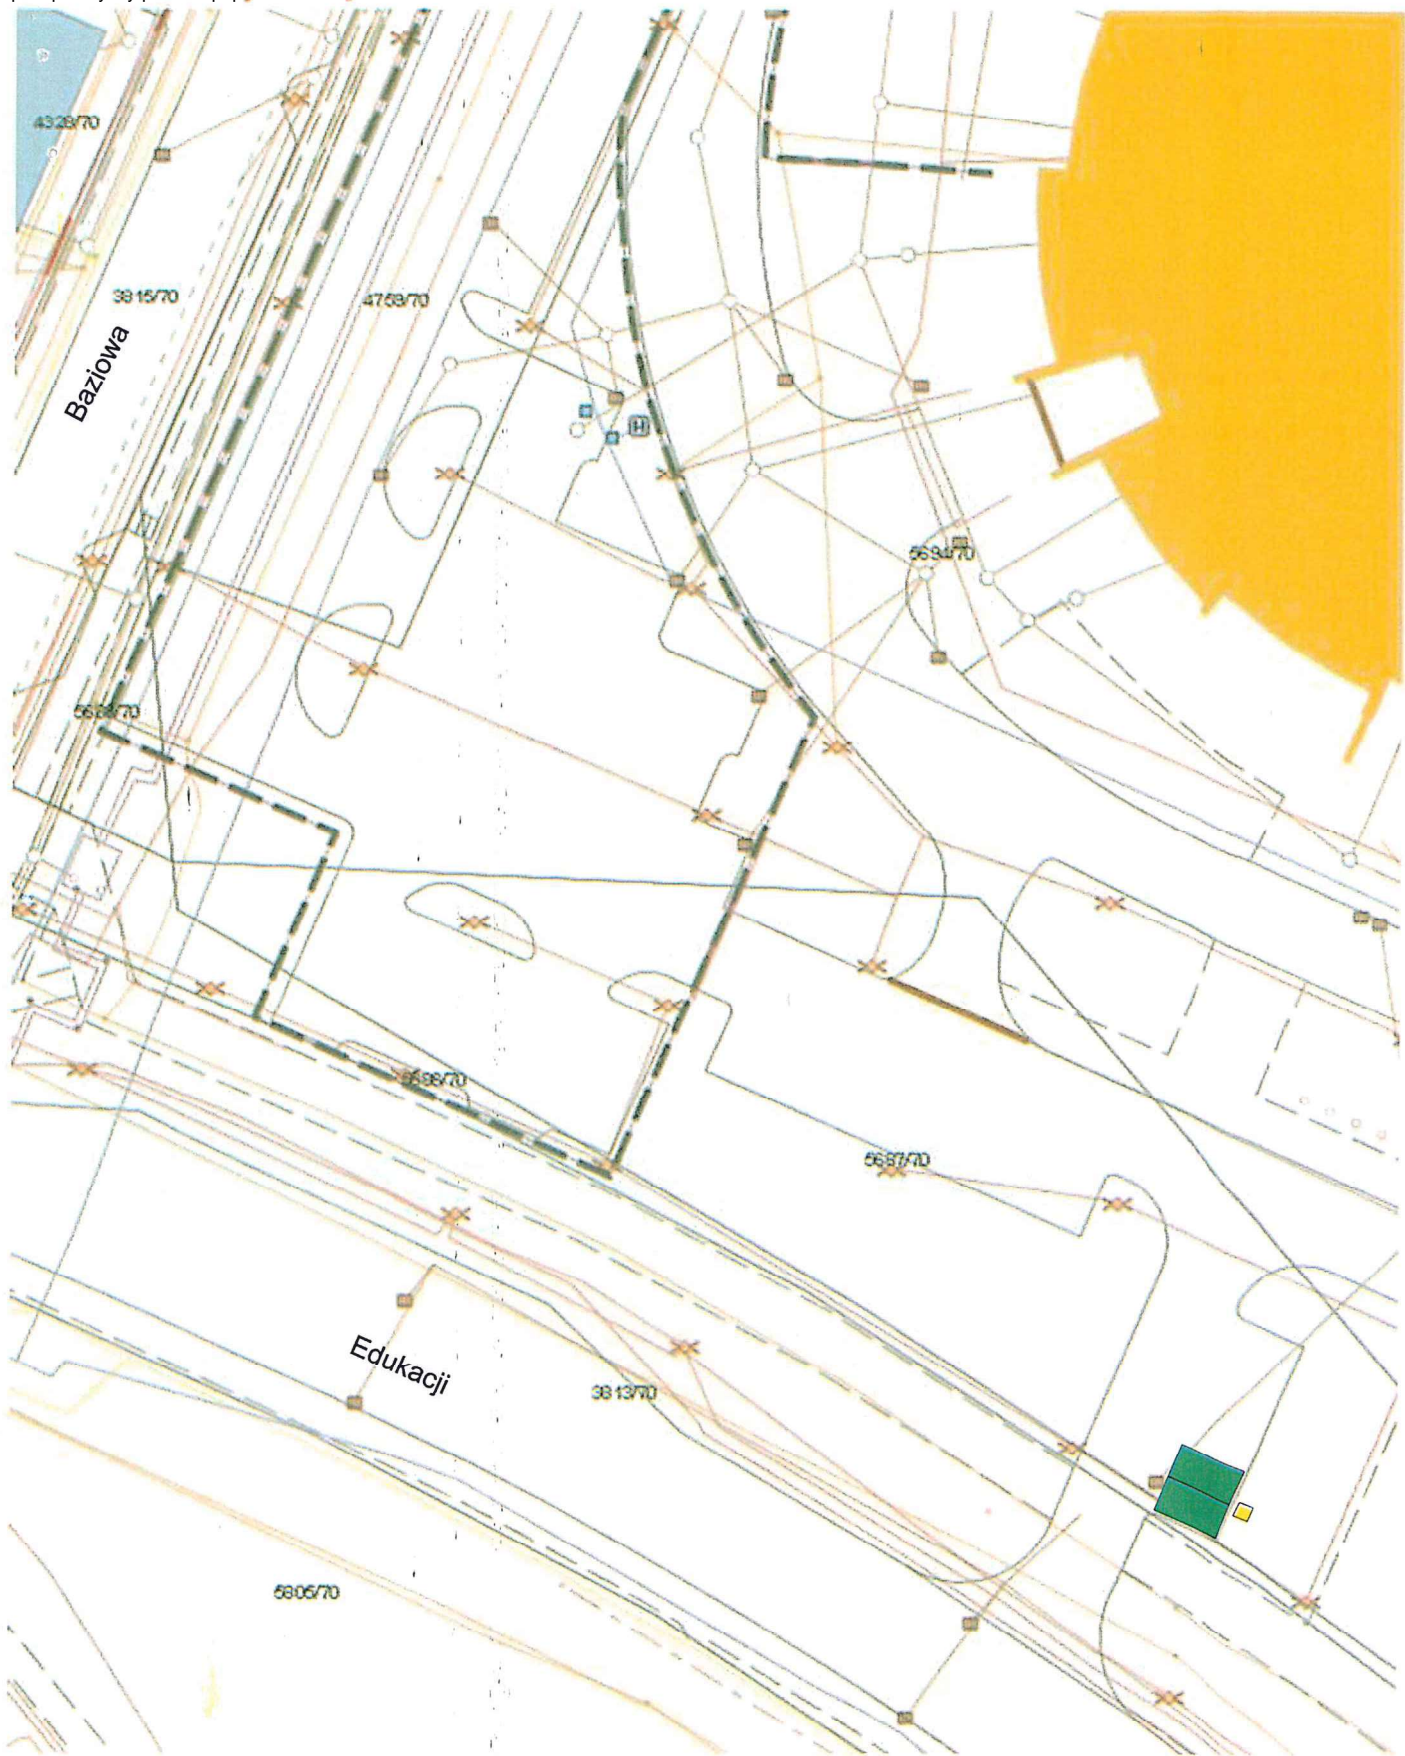


skala 1:500  
rys. nr 8

■ lokalizacja dwustanowiskowej stacji ładowania

■ miejsce dla pojazdu ładowanego

działka nr 5687/70  
księga wieczysta nr KA1T/00069028/3



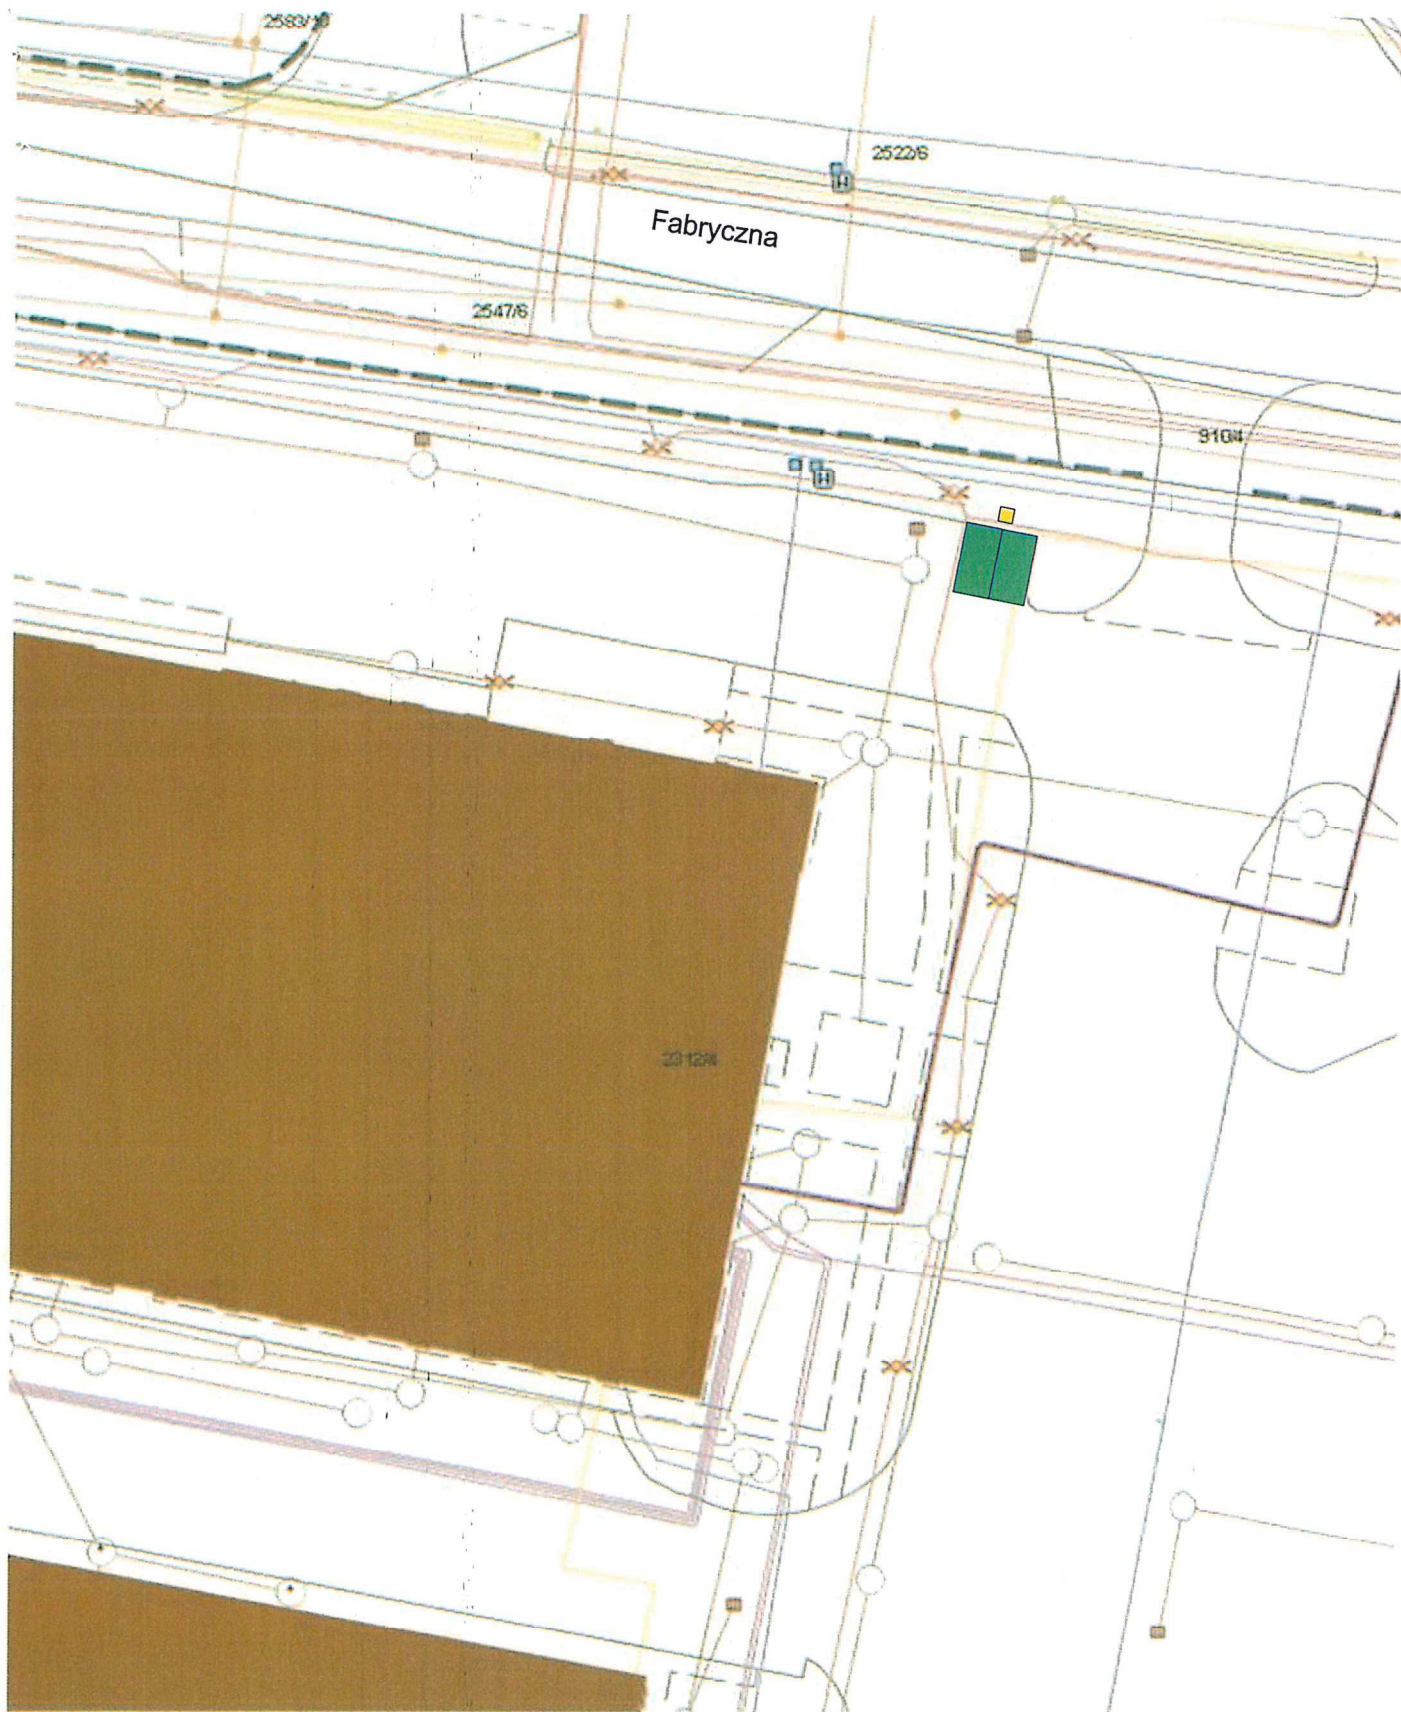


skala 1:500  
rys. nr 10

■ lokalizacja dwustanowiskowej stacji ładowania

■ miejsce dla pojazdu ładowanego

działka nr 2312/4  
księga wieczysta nr KA1T/00008819/0



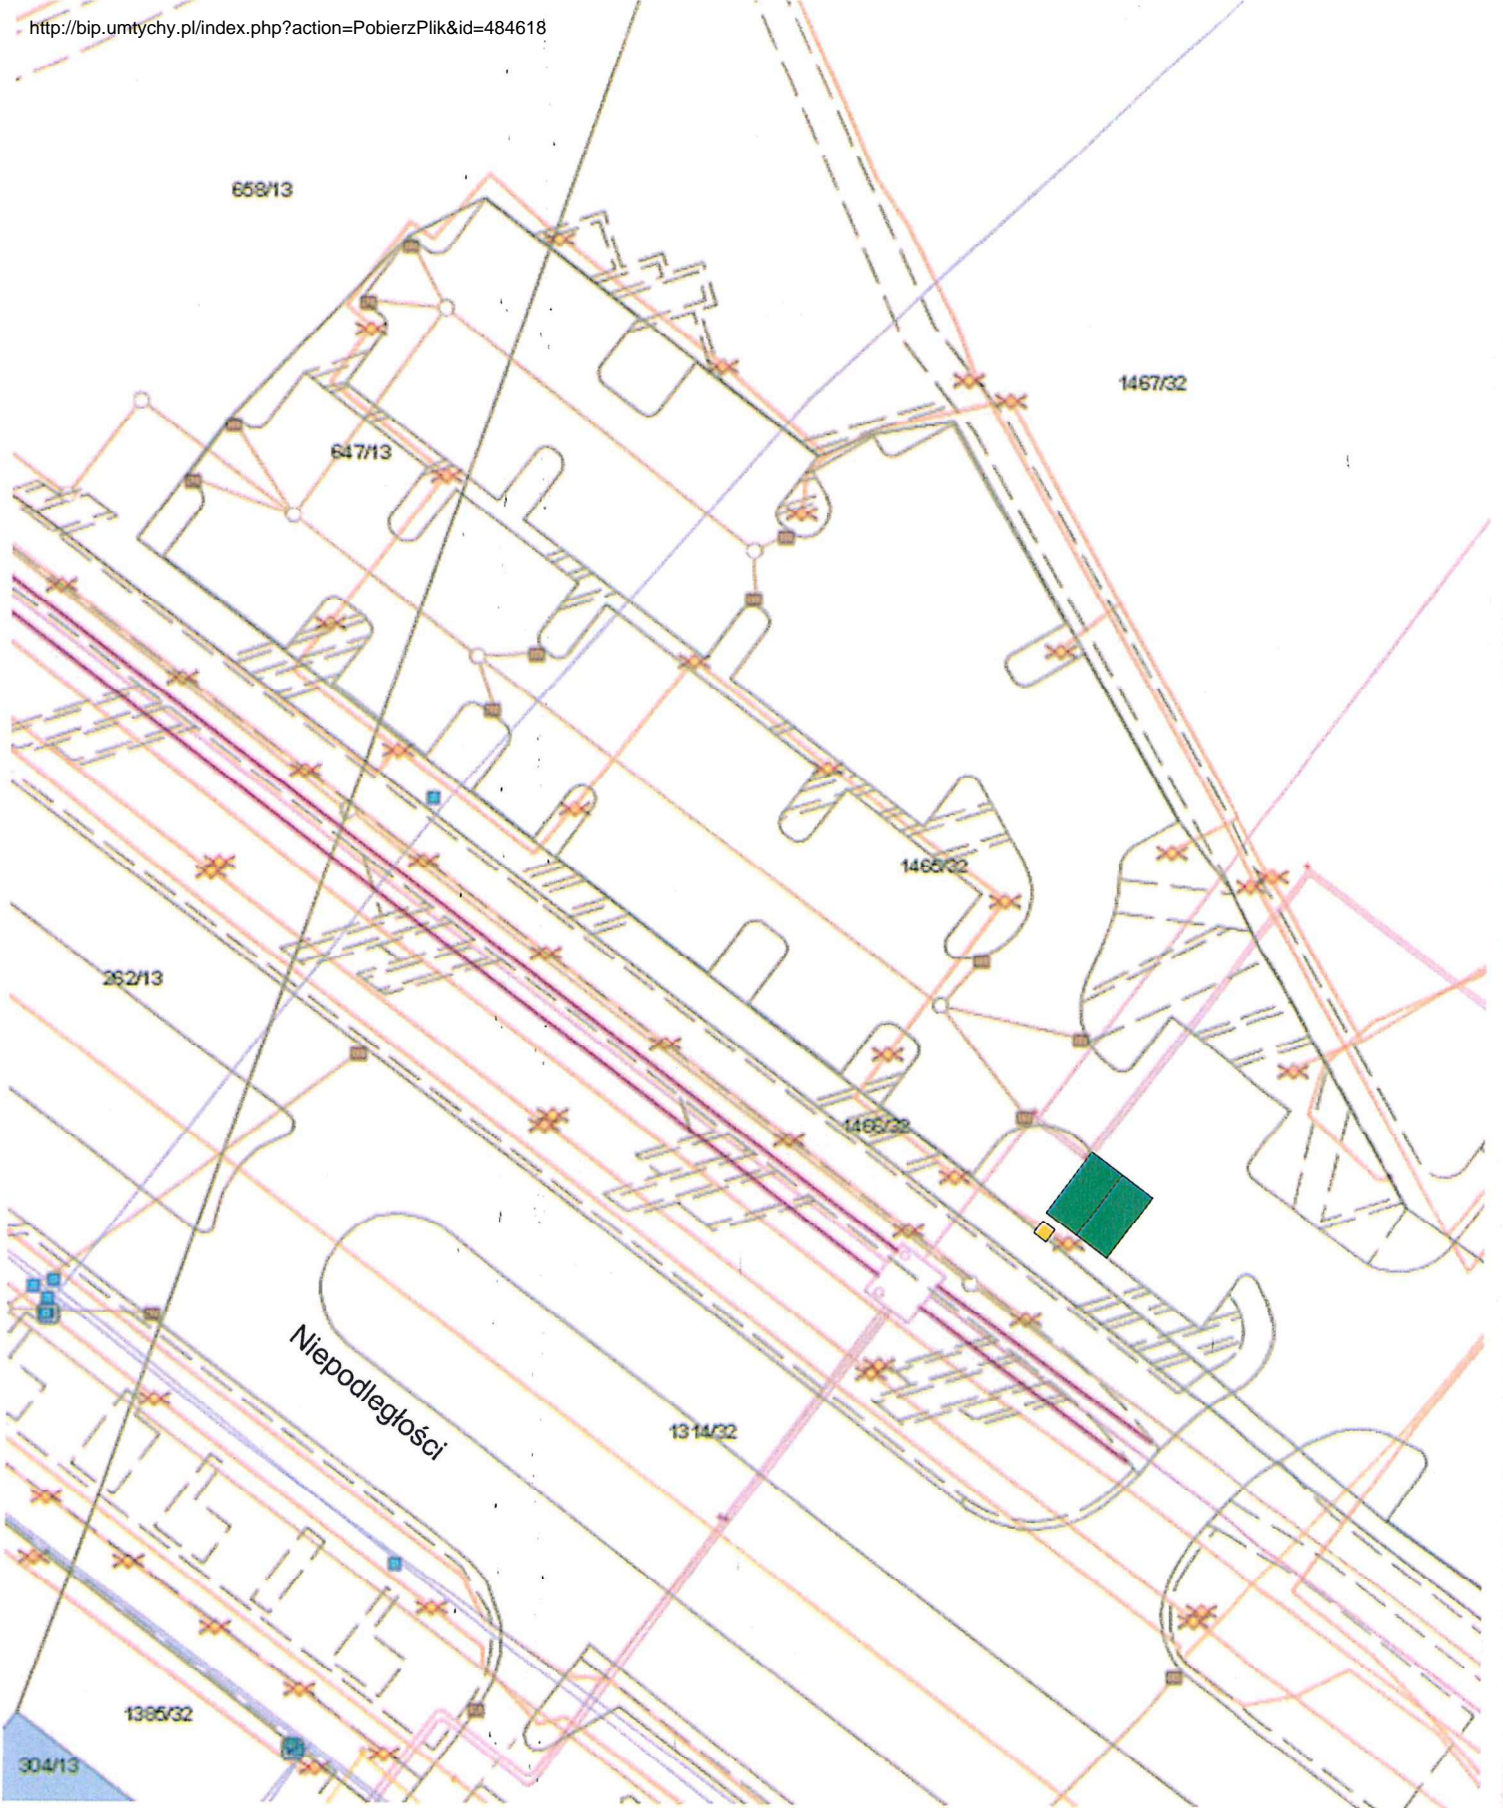


skala 1:500  
rys. nr 16

■ lokalizacja dwustanowiskowej stacji ładowania

■ miejsce dla pojazdu ładowanego

działka nr 1465/32  
księga wieczysta nr KA1T/00018373/4



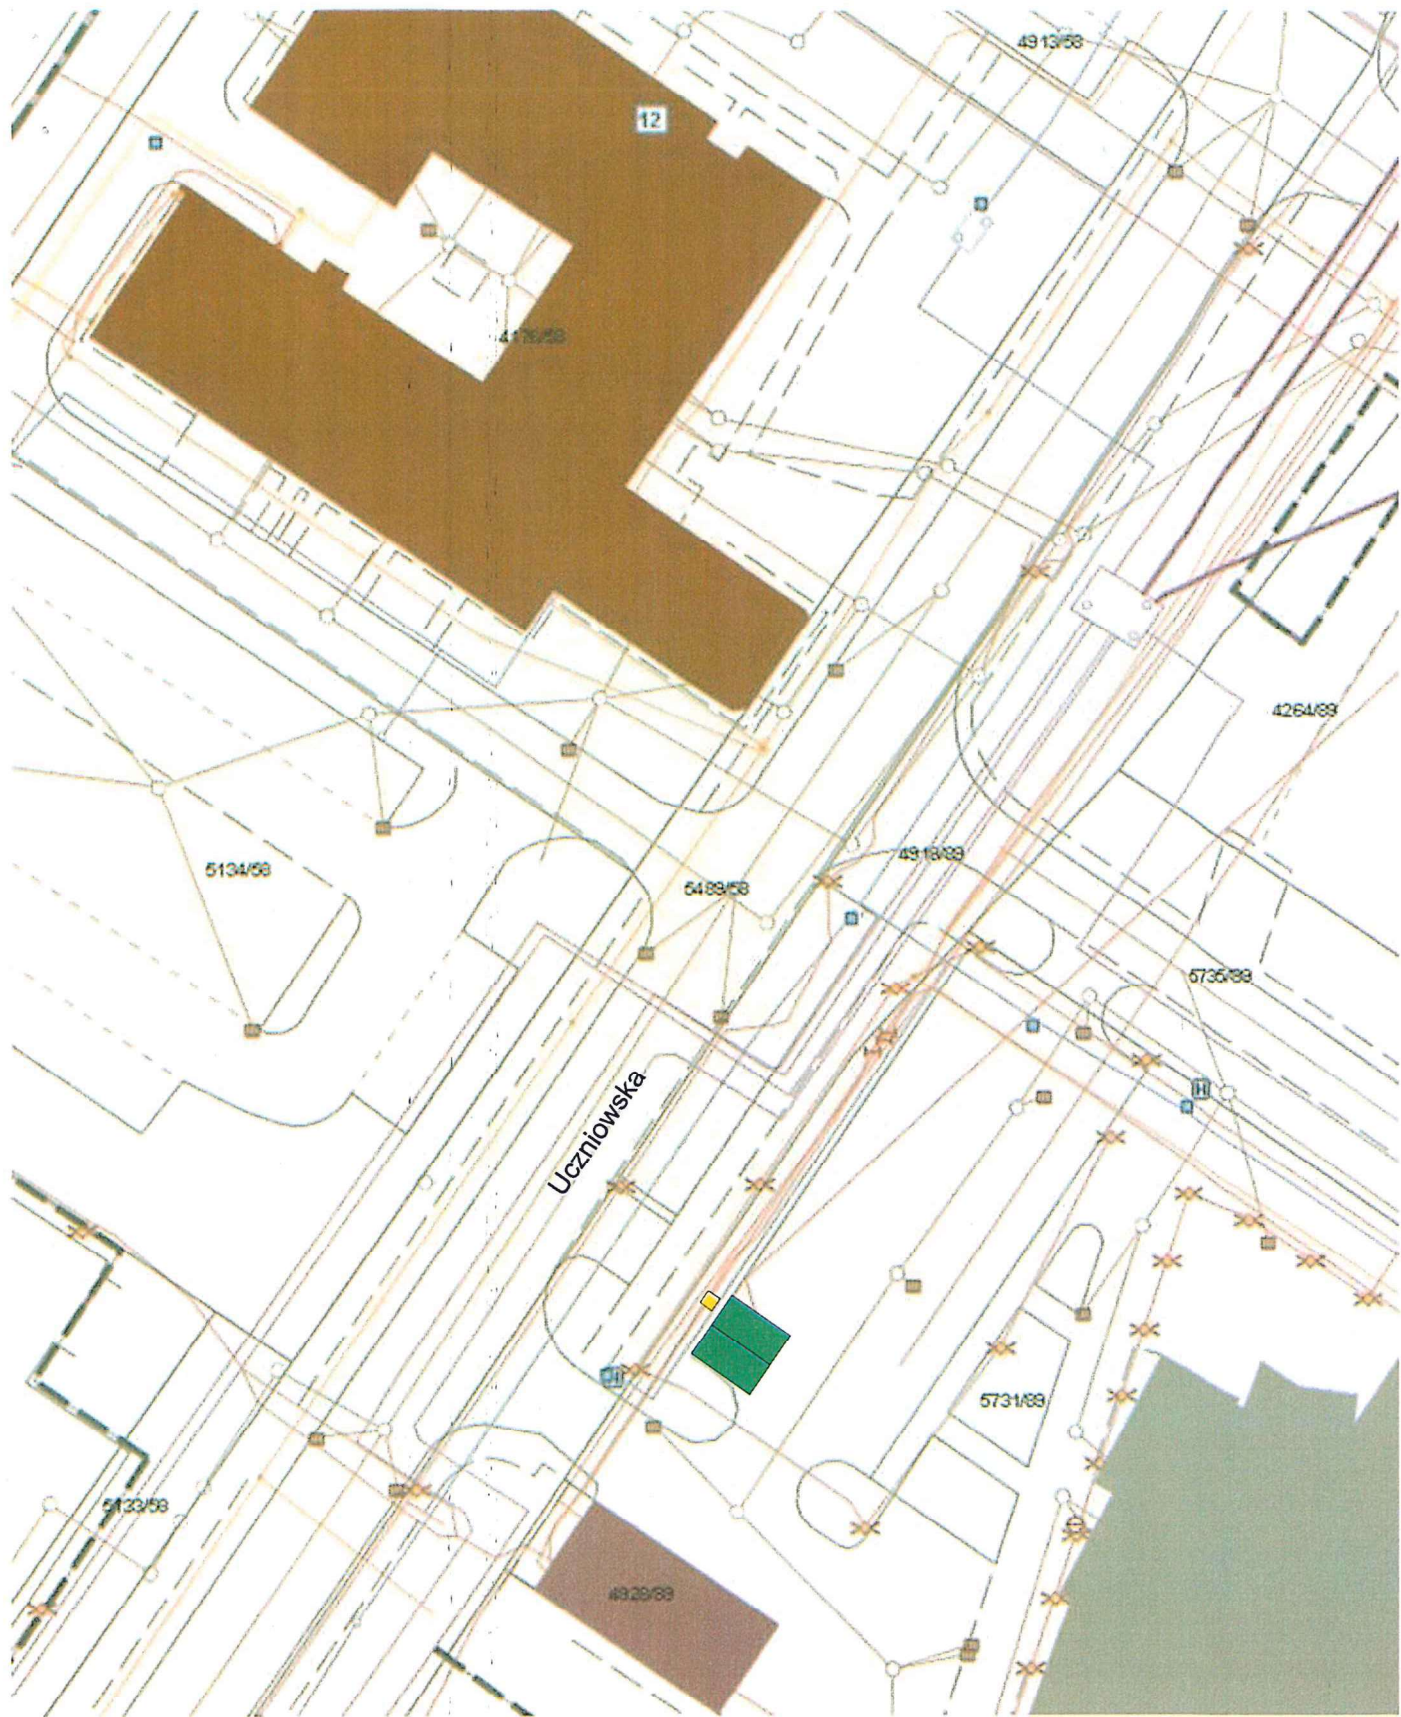


skala 1:500  
rys. nr 19

■ lokalizacja dwustanowiskowej stacji ładowania

■ miejsce dla pojazdu ładowanego

działka nr 5731/89  
księga wieczysta nr KA1T/00069791/2



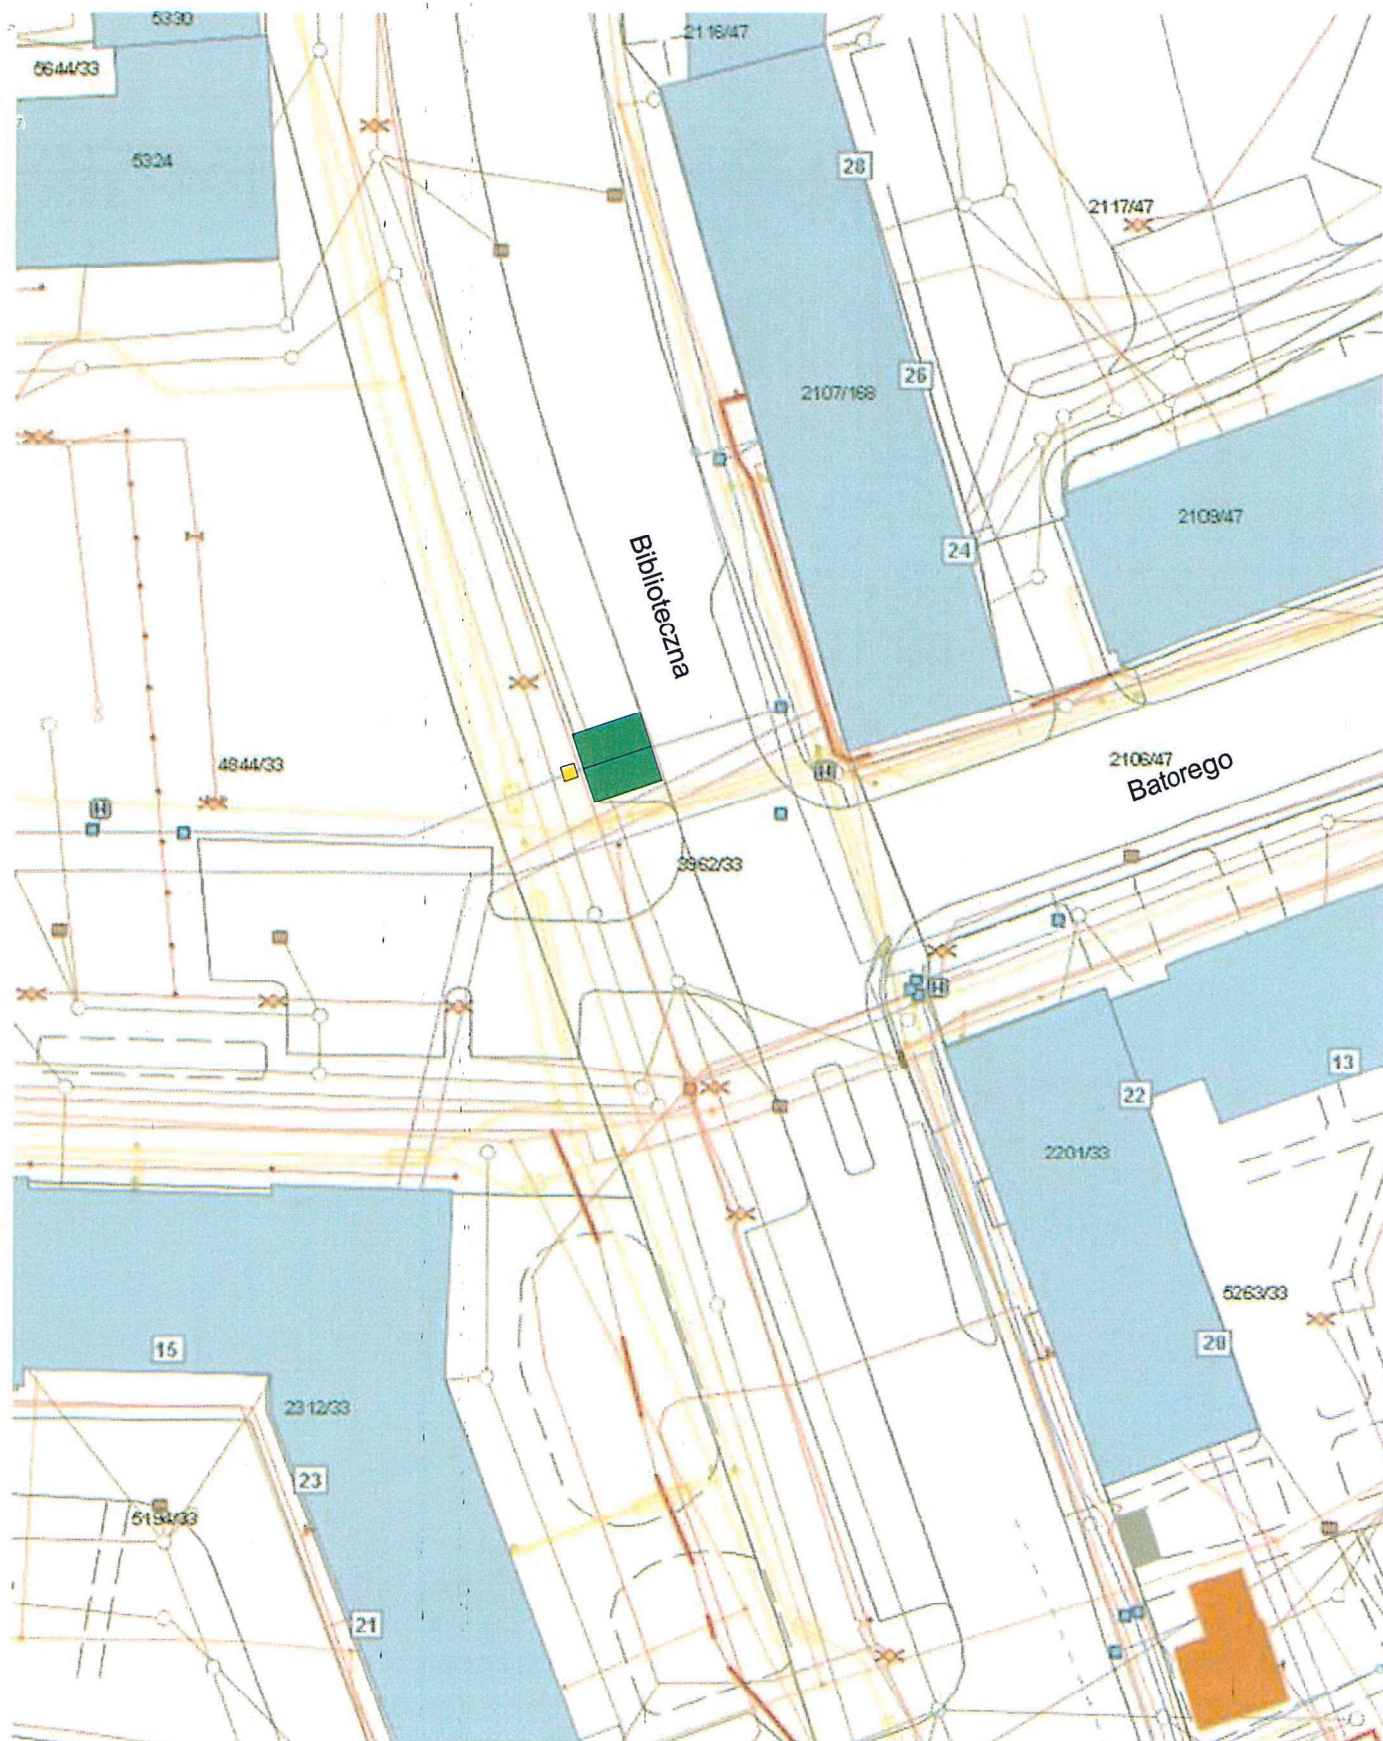


skala 1:500  
rys. nr 22

■ lokalizacja dwustanowiskowej stacji ładowania

■ miejsce dla pojazdu ładowanego

działka nr 3962/33  
księga wieczysta nr KA1T/00022948/7



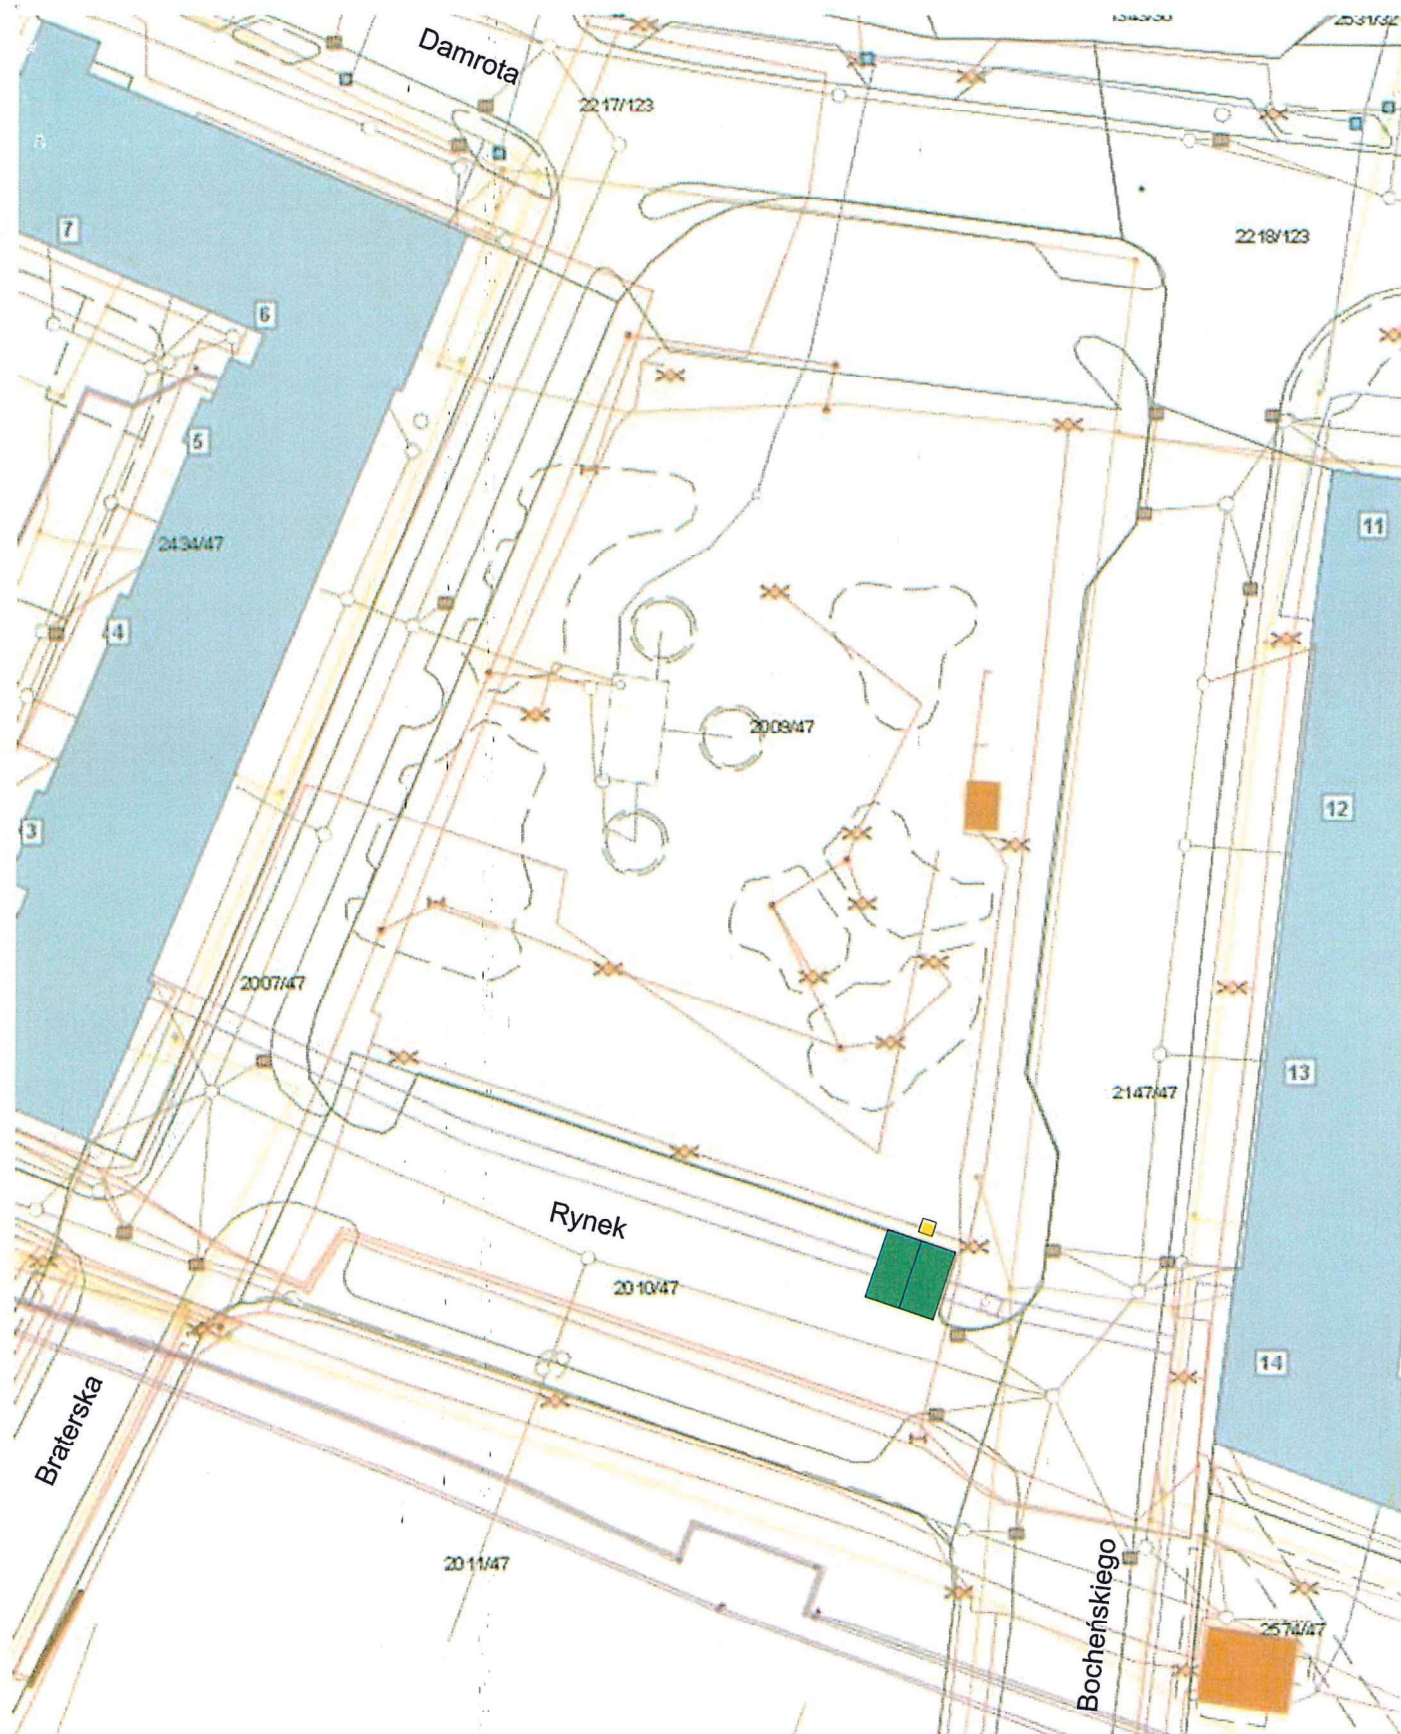


skala 1:500  
rys. nr 27

■ lokalizacja dwustanowiskowej stacji ładowania

■ miejsce dla pojazdu ładowanego

działka nr 2009/47  
księga wieczysta nr KA1T/00013561/4



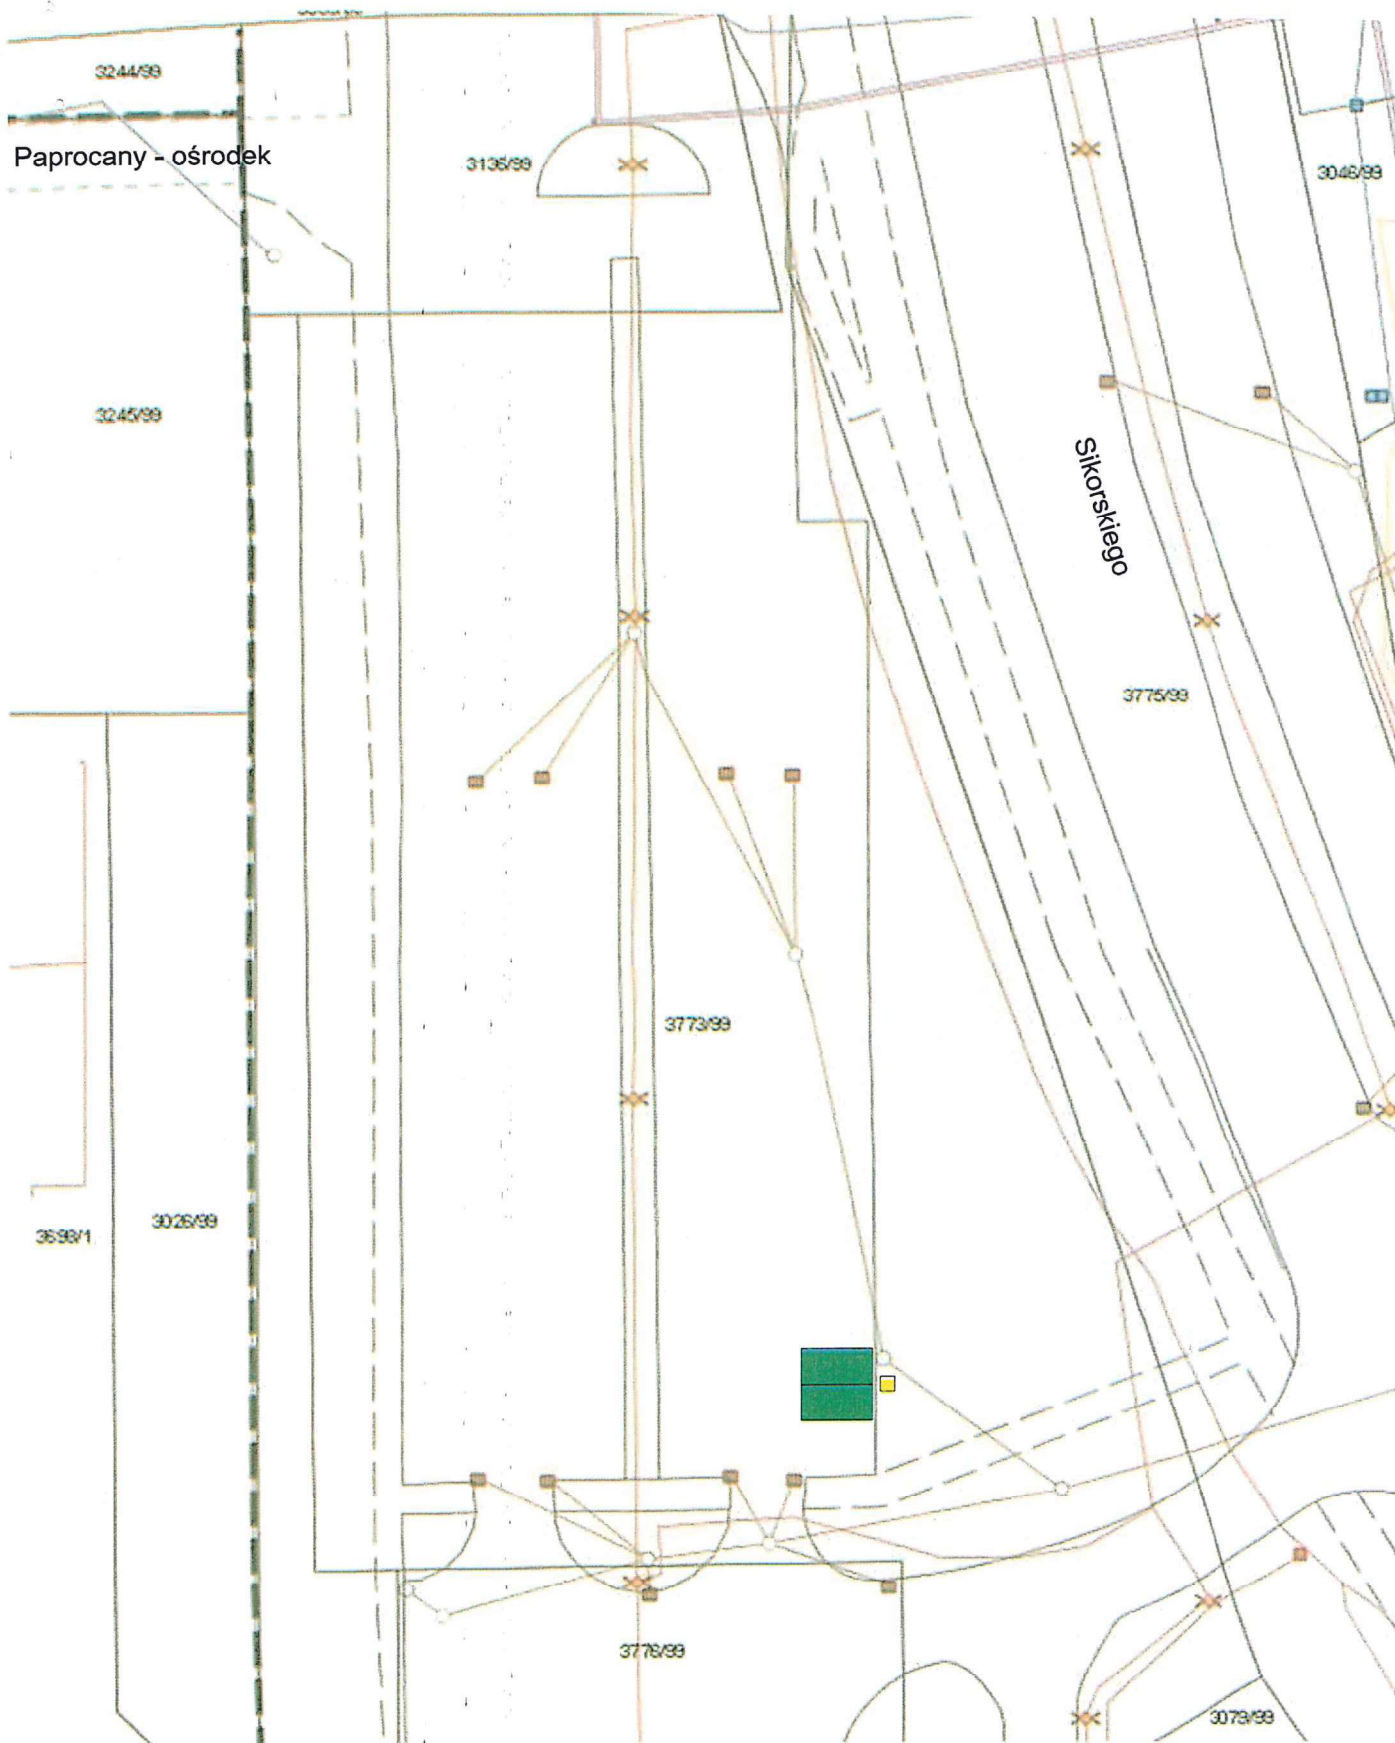


skala 1:500  
rys. nr 28

■ lokalizacja dwustanowiskowej stacji ładowania

■ miejsce dla pojazdu ładowanego

działka nr 3773/99  
księga wieczysta nr KA1T/00032937/0



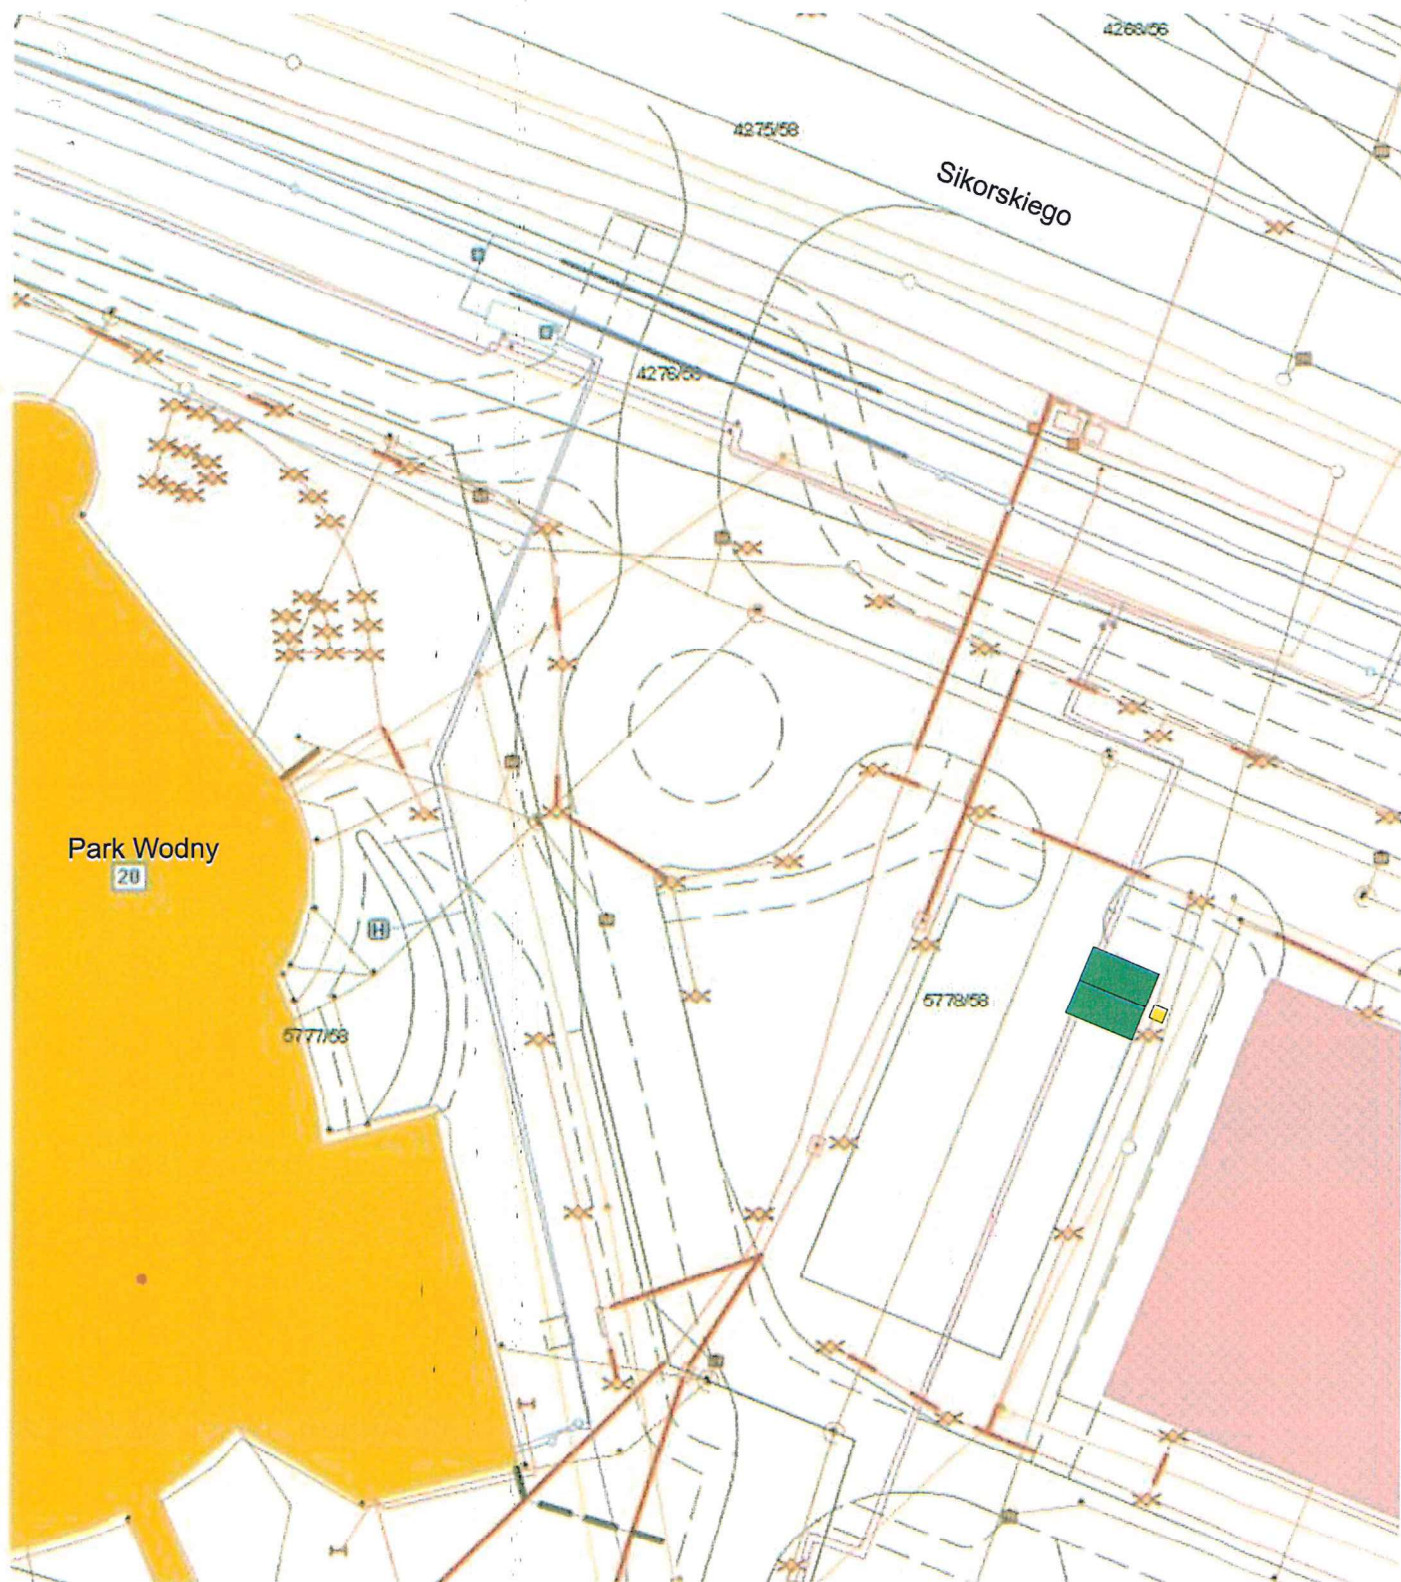


skala 1:500  
rys. nr 29

■ lokalizacja dwustanowiskowej stacji ładowania

■ miejsce dla pojazdu ładowanego

działka nr 5778/58  
księga wieczysta nr KA1T/00071623/1



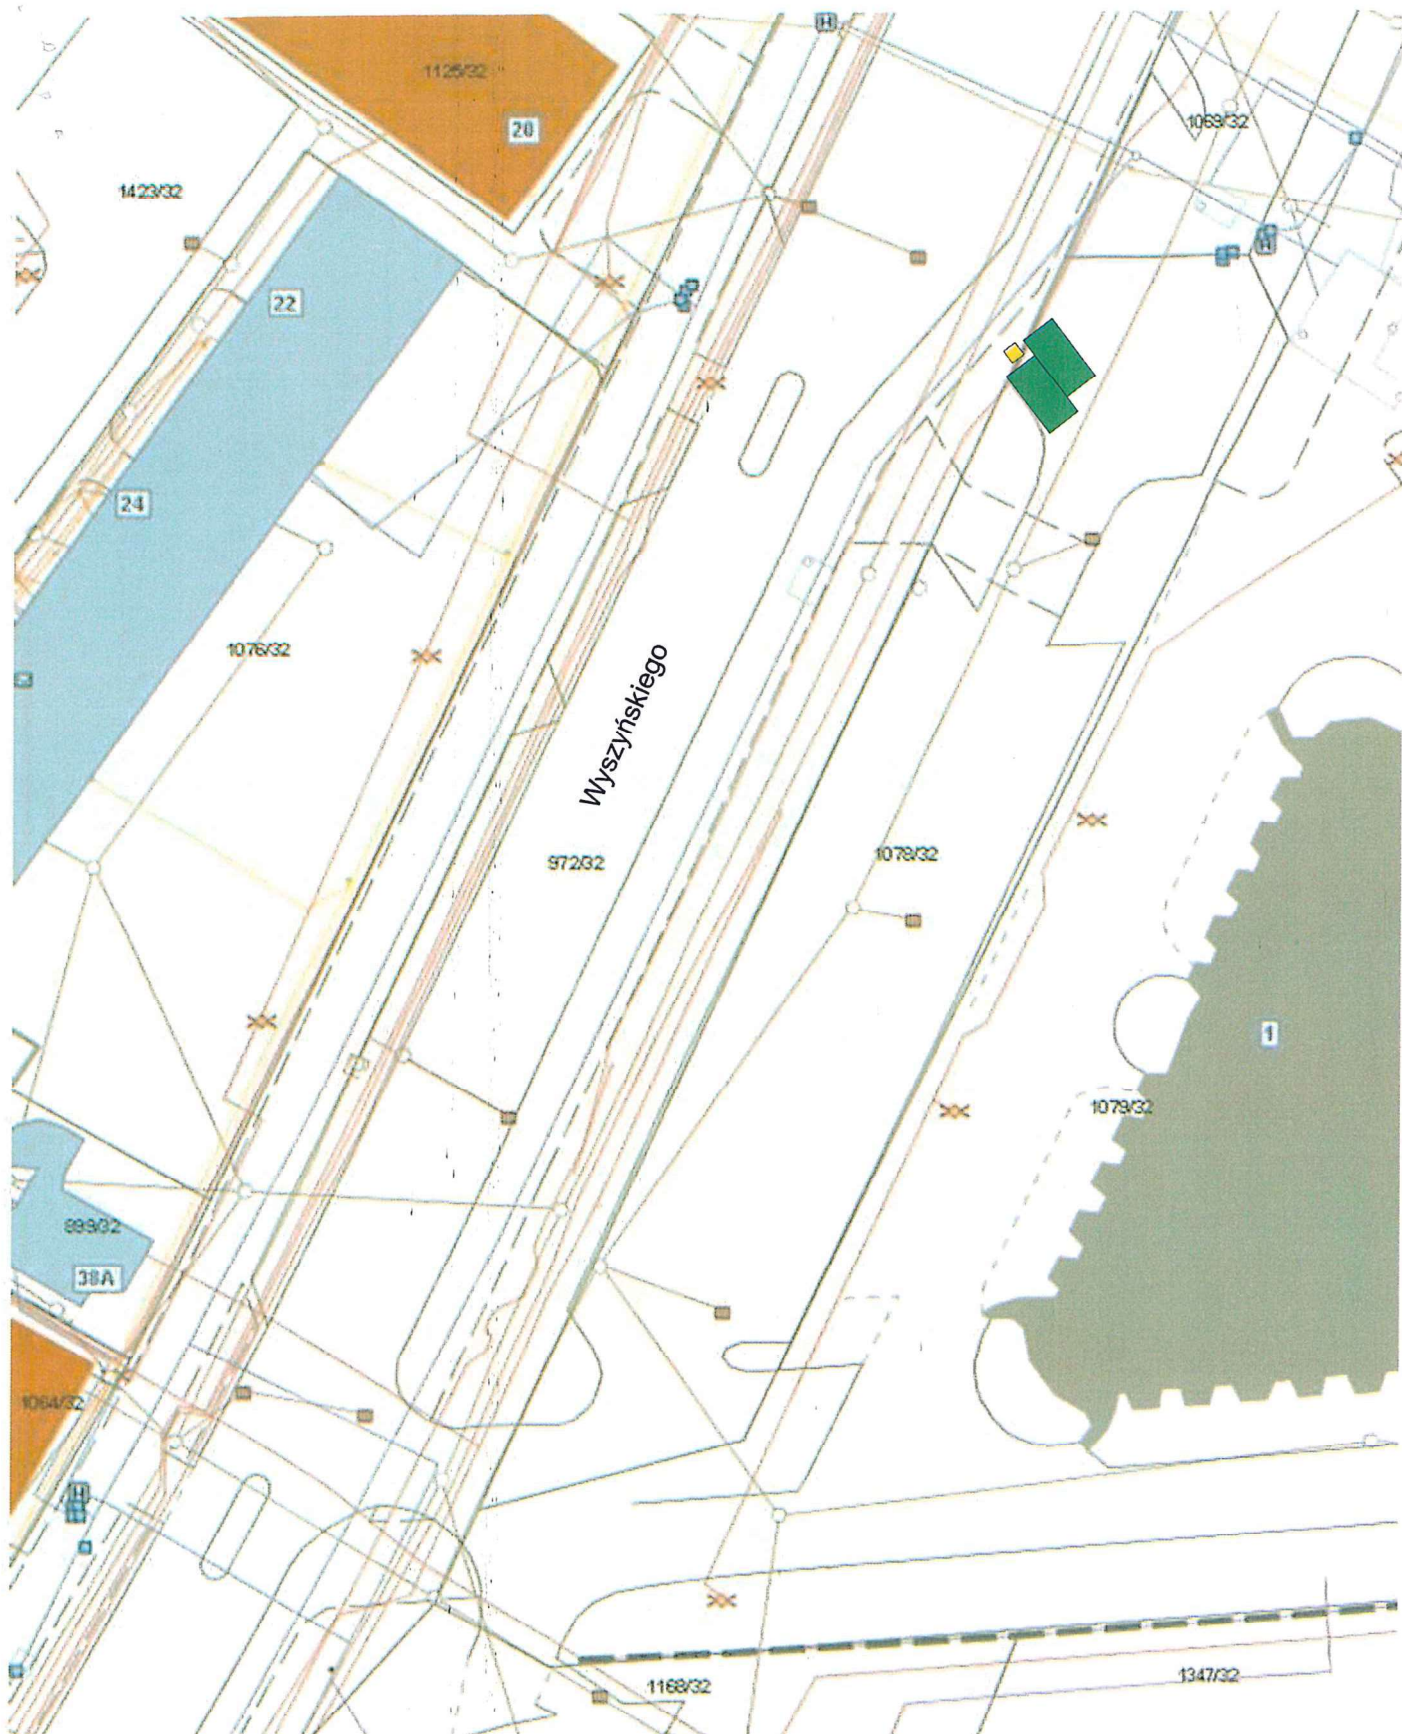

skala 1:500  
rys. nr 31

■ lokalizacja dwustanowiskowej stacji ładowania

■ miejsce dla pojazdu ładowanego

działka nr 972/32  
księga wieczysta nr KA1T/00001911/6