

TZUK TYSKI ZAKŁAD USŁUG KOMUNALNYCH W TYCHACH

WYDZIAŁ OBSŁUGI RADY MIASTA
Wpł. 2020 -03- 10
L.dz. 2 P Podpis
Znak sprawy DUR.0003.11.2020

Tychy, dnia 6 marca 2020r.

Odpowiedź na interpelację radnej

Pani Edyty Danielczyk

Znak sprawy: DUR.0003.11.2020
Sprawa: Wnioski i interpelacje radnych
Osoby do kontaktu: Róża Jaros
Katarzyna Leonard-Cibor
32 438 22 07

**Szanowna Pani
Barbara Konieczna
Przewodnicząca
Rady Miasta Tychy**

Odpowiadając na interpelację radnej, Pani Edyty Danielczyk z dnia 27.02.2020 r. (data wpływu do tut. Jednostki – 4.03.2020 r.) w sprawie nasadzenia drzew i krzewów na całej długości i szerokości pasa zieleni między łącznikiem ul. Oświęcimskiej i ul. Serdecznej oraz drogą serwisową od ul. Przejazdowej informuję, że po przeprowadzeniu oględzin na miejscu, podzielono przedmiotowy teren na dwa obszary, tj. Obszar I oraz Obszar II (zał. nr 1 do niniejszego pisma).

W obrębie Obszaru I możliwe są nasadzenia zarówno drzew i krzewów – umożliwiają to ukształtowanie i uzbrojenie terenu (zał. nr 2). Przykładową lokalizację nasadzeń przedstawiono w załączniku nr 3 do niniejszego pisma.

W obrębie Obszaru II zlokalizowanych jest szereg sieci uzbrojenia terenu, m.in.: sieć gazowa, kanalizacyjna, telekomunikacyjna oraz elektroenergetyczna (zał. nr 4). Ponadto, ukształtowanie ww. terenu stanowią głównie rowy, skarpy i nasypy, co utrudnia zaprojektowanie i obsadzenie tej części pasa zieleni.

Mając powyższe na uwadze, Tyski Zakład Usług Komunalnych w Tychach jako jednostka odpowiedzialna za realizację ww. zadania, przychyliła się do wykonania koncepcji nasadzeń drzew i krzewów, ale tylko w obrębie Obszaru I.

Z poważaniem

DYREKTOR
Tyskiego Zakładu Usług Komunalnych
w Tychach
Agnieszka Lyseczok
mgr Agnieszka Lyseczok

Tyski Zakład Usług Komunalnych w Tychach
Ul. Budowlanych 43, 43-100 Tychy

NIP 646-271-32-98
REGON 278328986

Data wygenerowania dokumentu: 2024-06-30 18:34:00

TEL. 32 438 22 00
FAKS 32 438 22 15
biuro@tzuk.tychy.pl
tzuk.tychy.pl

Załączniki:

- zał. nr 1 – mapa omawianego terenu
- zał. nr 2 – dokumentacja fotograficzna
- zał. nr 3 – propozycja nasadzeń
- zał. nr 4 – uzbrojenie terenu w Obszarze II

Otrzymują:

1. Adresat
2. Radna Edyta Danielczyk
3. Sekretarz Miasta Tychy
4. Skarbnik Miasta Tychy
5. TZUK a/a

Temat: Mapa




Skala: 1:2000

ZATOCZNIK NR 2




SPRZĘT NR 2

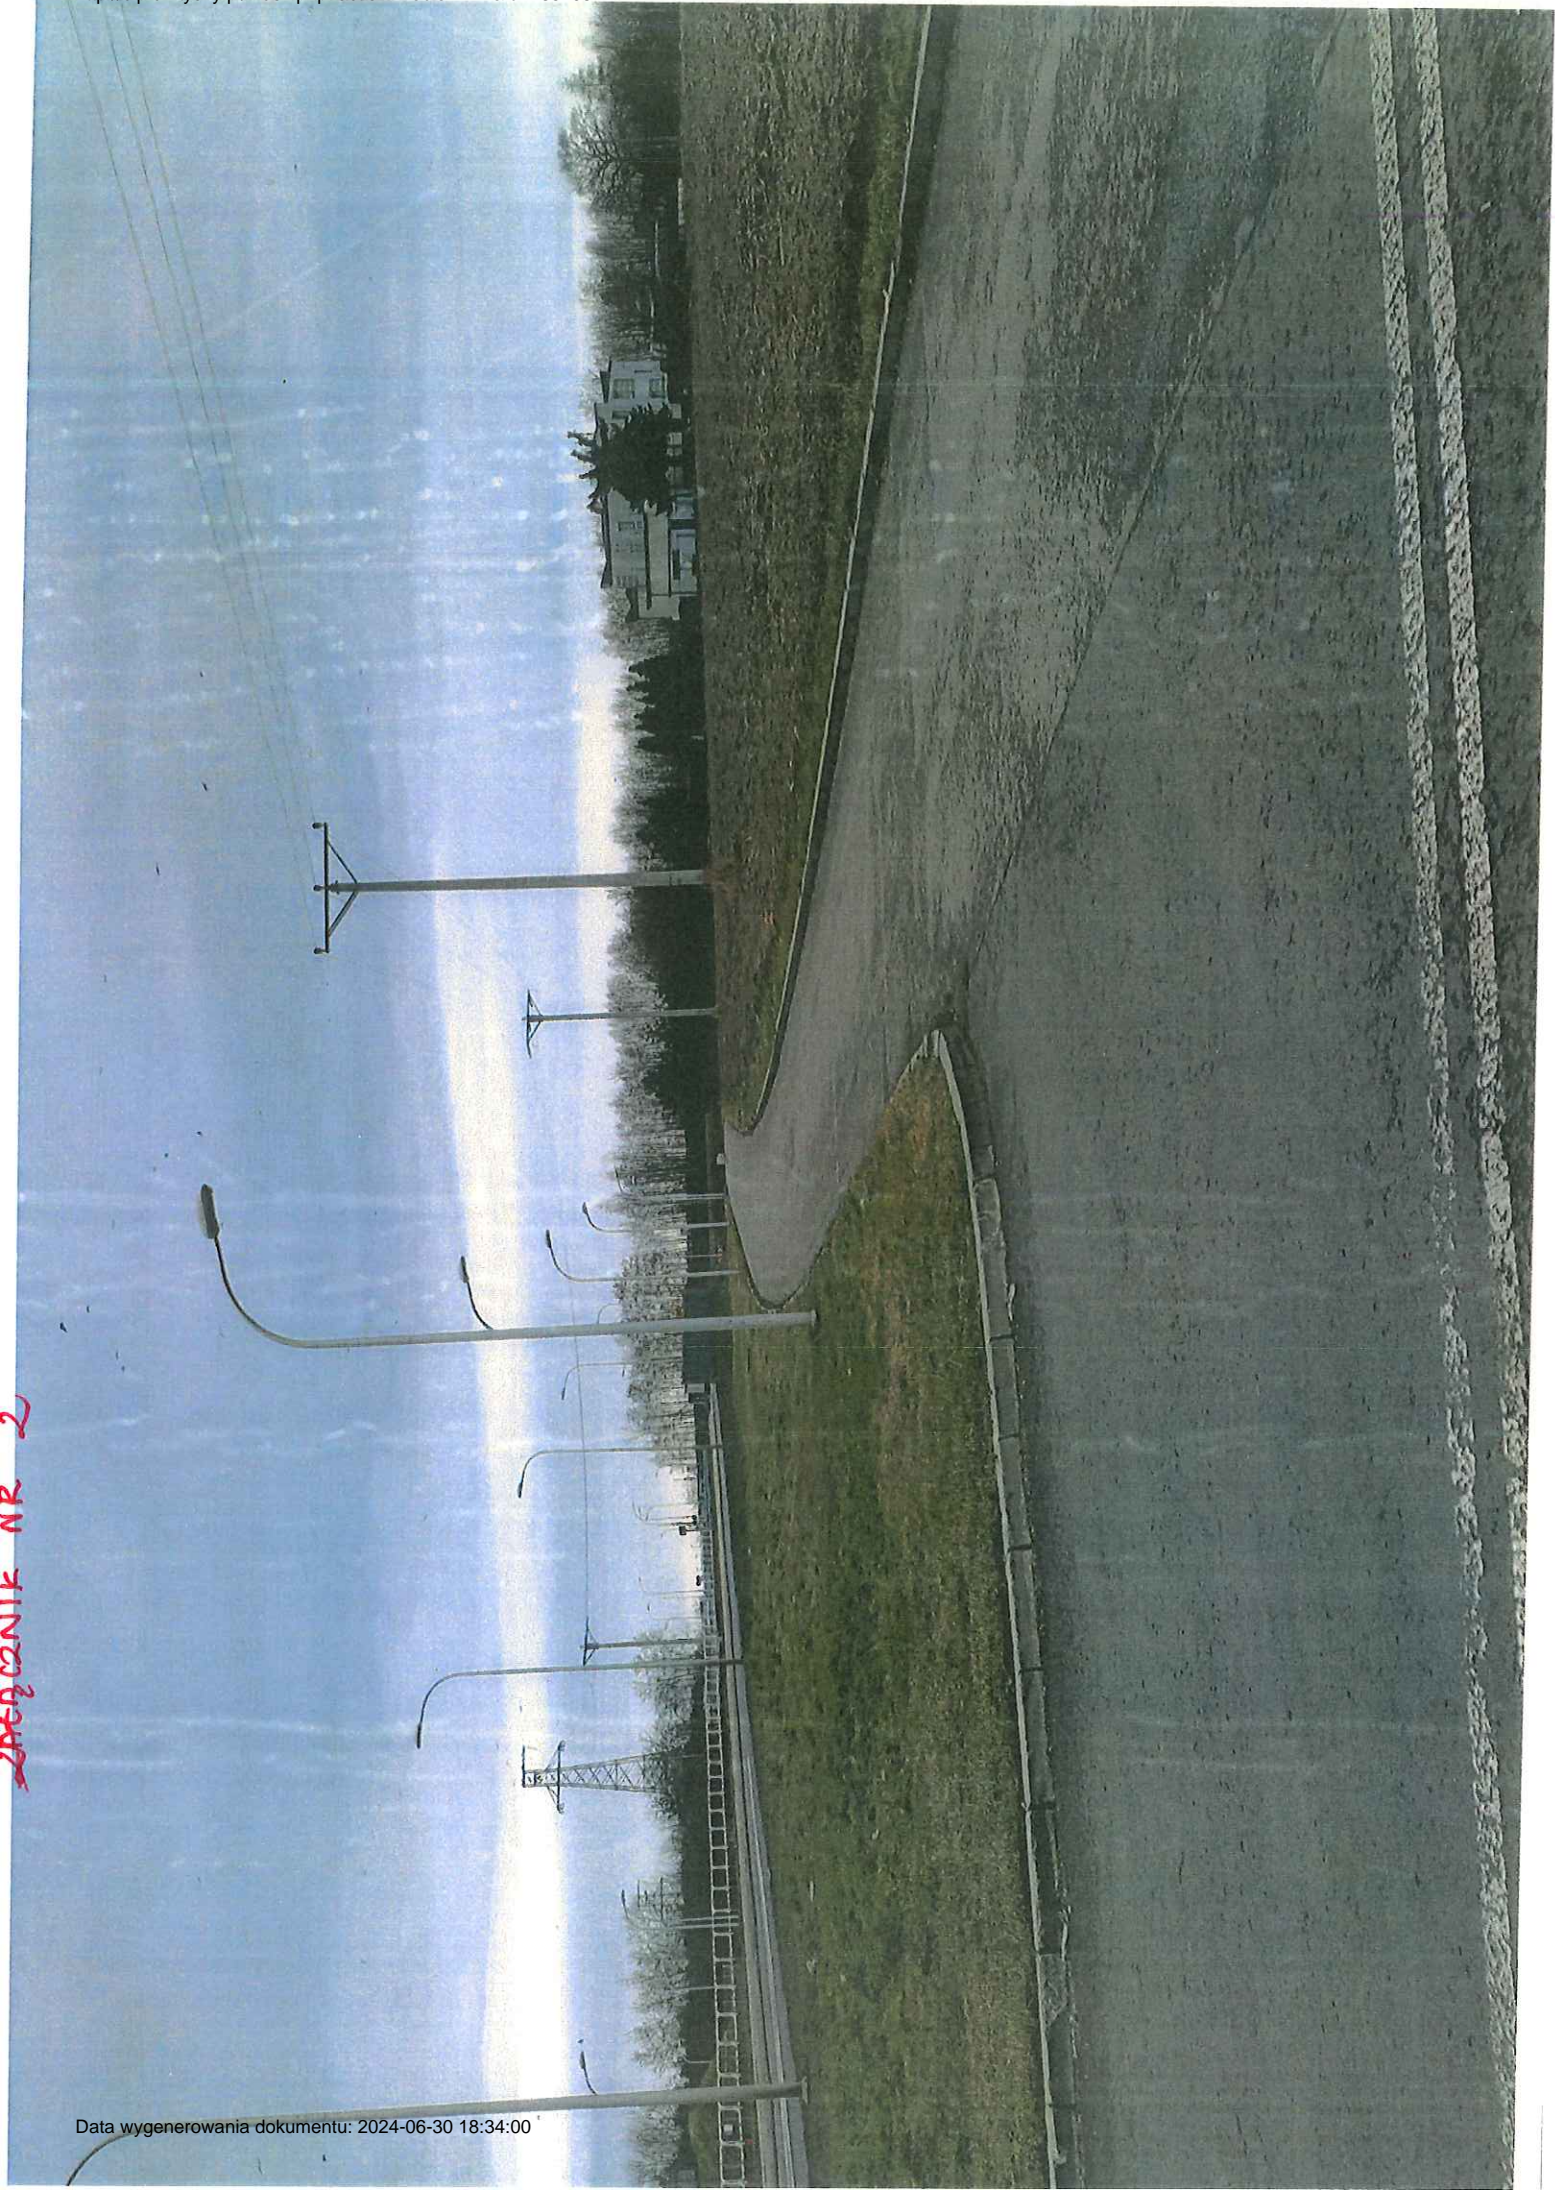

ANALIZNIK NR 3

Temat: Mapa

OBZAR

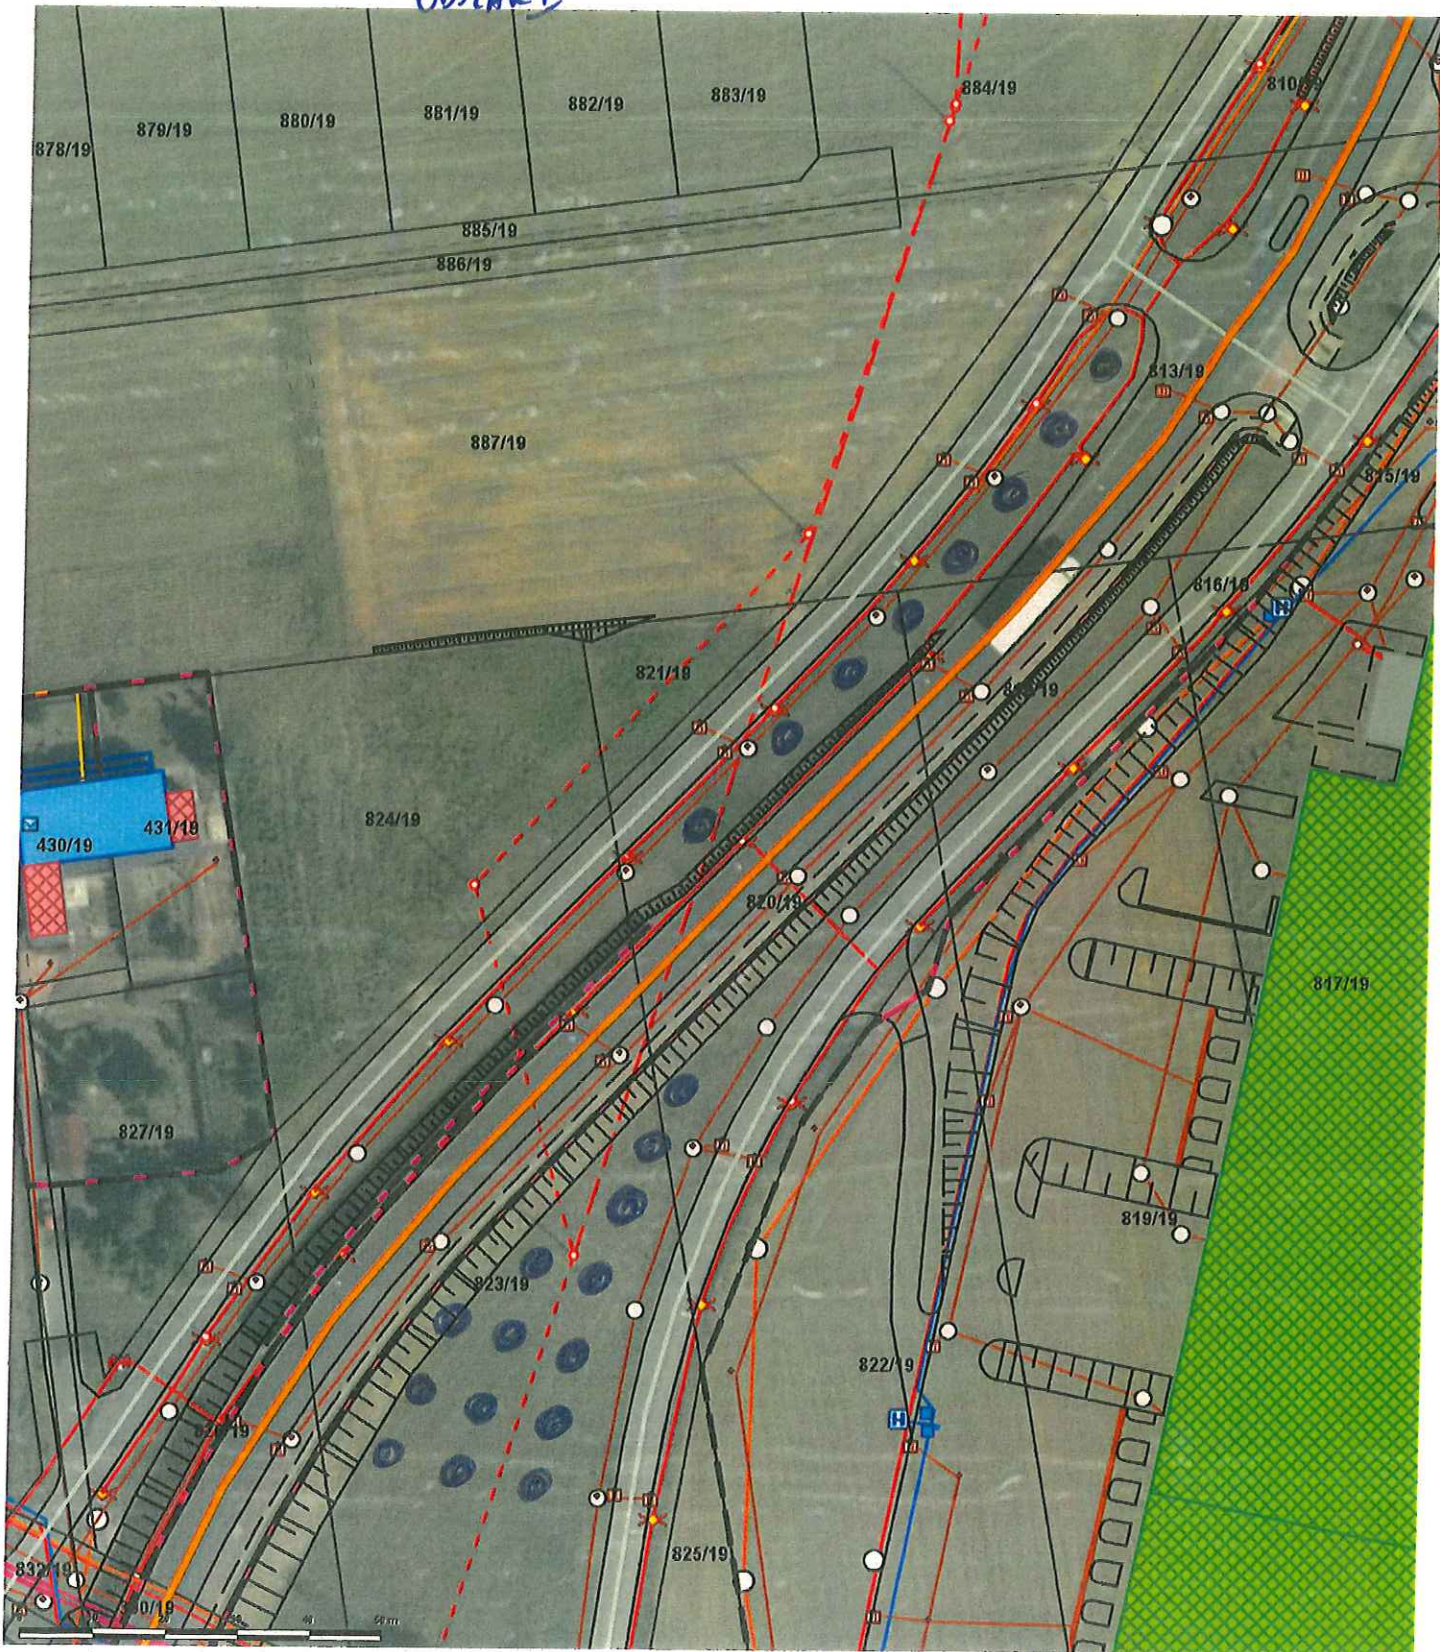


● - PROPOZYCJA NASADZENIA DRZEW - KONCEPCJA

Skala: 1:1000

WYCIĄG NR 9

Temat: Mapa

OBŚCIAR II

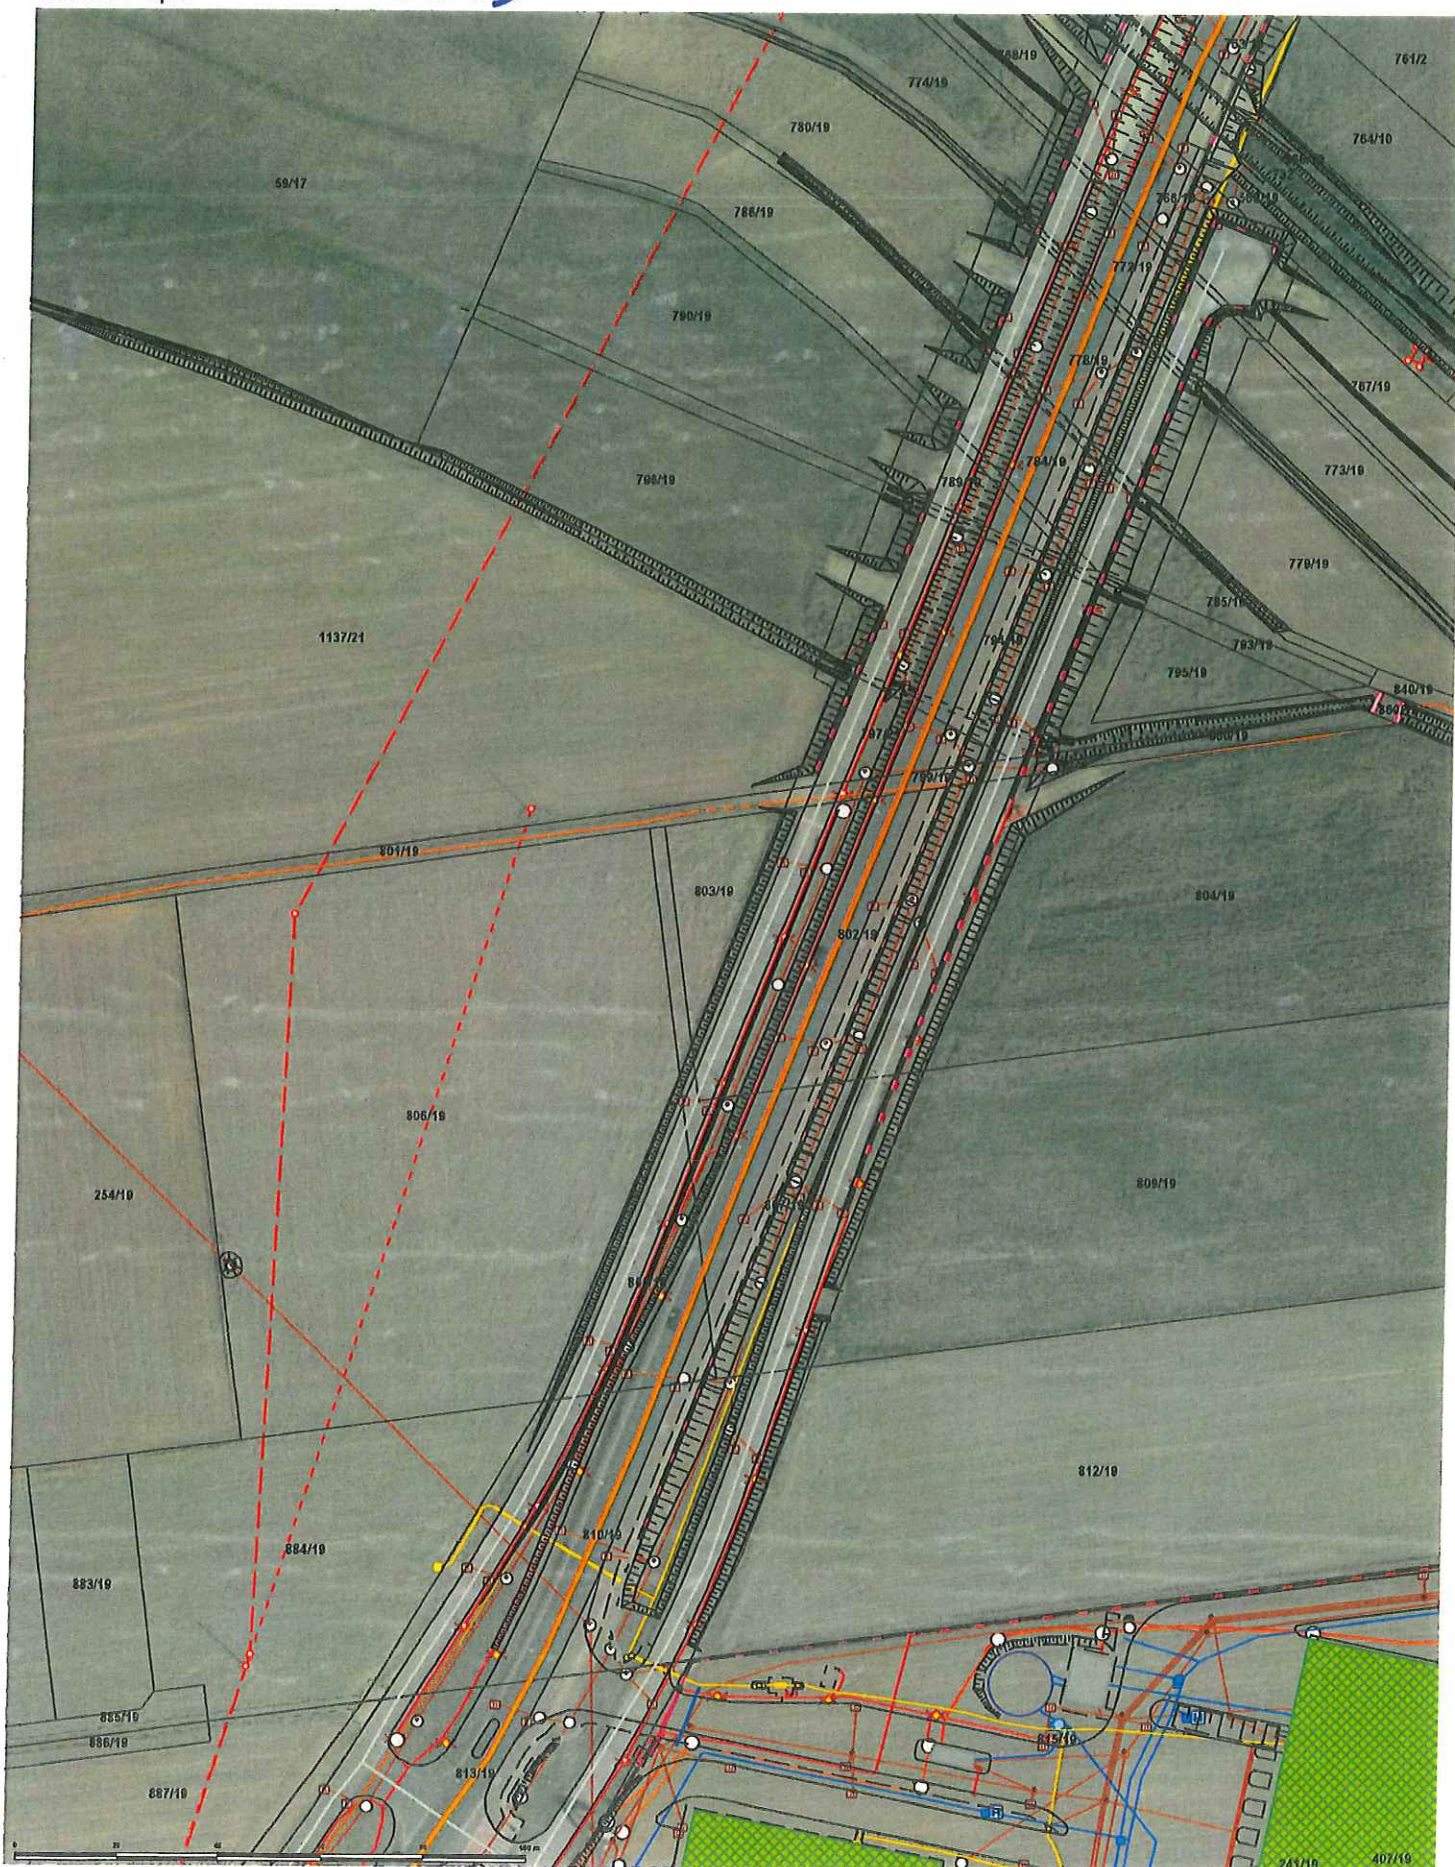

Skala: 1:1000