

Projekt

**UCHWAŁA NR XVIII/.../20
RADY MIASTA TYCHY**

z dnia 25 czerwca 2020 r.

w sprawie przyjęcia planu budowy ogólnodostępnych stacji ładowania w Tychach

Na podstawie art. 18 ust. 2 pkt 6 i 15 ustawy z dnia 8 marca 1990 r. o samorządzie gminnym (Dz. U. z 2020 r. poz. 713) i art. 62 ust. 8 ustawy z dnia 11 stycznia 2018 r. o elektromobilności i paliwach alternatywnych (Dz. U. z 2020 r. poz. 908) po zaopiniowaniu przez Komisję Gospodarki Przestrzennej i Infrastruktury.

Rada Miasta Tychy uchwala:

§ 1

Uchwala się „Plan budowy ogólnodostępnych stacji ładowania pojazdów elektrycznych w Tychach” w brzmieniu stanowiącym załącznik do niniejszej uchwały.

§ 2

Wykonanie uchwały powierza się Prezydentowi Miasta Tychy.

§ 3

Uchwała wchodzi w życie z dniem podjęcia.

MIEJSKI ZARZĄD ULIC I MOSTÓW
43-100 TYCHY, ul. Budowlanych 59
tel. centr.: 32 227 70 04-07
sekretariat: 32 327 14-91
fax: 32 227 70-08
NIP 646-24-47-307



MIEJSKI ZARZĄD ULIC I MOSTÓW
43-100 TYCHY, ul. Budowlanych 59
tel. centr.: 32 227 70 06 - 07
sekretariat: 32 327 17 91
fax: 32 227 70 08
NIP 646-24-47-307

Załącznik nr 1

PLAN BUDOWY OGÓLNODOSTĘPNYCH STACJI ŁADOWANIA – LOKALIZACJA I HARMONOGRAM PRAC												
LP.	NUMER WEW.	NUMER DZIAŁKI	NUMER KSIĘGI WIECZYSTEJ	POŁOŻENIE	OBRĘB	ILUŚĆ STACJI	POW.	OPIS	MOC ŁADOWANIA	UWAGI	PROPONOWANY TERMIN WYKONANIA	NUMER SPRAWY NADANEJ PRZEZ TAURON – PROJEKT UMOWY PRZYLĄCZENIOWEJ
1	3	3914/33	KA1T/00034230/8	UL. Budowlanych	Tychy	1/2	40	dr	77	Stacja ładowania powstanie w wyniku budowania Inteligentnych Systemów Transportowych	15.12.2021 r.	19-15-23/74
2	5	975/32	KA1T/00001911/6	UL. Dąbrowskiego	Paprocany	1/2	40	dr	22		III kwartał 2021 r.	19-06-26/60
3	6	3379/85	KA1T/00012254/2	UL. Dmowskiego	Tychy	1/2	40	dr	22		III kwartał 2021 r.	19-06-26/61
4	7	5689/70	KA1T/00020319/5	UL. Edukacji	Tychy	1/2	40	dr	22		III kwartał 2021 r.	19-06-26/58
5	11	4905/70	KA1T/00001911/6	UL. Grotu Roweckiego	Tychy	1/2	40	dr	77		15.12.2021 r.	19-06-26/59
6	13	3433/85	KA1T/00012254/2	UL. Jana Pawła II	Tychy	1/2	40	dr	77		III kwartał 2021 r.	19-06-26/48
7	14	4161/50	KA1T/00024611/0	UL. Koniecznego	Tychy	1/2	40	dr	22		III kwartał 2021 r.	19-06-26/50
8	17	1467/32	KA1T/00018373/4	UL. Niepodległości	Paprocany	1/2	40	dr	77	Stacja ładowania powstanie w wyniku budowania Inteligentnych Systemów Transportowych	15.12.2021 r.	19-05-23/61
9	20	2178/69	KA1T/00069789/5	UL. Tischnera	Paprocany	1/2	40	dr	77		III kwartał 2021 r.	19-06-26/51
10	24	361/3	KA1T/00005415/7	UL. Przemysłowa	Urbanowice	1/2	40	dr	22		III kwartał 2021 r.	19-11-25/76

Załącznik Nr 1 do Uchwały
Nr / / 20
Rady Miasta Tychy
z dnia 25.06.2020 r.

Zgodnie z art. 13 ogólnego rozporządzenia o ochronie danych osobowych z dnia 27 kwietnia 2016 r. (RODO), informujemy, że:
1) Administratorem Pani/Pana danych osobowych jest Miejski Zarząd Ulic i Mostów w Tychach, ul. Budowlanych 59, 43-100 Tychy, email: daneosobowe@mzuum.tychy.pl, Inspektor Ochrony Danych - Arkadiusz Pastuszka.
2) Przysługuje Pani/Panu prawo dostępu do treści swoich danych osobowych oraz prawo ich sprostowania, usunięcia, ograniczenia przetwarzania. Jeśli uzna Pani/Pan, iż przetwarzanie danych osobowych Pani/Pana dotyczących narusza przepisy RODO, przysługuje Pani/Panu prawo wniesienia skargi do organu nadzorczego – Prezesa Urzędu Ochrony Danych Osobowych.
Więcej o zasadach przetwarzania Pani/Pana danych osobowych oraz o przysługujących Pani/Panu prawach z tym związanych na stronie: <http://bip.mzuum.tychy.pl/ochrona-danych-osobowych>



MIEJSKI ZARZĄD ULIC I MOSTÓW
43-100 Tychy, ul. Budowlanych 59
tel. centr. 032/227-70-06-07
sekretariat 032/327-14-91
fax 032/227-70-08
NIP 646-24-47-307



MIEJSKI ZARZĄD ULIC I MOSTÓW
43-100 TYCHY, ul. Budowlanych 59
tel. centr.: 32 227 70 06 - 07
sekretariat: 32 327 17 91
fax: 32 227 70 08
NIP 646-24-47-307

11	26	2740/20	KA1T700046942/9	UL. Reymonta	Tychy	1/2	40	dr	22	III kwartał 2021 r.	19-11-25/70
12	33	2877/99	KA1T700012850/8	UL. Zaręby	Cielmice	1/2	40	dr	22	III kwartał 2021 r.	19-11-25/71
13	34	3101/26	KA1T700000025/1	UL. Żwakowska	Tychy	1/2	40	dr	22	III kwartał 2021 r.	19-11-25/73
14	4	1088/120	KA1T700036277/3	Ul. Cielmicka	Urbanowice	1/2	40	dr	22	III kwartał 2021 r.	19-06-26/52
15	15	3602/38	KA1T700011457/8	Ul. Myśliwska	Tychy	1/2	40	dr	22	III kwartał 2021 r.	19-06-26/49
16	18	152 772/74	KA1T700071702/9	Ul. Jesienna /Paprocarska	Paprocany	1/2	40	dr	22	III kwartał 2021 r.	19-11-25/77
17	23	1314/64	KA1T70009200/5	Plac Św. Anny	Tychy	1/2	40	dr	22	III kwartał 2021 r.	19-11-25/67
18	25	816/46	KA1T700031900/5	Ul. Przemysłowa	Paprocany	1/2	40	dr	22	III kwartał 2021 r.	19-11-25/74
19	30	2393/37	KA1T700053286/1	Ul. Wieniawskiego	Paprocany	1/2	40	dr	22	III kwartał 2021 r.	19-11-25/75

Katarzyna Kajstura
Miejski Zarząd Ulic i Mostów Tychy
ul. Budowlanych 59

St. Specjalista ds. inżynierii ruchu
mgr Katarzyna Kajstura

DYREKTOR
mgr inż. ARTUR KRUCZEK


Załącznik Nr 2 do Uchwały
Nr / / 20
Rady Miasta Tychy
z dnia 25.06.2020 r.

Zgodnie z art. 13 ogólnego rozporządzenia o ochronie danych osobowych z dnia 27 kwietnia 2016 r. (RODO), informujemy, że: 1) Administratorem Pani/Pana danych osobowych jest Miejski Zarząd Ulic i Mostów w Tychach, ul. Budowlanych 59, 43-100 Tychy, email: daneosobowe@mzum.tychy.pl, Inspektor Ochrony Danych - Arkadiusz Pastuszka. 2) Przysługuje Pani/Panu prawo dostępu do treści swoich danych osobowych oraz prawo ich sprostowania, usunięcia, ograniczenia przetwarzania. Jeśli uzna Pani/Pan, iż przetwarzanie danych osobowych Pani/Pana dotyczących narusza przepisy RODO, przysługuje Pani/Panu prawo wniesienia skargi do organu nadzorczego – Prezesa Urzędu Ochrony Danych Osobowych.

Wiecej o zasadach przetwarzania Pani/Pana danych osobowych oraz o przysługujących Pani/Panu prawach z tym związanych na stronie: <http://bip.mzum.tychy.pl/ochrona-danych-osobowych>

TYCHY DOBRE MIEJSCE

Załącznik Nr 3 do Uchwały
Nr / / 20
Rady Miasta Tychy
z dnia 25.06.2020 r.

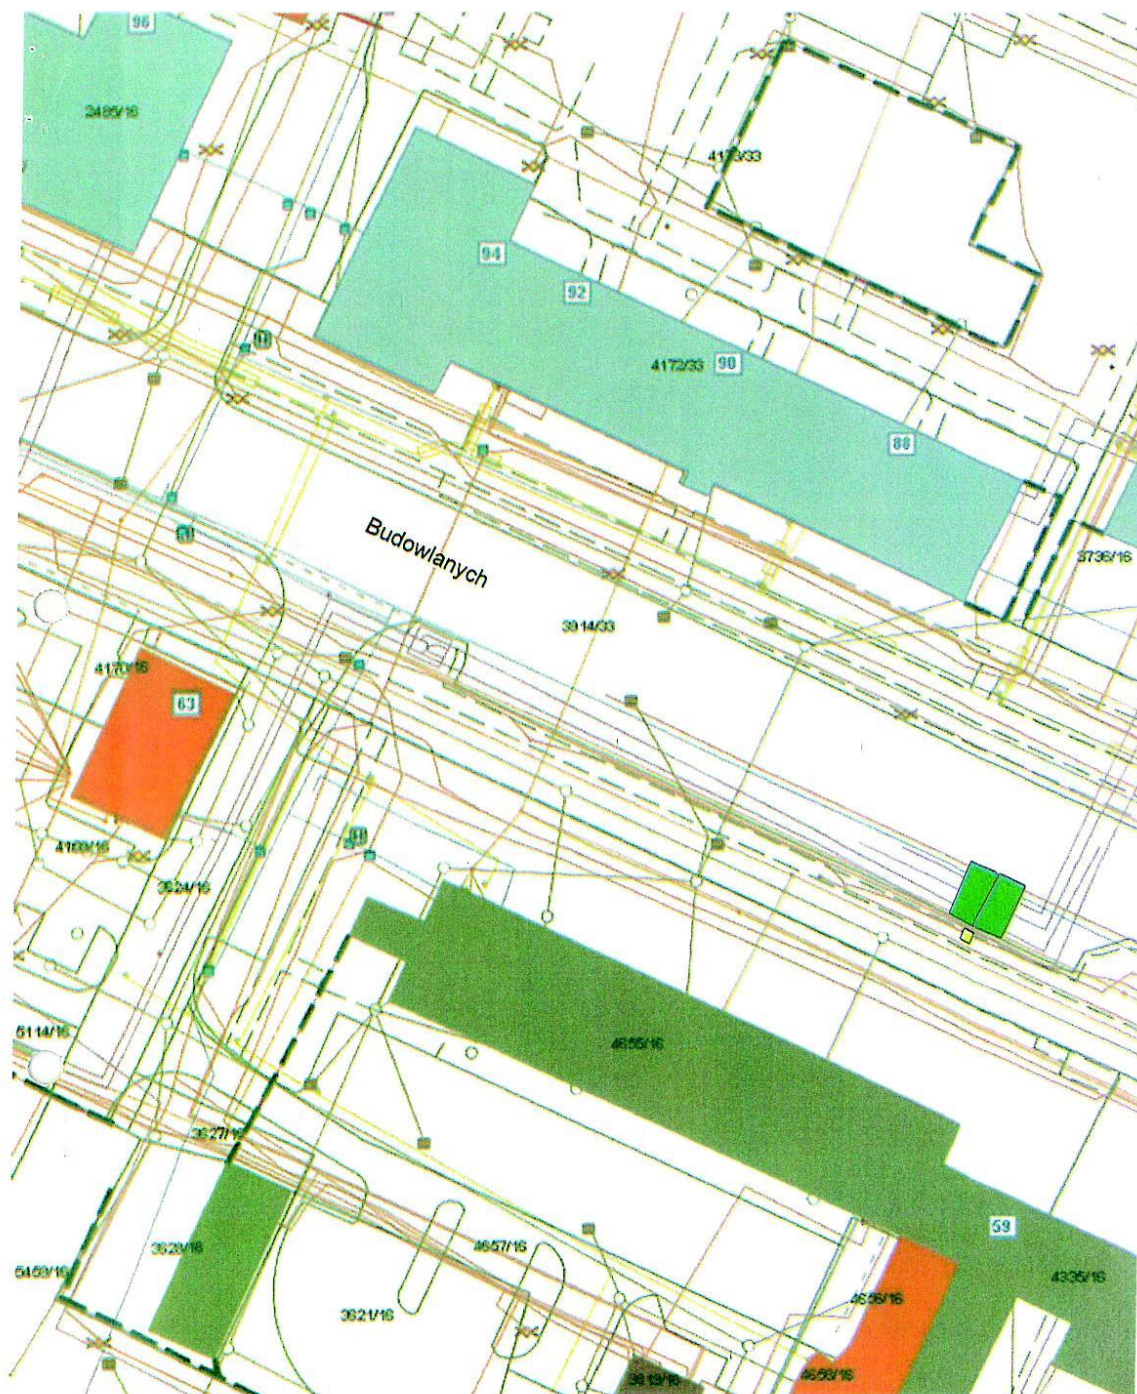


skala 1:500
rys. nr 3

-  lokalizacja dwustanowiskowej stacji ładowania
-  miejsce dla pojazdu ładowanego

działka nr 3914/33
księga wieczysta nr KA1T/00034230/8

Załącznik Nr 4 do Uchwały
Nr / / 20
Rady Miasta Tychy
z dnia 25.06.2020 r.

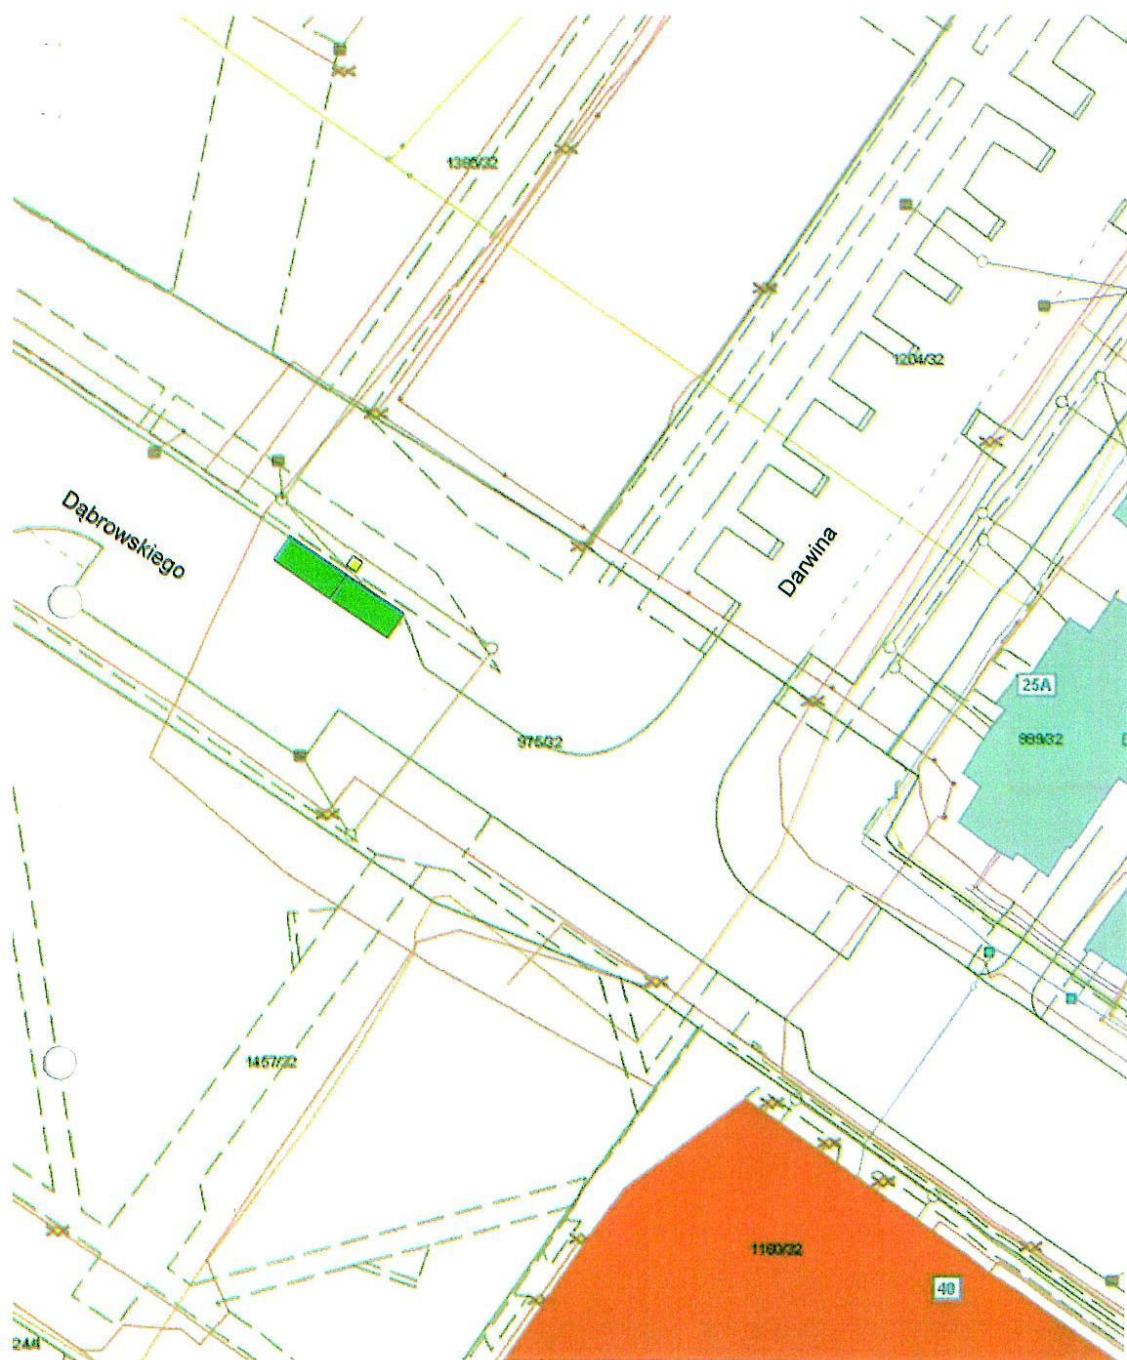


skala 1:500
rys. nr 5

□ lokalizacja dwustanowiskowej stacji ładowania
■ miejsce dla pojazdu ładowanego

działka nr 975/32
księga wieczysta nr KA1T/00001911/6

Załącznik Nr 5 do Uchwały
Nr / / 20
Rady Miasta Tychy
z dnia 25.06.2020 r.

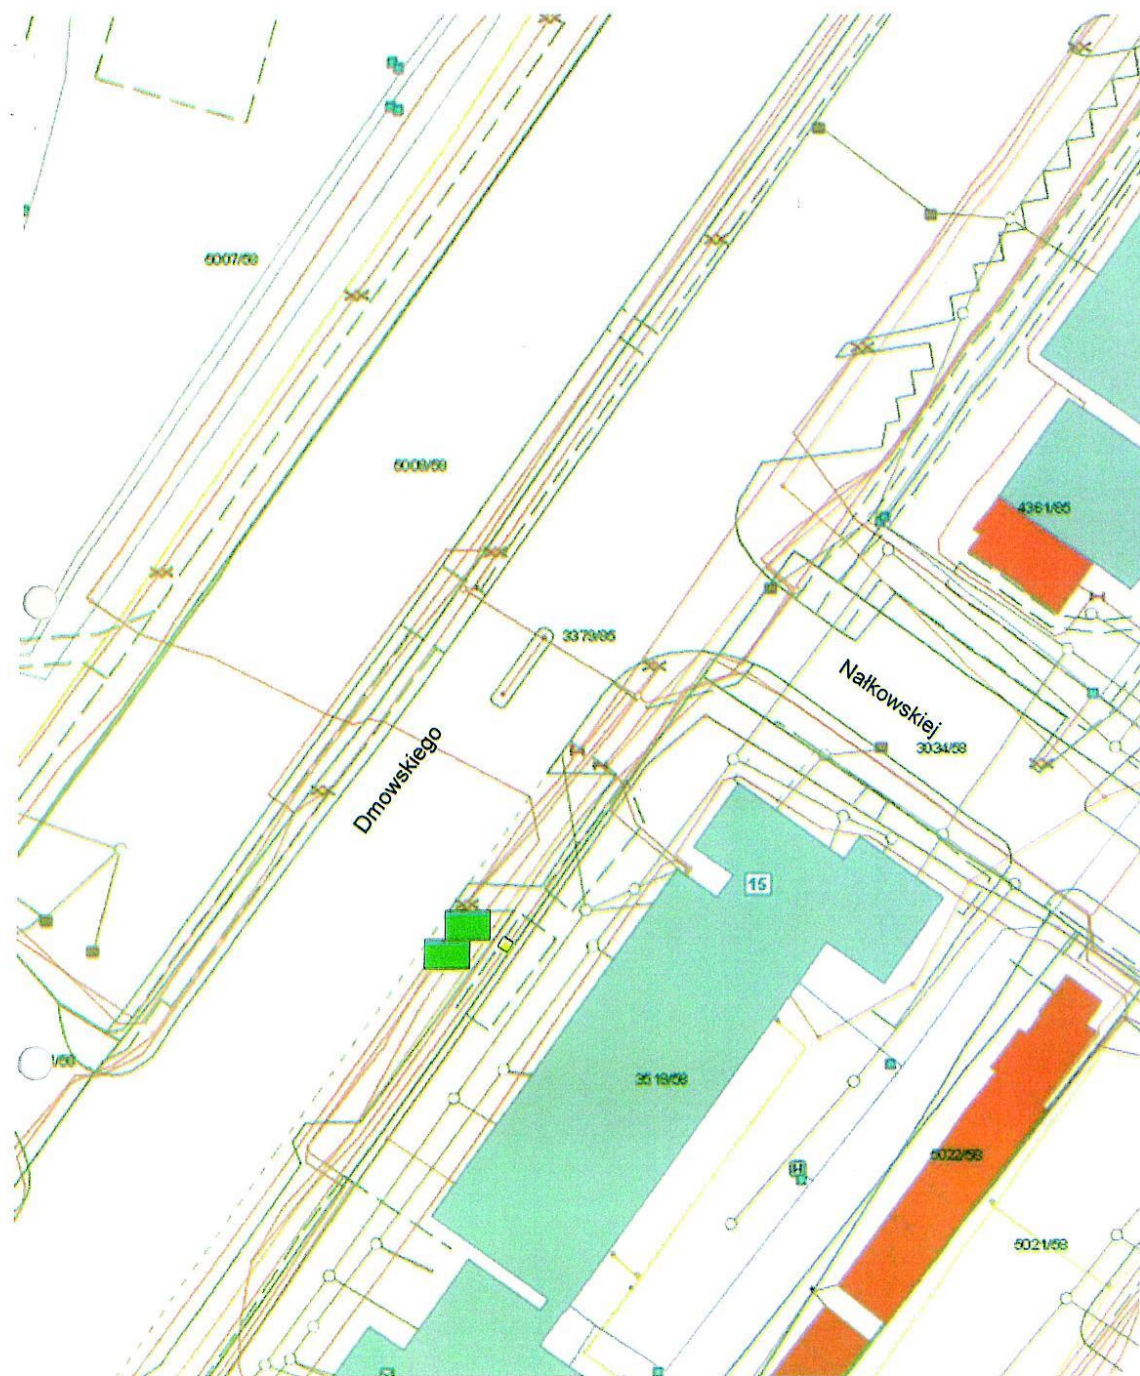


skala 1:500
rys. nr 6

□ lokalizacja dwustanowiskowej stacji ładowania
■ miejsce dla pojazdu ładowanego

działka nr 3379/85
księga wieczysta nr KA1T/00012254/2

Załącznik Nr 6 do Uchwały
Nr / / 20
Rady Miasta Tychy
z dnia 25.06.2020 r.

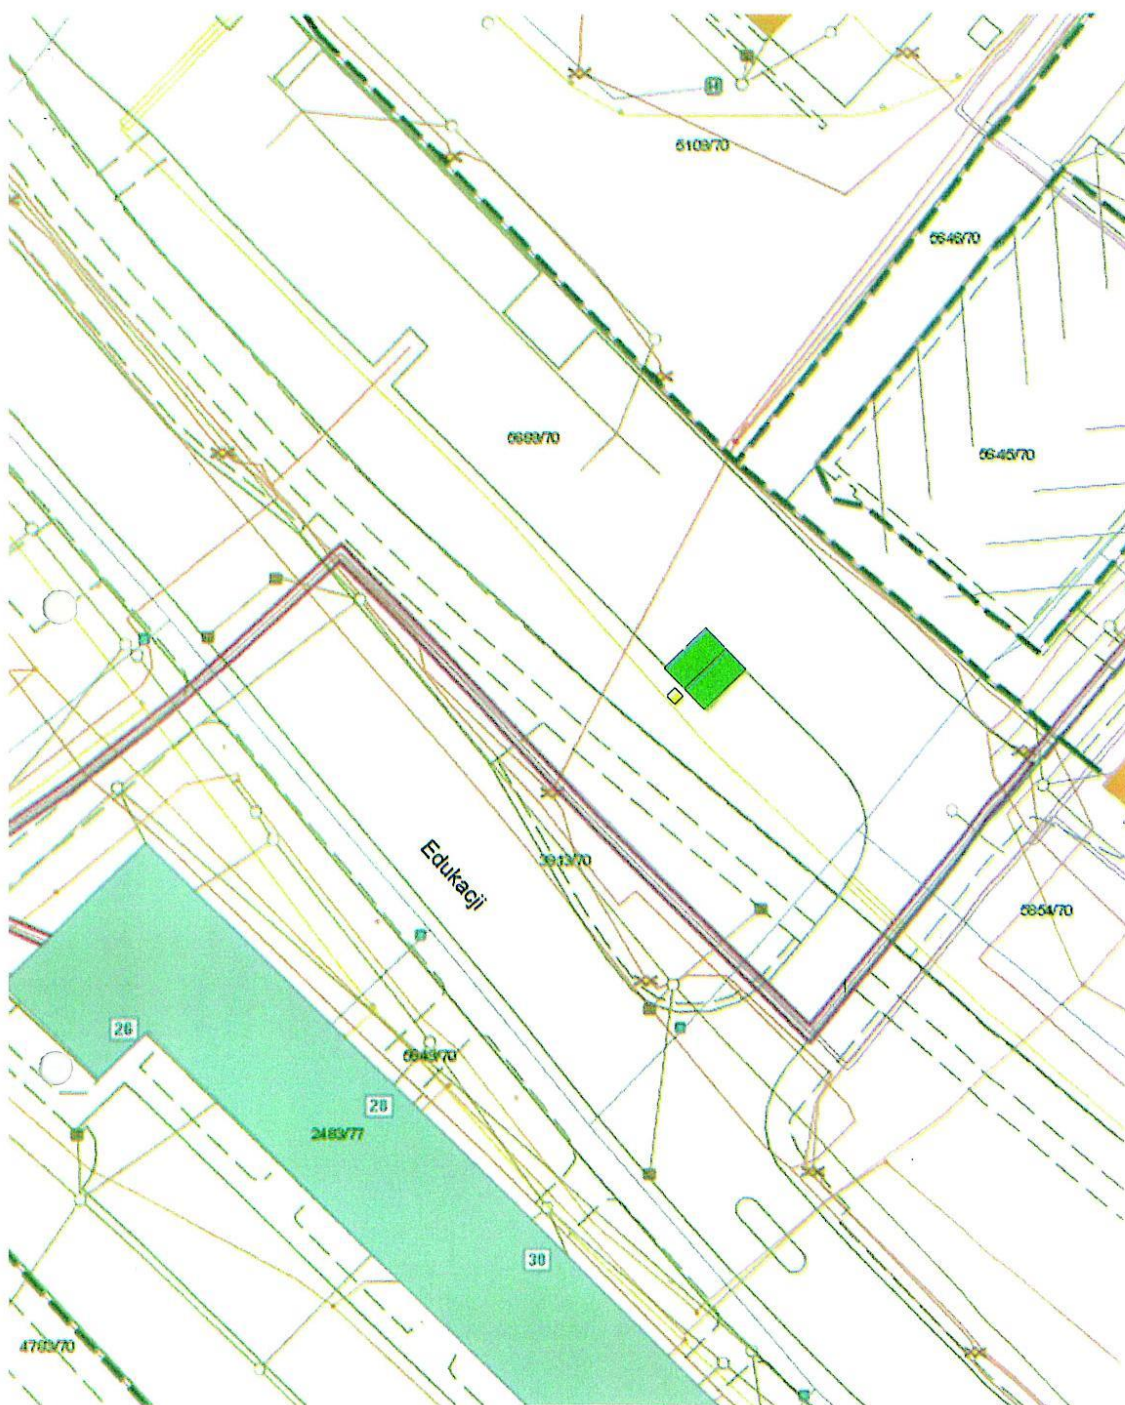


skala 1:500
rys. nr 7

□ lokalizacja dwustanowiskowej stacji ładowania
■ miejsce dla pojazdu ładowanego

działka nr 5689/70
księga wieczysta nr KA1T/00020319/5

Załącznik Nr 7 do Uchwały
Nr / / 20
Rady Miasta Tychy
z dnia 25.06.2020 r.

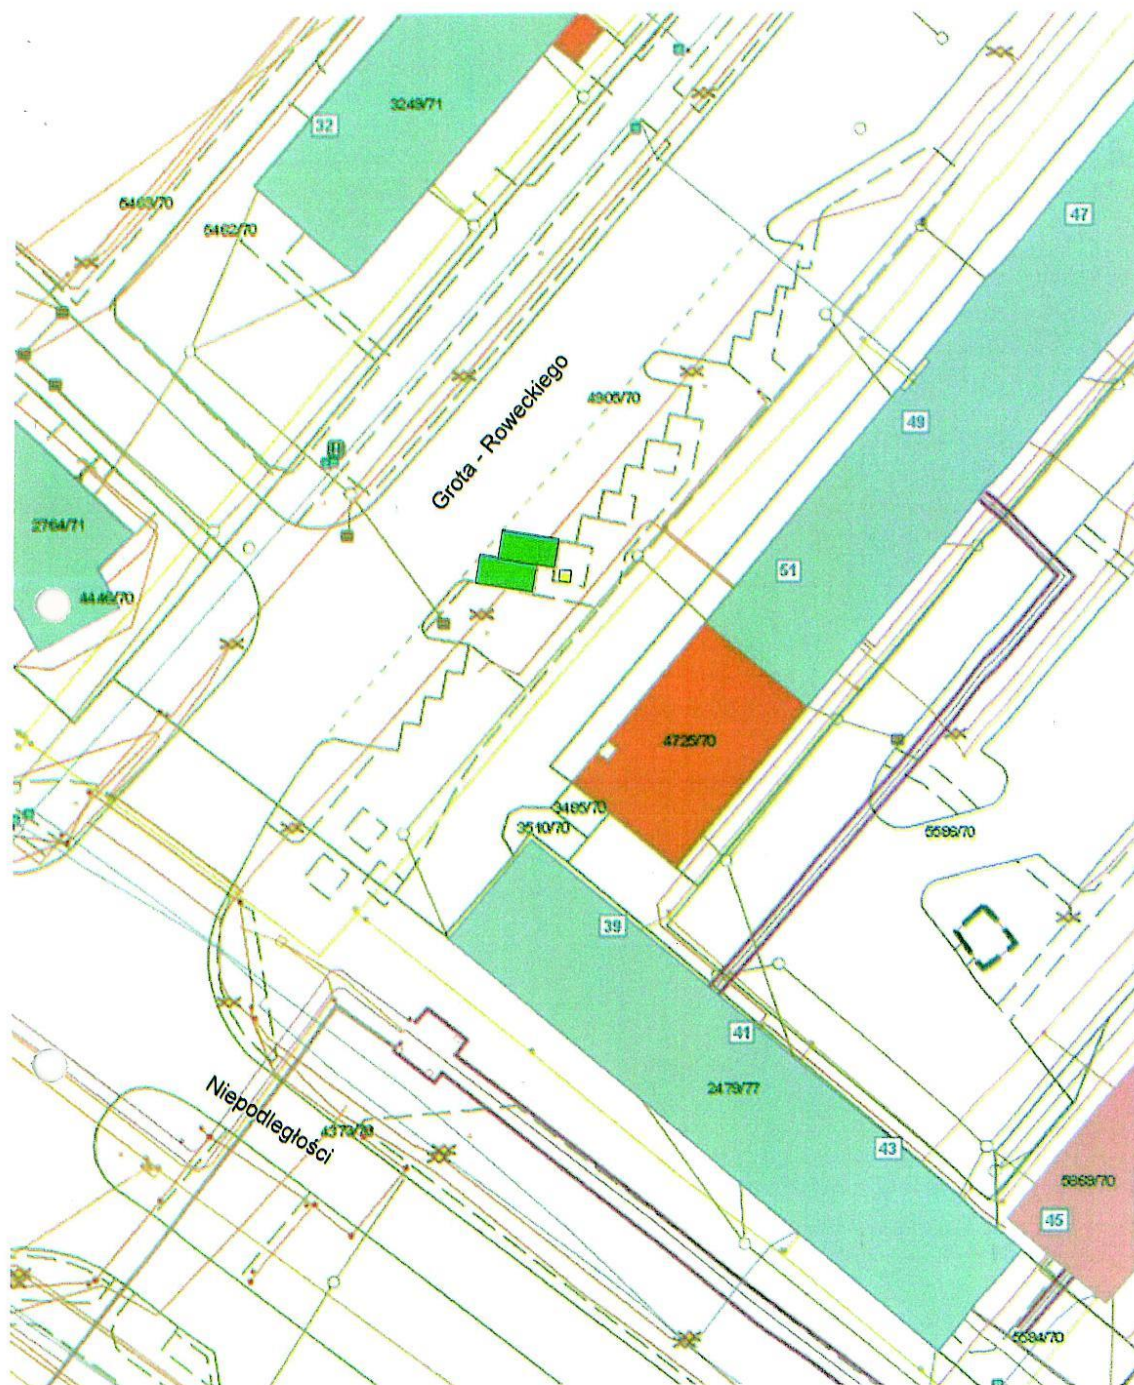


skala 1:500
rys. nr 11

- lokalizacja dwustanowiskowej stacji ładowania
- miejsce dla pojazdu ładowanego

działka nr 4905/70
księga wieczysta nr KA1T/00001911/6


Załącznik Nr 8 do Uchwały
Nr / / 20
Rady Miasta Tychy
z dnia 25.06.2020 r.

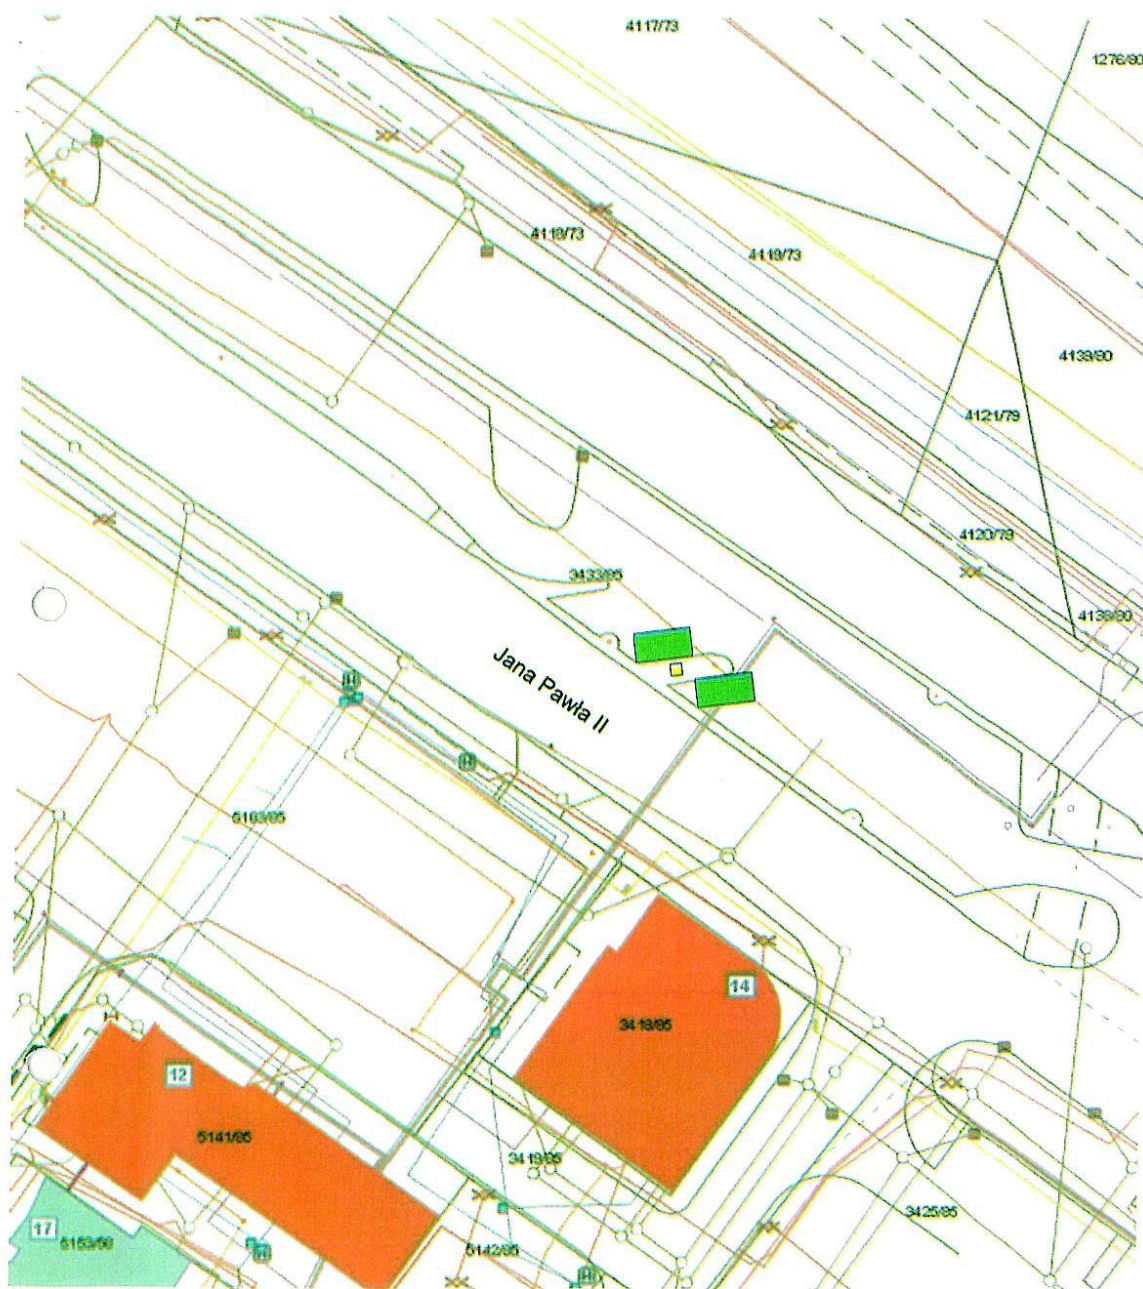

skala 1:500
rys. nr 13


-  lokalizacja dwustanowiskowej stacji ładowania
-  miejsce dla pojazdu ładowanego

działka nr 3433/85
księga wieczysta nr KA1T/00012254/2

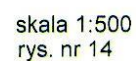

działka nr 4161/50
księga wieczysta nr KA1T/00024611/0

Załącznik Nr 10 do Uchwały
Nr / / 20
Rady Miasta Tychy
z dnia 25.06.2020 r.

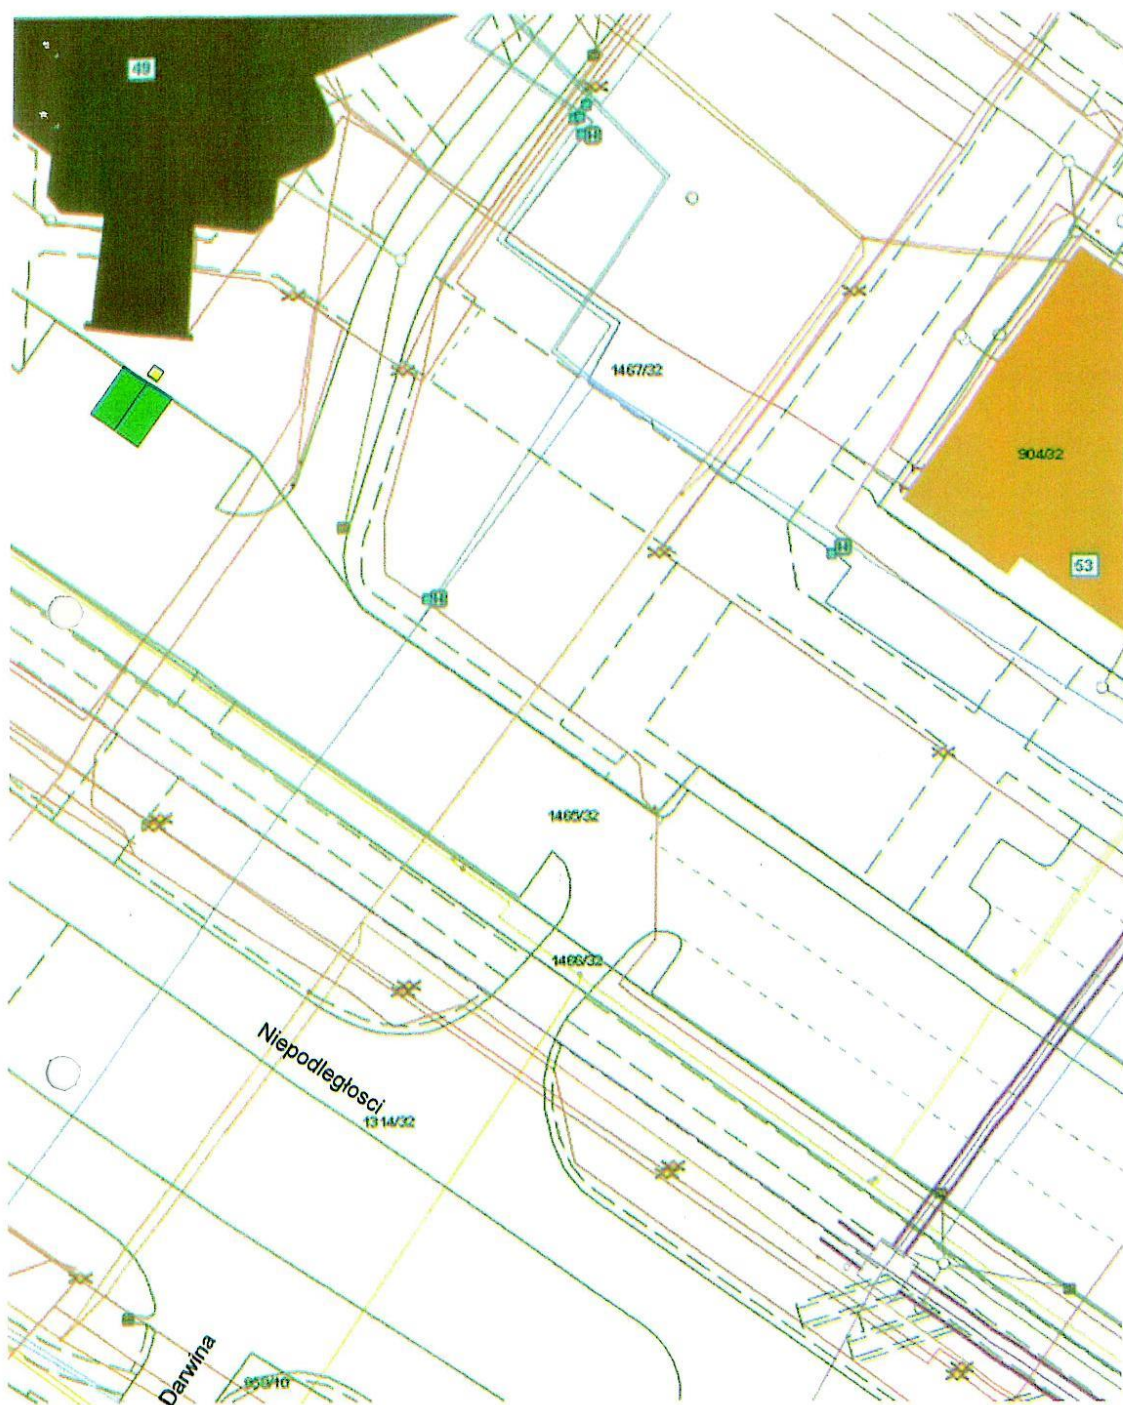


skala 1:500
rys. nr 17

- lokalizacja dwustanowiskowej stacji ładowania
- miejsce dla pojazdu ładowanego

działka nr 1467/32
księga wieczysta nr KA1T/00018373/4

Załącznik Nr 11 do Uchwały
Nr / / 20
Rady Miasta Tychy
z dnia 25.06.2020 r.

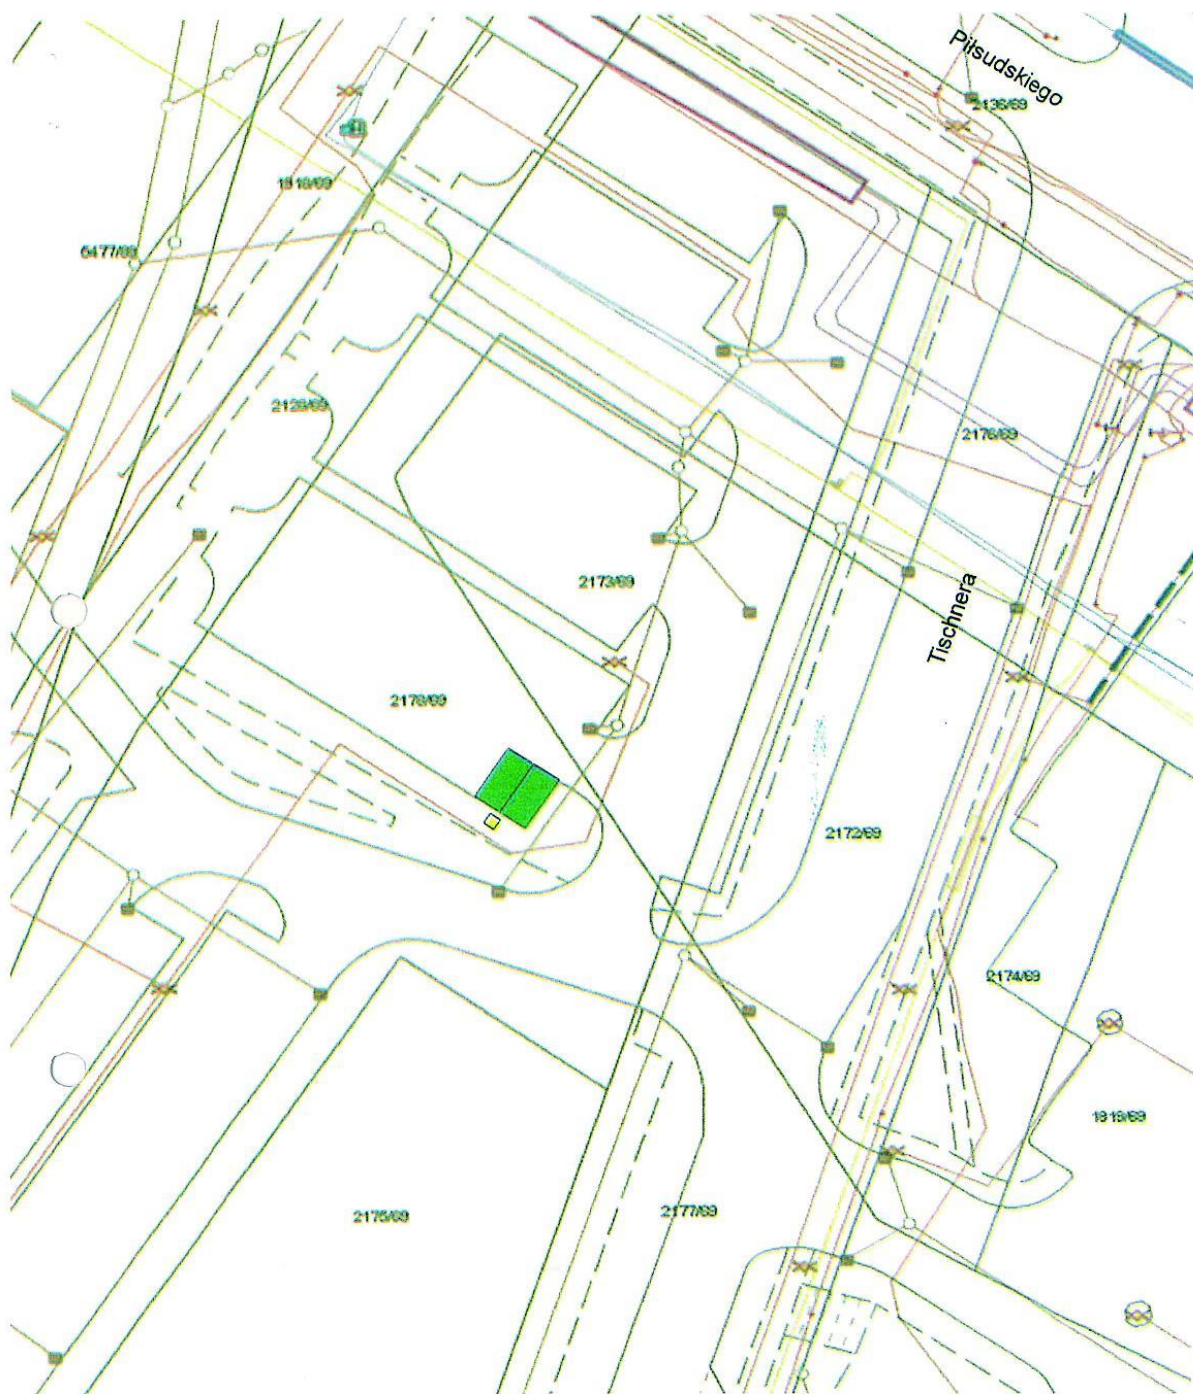


skala 1:500
rys. nr 20

-  lokalizacja dwustanowiskowej stacji ładowania
-  miejsce dla pojazdu ładowanego

działka nr 2178/69
księga wieczysta nr KA1T/00069789/5

Załącznik Nr 12 do Uchwały
Nr / / 20
Rady Miasta Tychy
z dnia 25.06.2020 r.

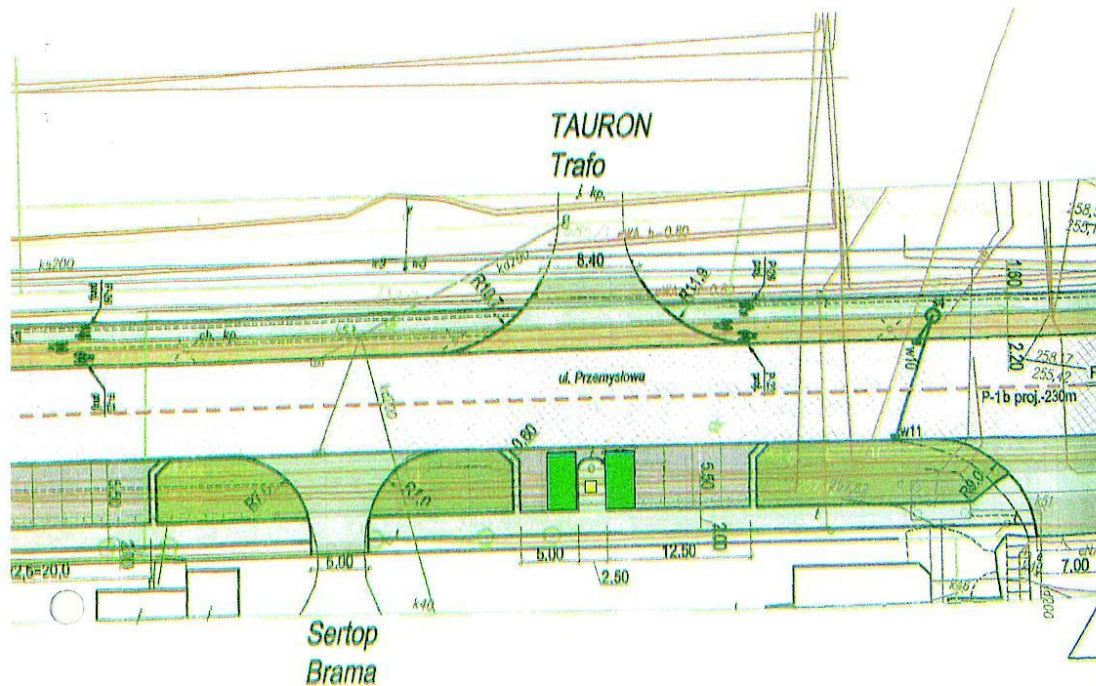

skala 1:500
rys. nr 24

-  lokalizacja dwustanowiskowej stacji ładowania
-  miejsce dla pojazdu ładowanego

działka nr 361/3
księga wieczysta nr KA1T/00005415/7

Załącznik Nr 13 do Uchwały
Nr / / 20
Rady Miasta Tychy
z dnia 25.06.2020 r.




skala 1:500
rys. nr 26

□ lokalizacja dwustanowiskowej stacji ładowania
■ miejsce dla pojazdu ładowanego

działka nr 2740/20
księga wieczysta nr KA1T/00046942/9

Załącznik Nr 14 do Uchwały
Nr / / 20
Rady Miasta Tychy
z dnia 25.06.2020 r.

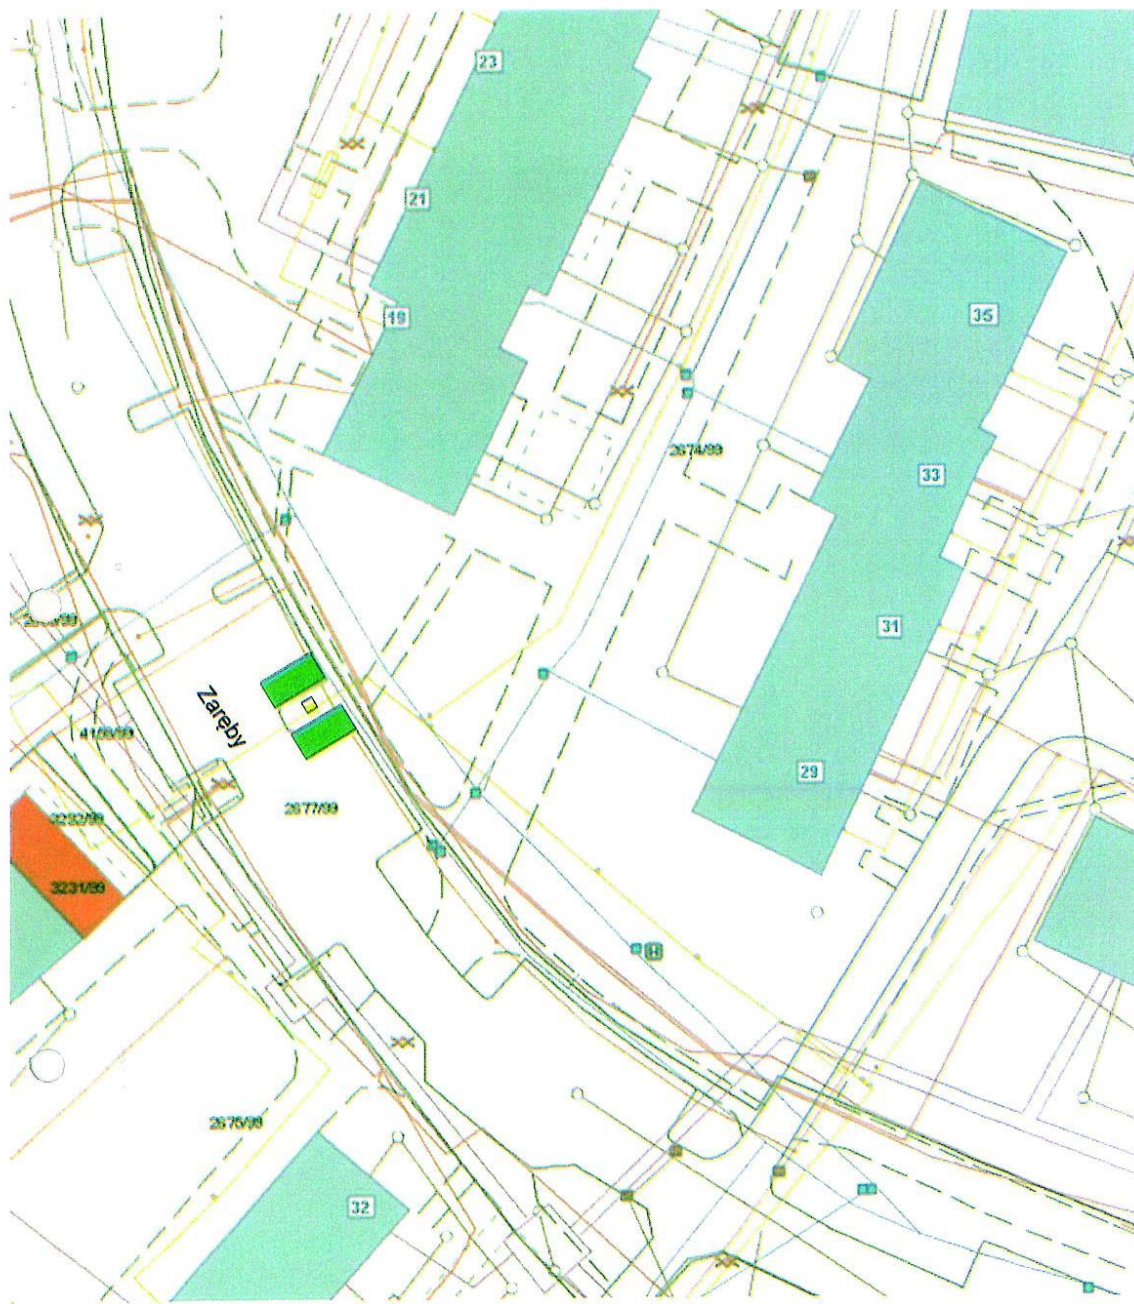


skala 1:500
rys. nr 33

■ lokalizacja dwustanowiskowej stacji ładowania
■ miejsce dla pojazdu ładowanego

działka nr 2677/99
księga wieczysta nr KA1T/00012650/8

Załącznik Nr 15 do Uchwały
Nr / / 20
Rady Miasta Tychy
z dnia 25.06.2020 r.

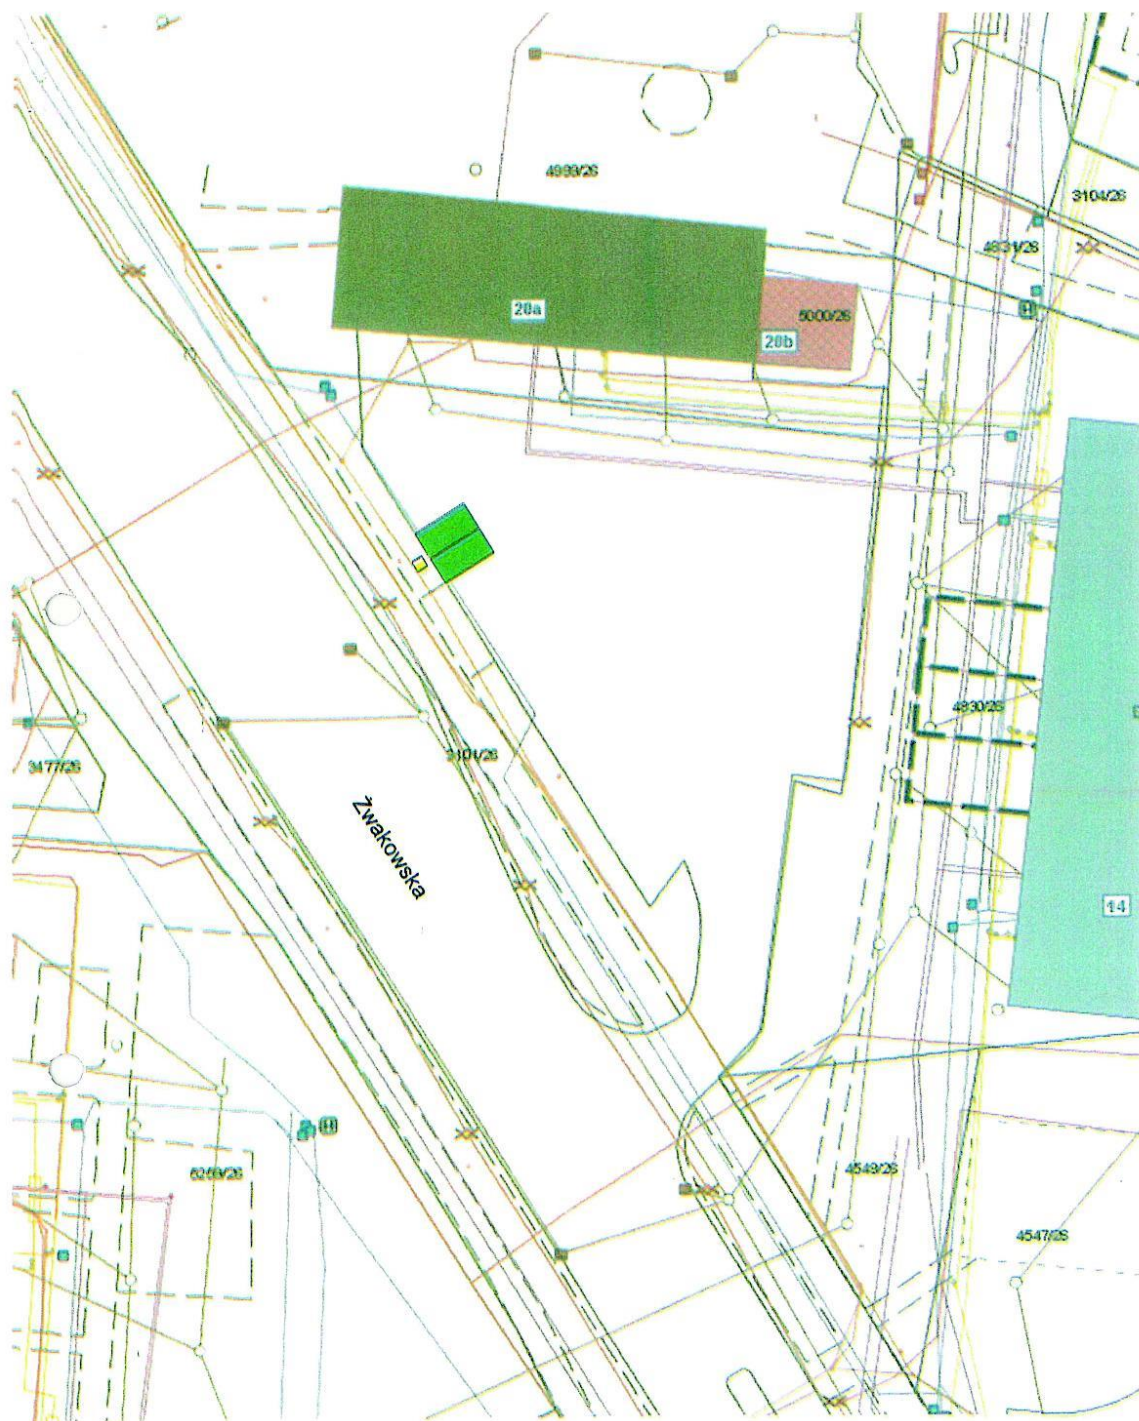


skala 1:500
rys. nr 34

- lokalizacja dwustanowiskowej stacji ładowania
- miejsce dla pojazdu ładowanego

działka nr 3101/26
księga wieczysta nr KA1T/00000025/1

Załącznik Nr 16 do Uchwały
Nr / / 20
Rady Miasta Tychy
z dnia 25.06.2020 r.

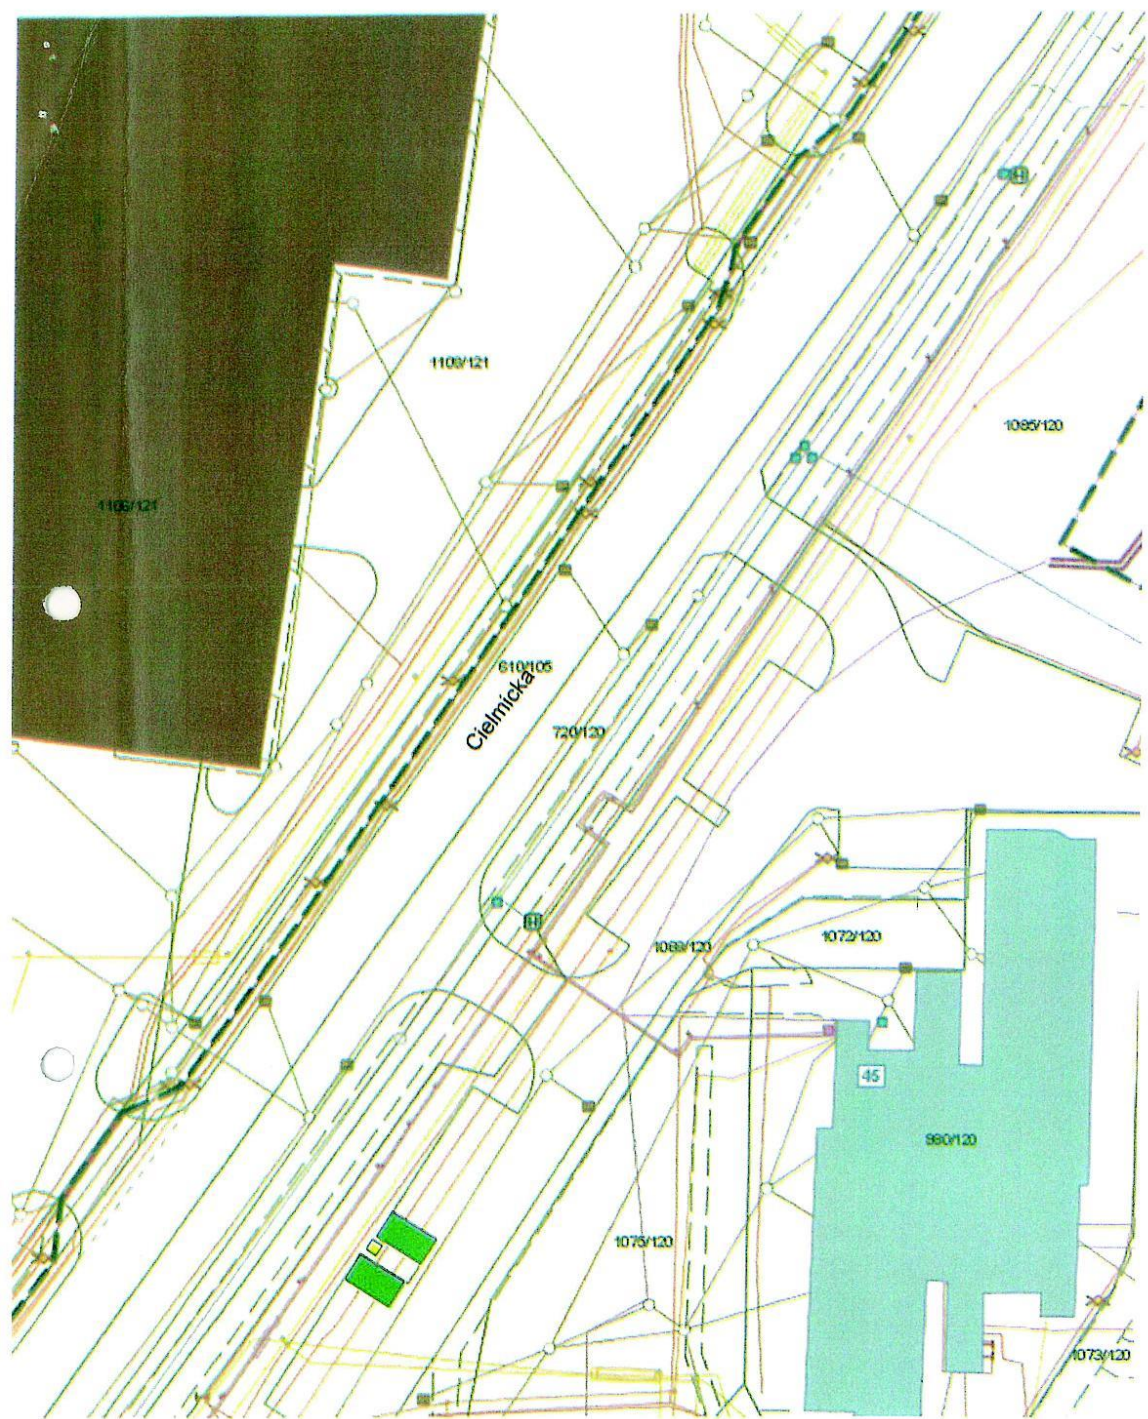

■ lokalizacja dwustanowiskowej stacji ładowania
■ miejsce dla pojazdu ładowanego

działka nr 1088/120
księga wieczysta nr KA1T/00036277/3

Załącznik Nr 17 do Uchwały
Nr / / 20
Rady Miasta Tychy
z dnia 25.06.2020 r.




skala 1:500
rys. nr 15

-  lokalizacja dwustanowiskowej stacji ładowania
-  miejsce dla pojazdu ładowanego

działka nr 3602/36
księga wieczysta nr KA1T/00011457/8

Załącznik Nr 18 do Uchwały
Nr / / 20
Rady Miasta Tychy
z dnia 25.06.2020 r.

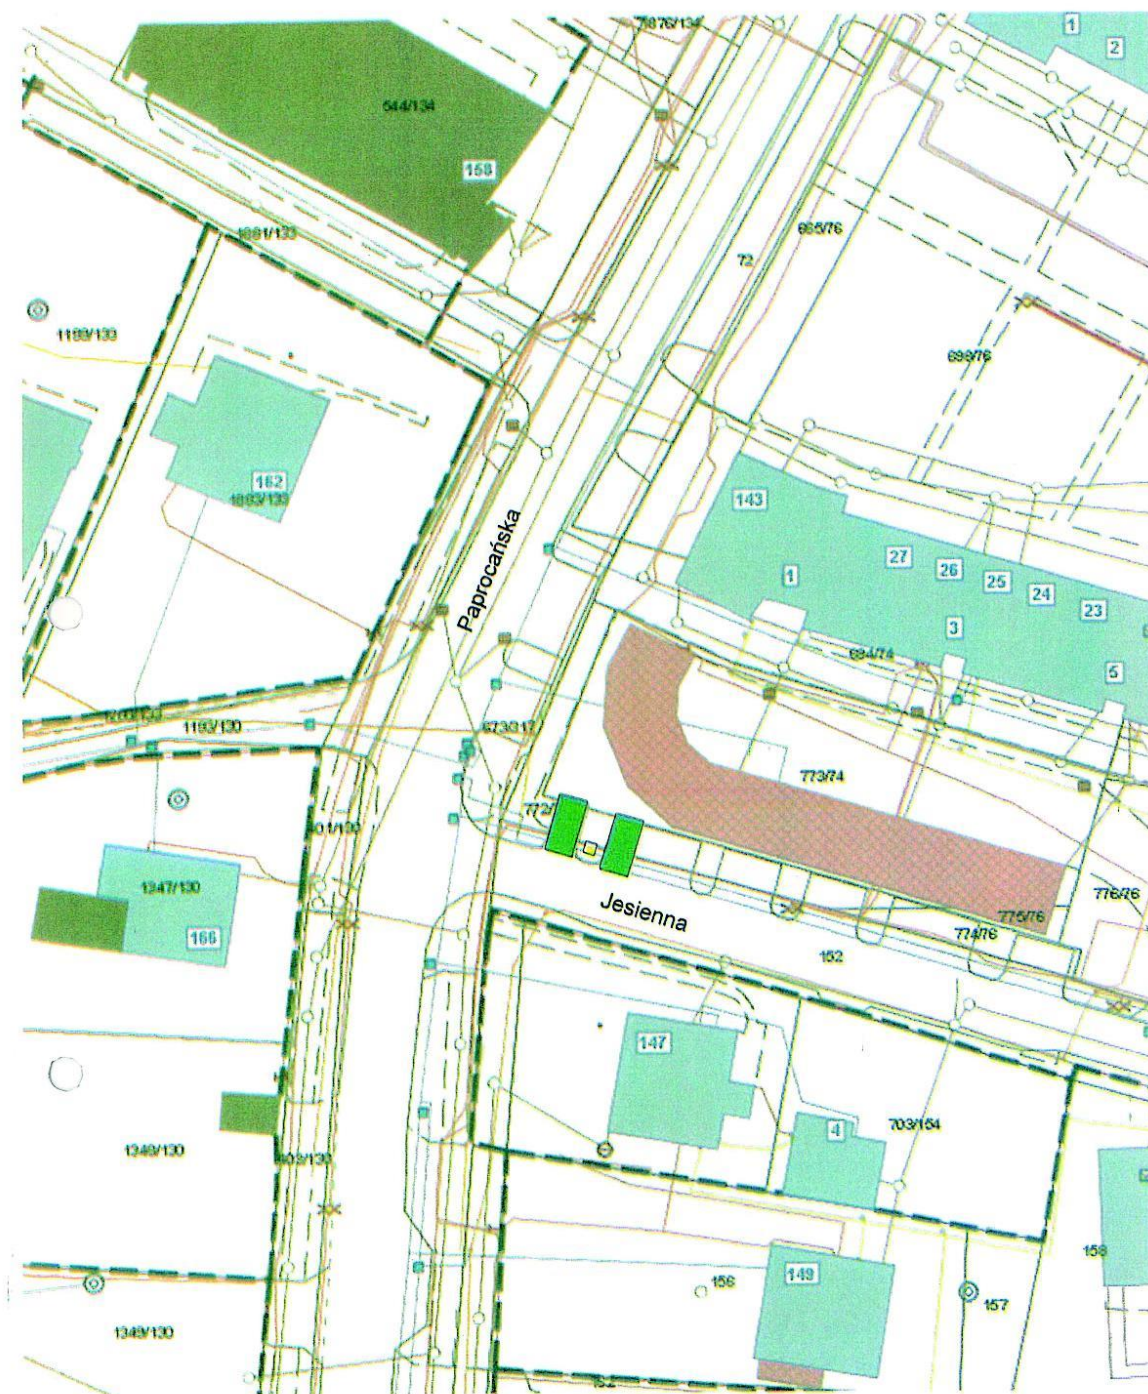


skala 1:500
rys. nr 18

-  lokalizacja dwustanowiskowej stacji ładowania
-  miejsce dla pojazdu ładowanego

działka nr 772/74
księga wieczysta nr KA1T/00071702/9


Załącznik Nr 19 do Uchwały
Nr / / 20
Rady Miasta Tychy
z dnia 25.06.2020 r.

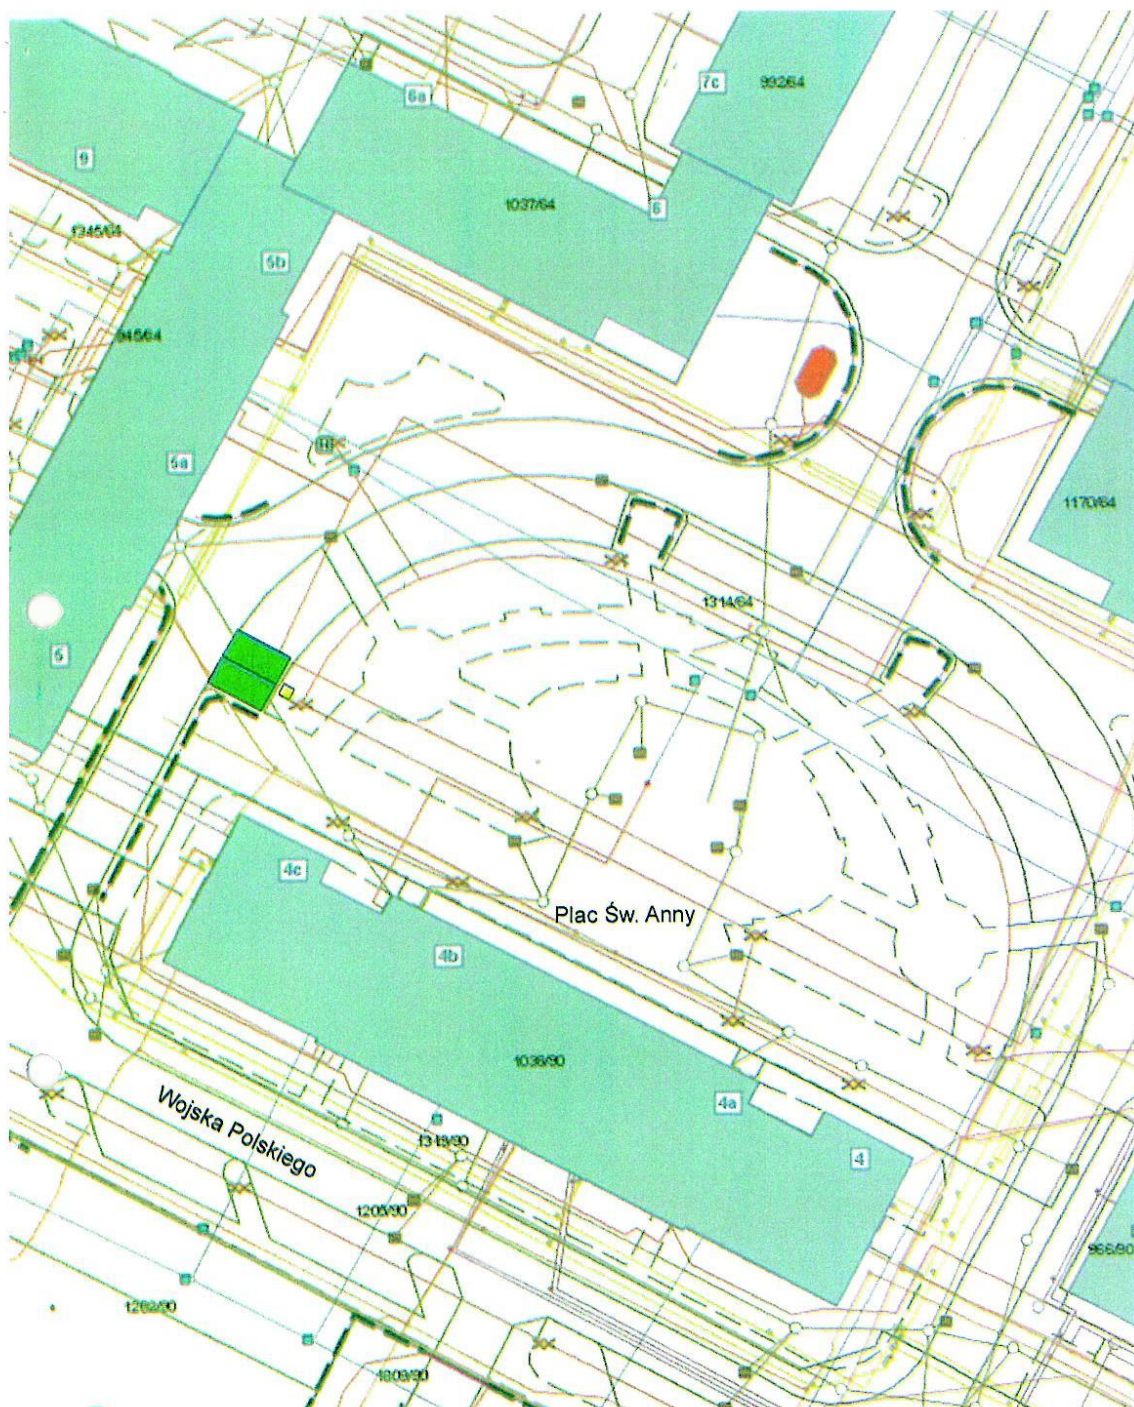

skala 1:500
rys. nr 23

- lokalizacja dwustanowiskowej stacji ładowania
- miejsce dla pojazdu ładowanego


działka nr 1314/64
księga wieczysta nr KA1T/ 0009200/5

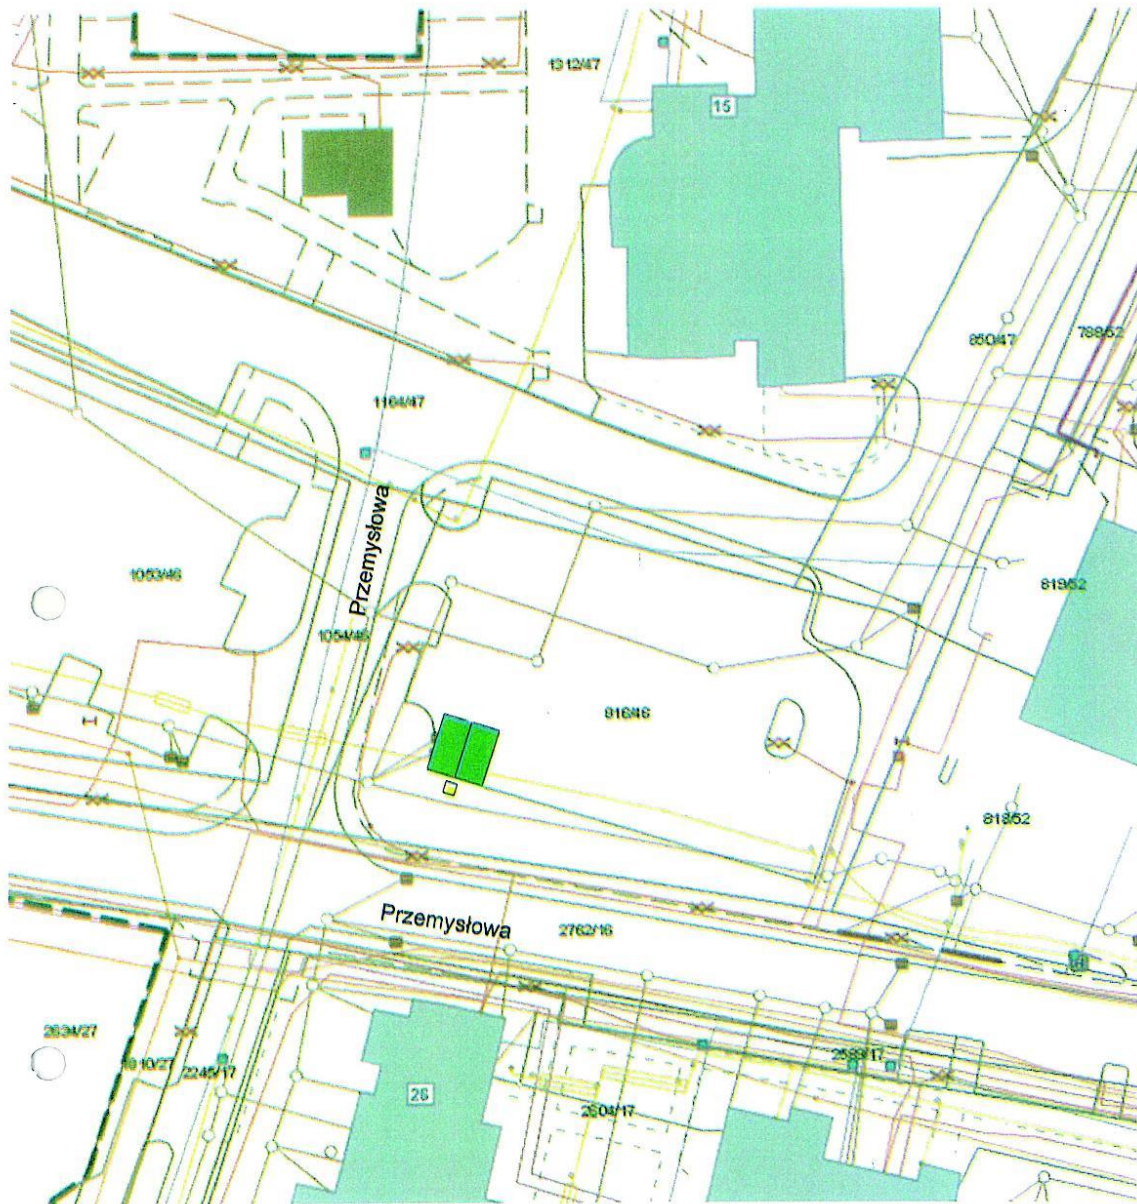

- lokalizacja dwustanowiskowej stacji ładowania
- miejsce dla pojazdu ładowanego

działka nr 816/46
księga wieczysta nr KA1T/00031900/5

Załącznik Nr 21 do Uchwały
Nr / / 20
Rady Miasta Tychy
z dnia 25.06.2020 r.

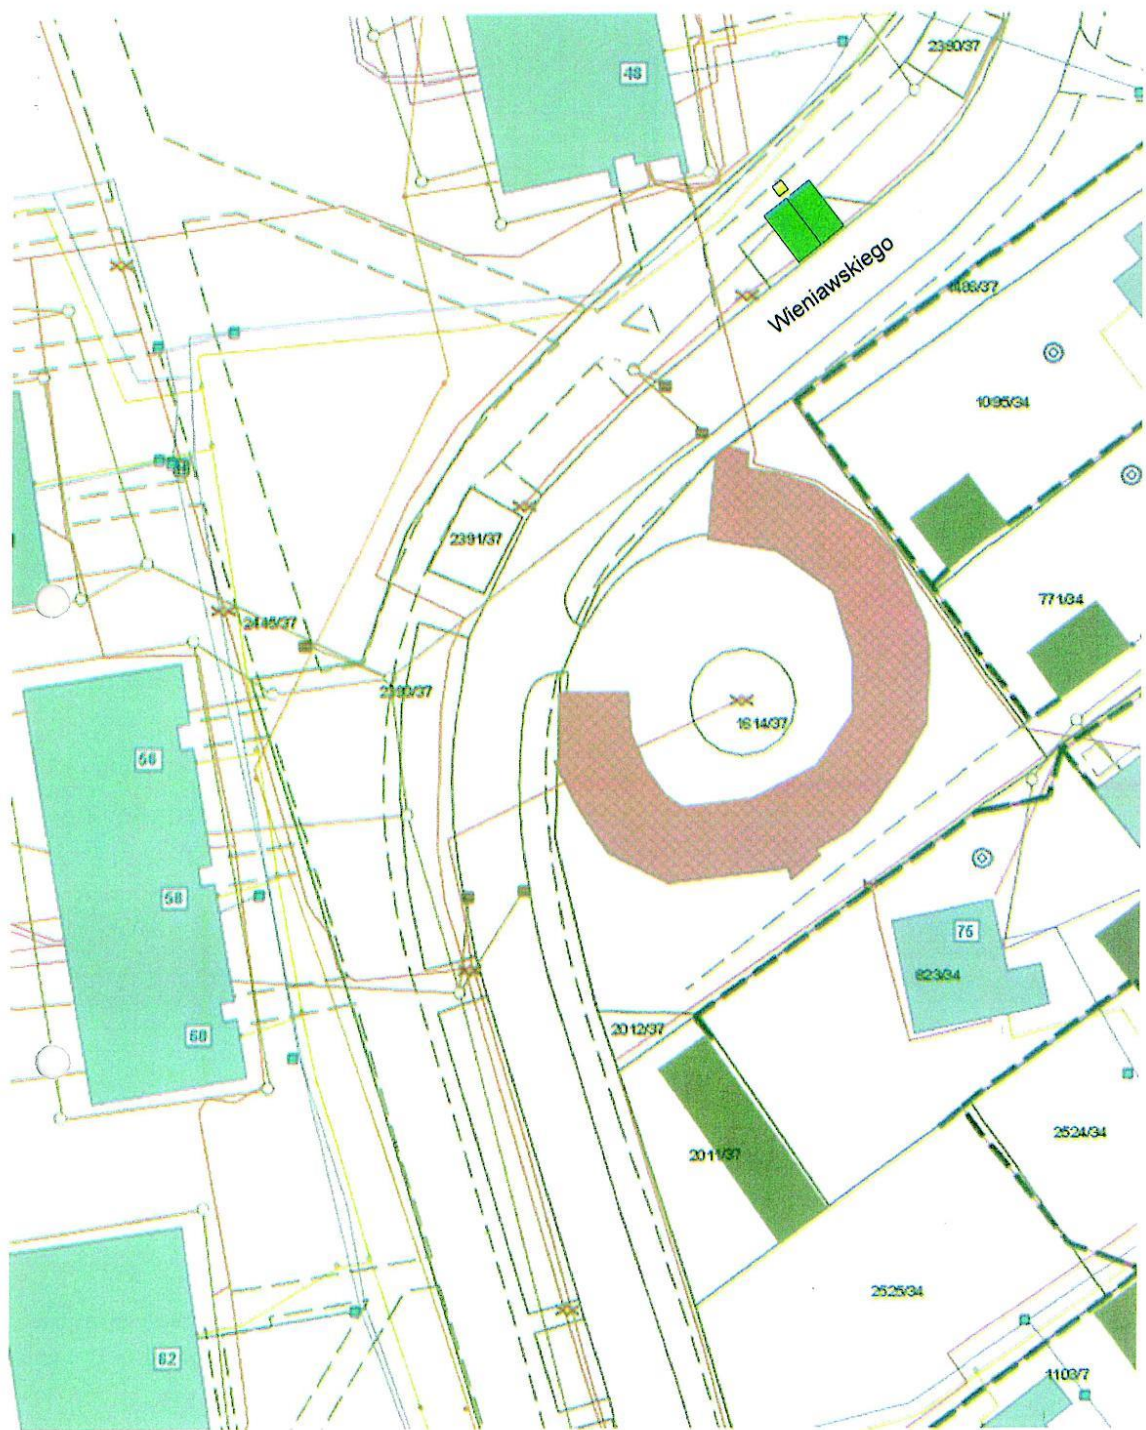

skala 1:500
rys. nr 30

- lokalizacja dwustanowiskowej stacji ładowania
- miejsce dla pojazdu ładowanego

działka nr 2393/37
księga wieczysta nr KA1T/00043286/1

Uzasadnienie
Uchwała Nr/...../2020

Art. 60 ust. 1 pkt 3 ustawy o elektromobilności i paliwach alternatywnych (Dz. U. z 2020 r. poz. 908) nakłada na gminy obowiązek uruchomienia minimalnej liczby ogólnodostępnych punktów ładowania samochodów elektrycznych. W gminach o liczbie mieszkańców powyżej 100 000, w których zostało zarejestrowanych co najmniej 60 000 pojazdów samochodowych minimalna liczba punktów ładowania zainstalowanych do 31 grudnia 2020 r. wyniosła 60.

Na podstawie art. 60 ust. 1 pkt 4 Ustawy opracowany został plan rozbudowy ilości punktów ładowania samochodów elektrycznych zlokalizowanych na terenie Tychów do ilości wymaganej przez ustawodawcę.

Projekt „Planu budowy ogólnodostępnych stacji ładowania pojazdów elektrycznych w Tychach” zgodnie z treścią art. 62 ust. 3 ustawy o elektromobilności i paliwach alternatywnych został poddany konsultacjom społecznym z mieszkańcami.

Projekt „Planu budowy ogólnodostępnych stacji ładowania pojazdów elektrycznych w Tychach”, zgodnie z art. 62 ust. 4 ustawy o elektromobilności i paliwach alternatywnych Prezydent Miasta przekazał operatorowi systemu dystrybucyjnego elektroenergetycznego, na obszarze działania, którego planowane jest rozmieszczenie ogólnodostępnych stacji ładowania w celu uzgodnienia. Operator systemu dystrybucyjnego elektroenergetycznego - Tauron Dystrybucja S. A. oddział w Gliwicach, zgodnie z treścią z art. 62 ust. 5 Ustawy, uzgodnił projekt planu, biorąc pod uwagę moce przyłączeniowe istniejące oraz przewidywane w planie rozwoju w zakresie zaspokojenia obecnego i przyszłego zapotrzebowania na energię.

W myśl art. 62. Ust. 8 ustawodawca wymaga przyjęcia uzgodnionego planu przez Radę Gminy w drodze uchwały.

Plan budowy ogólnodostępnych punktów ładowania w Tychach po uchwaleniu przez Radę Miasta Tychy zostanie opublikowany i przekazany do Operatora Systemu Dystrybucyjnego elektroenergetycznego. Na podstawie przekazanego planu operator OSD opracuje szczegółowy program przyłączenia projektowanych ogólnodostępnych punktów ładowania do sieci elektroenergetycznej.

Informacja o przyjęciu planu przekazana zostanie do Prezesa URE.

Opracował: 08.06.2020 r. Katarzyna Kajstura (data i podpis pracownika)
Zatwierdził pod względem merytorycznym: (data, podpis i pieczętka Kierownika)
Sprawdził pod względem prawnym: (data, podpis i pieczętka Radcy prawnego)
Zatwierdził: (data, podpis i pieczętka resortowego Zastępcy Prezydenta / Skarbnika Miasta / Sekretarza Miasta)
Kieruję do Przewodniczącego Rady Miasta Tychy celem przedłożenia pod obrady (data, podpis i pieczętka Prezydenta)

Numer nadany przez DUR: DUR.0006
Projekt uchwały kieruję na: (data, podpis i pieczętka Przewodniczącego Rady Miasta)
Odpowiedzialny pracownik (podmiot) za realizację uchwały:
Rozdzielnik: 1) MZUiM 2) DUR 3) Wojewoda Śląski (tylko uchwały objęte nadzorem Wojewody)