

**Z A Ł A C Z N I K N R 1**  
**DO UCHWAŁY NR ..../..../2020**  
**RADY MIASTA TYCHY**  
**Z D N I A ..... 2 0 2 0 r .**


**RYSUNEK PLANU SKALA 1 : 1000**

**WYRYS ZE STUDIUM UWARUNKOWAŃ I KIERUNKÓW ZAGOSPODAROWANIA PRZESTRZENNEGO MIASTA TYCHY ZATWIERDZONEGO UCHWAŁĄ NR 0150/III/40/2002 RADY MIASTA TYCHY Z DNIA 18 GRUDNIA 2002 r. ZE ZM.**

**R Y S U N E K S T U D I U M**

- granice obszaru objętego planem miejscowym

skala 1 : 10 000

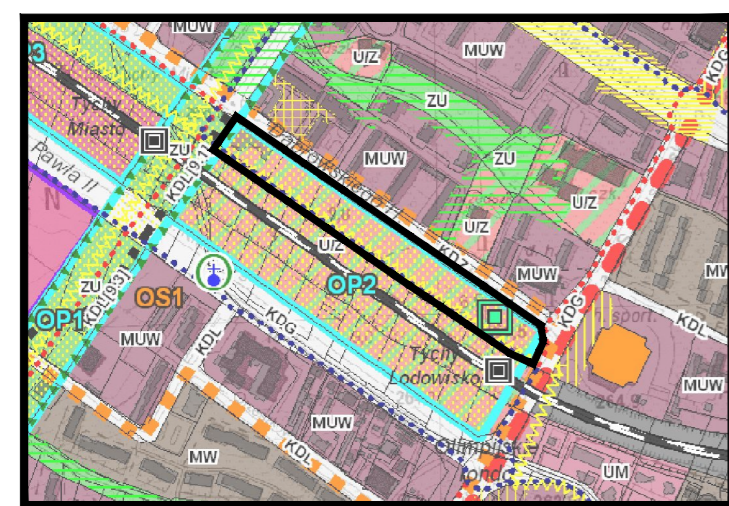

**ZASADY KSZTAŁTOWANIA STRUKTURY PRZESTRZENNEJ KIERUNKI PRZEZNACZENIA TERENÓW**

UIZ - obszary usług społecznych z zielenią urządzoną  
 KD.. - obszary dróg i placów (w klasach: S(GP), GP, G, Z, L, D)

**PRZESTRZENIE PUBLICZNE - O ZNACZENIU OGÓLNOMIEJSKIM**  
 ważniejsze ciągi (powiązania) piesze

**ELEMENTY STRUKTURY PRZESTRZENNEJ WYMAGAJĄCE UKSZTAŁTOWANIA**

STREFA ŚRÓDMIEJSKA  
 OBSZARY PRZESTRZENI PUBLICZNEJ W CENTRUM

**KIERUNKI ROZWOJU UKŁADU DROGOWEGO TRANSPORT ZBIOROWY**

parkingi "park & ride" - planowane

**POZOSTAŁE**  
 trasy rowerowe istniejące, planowane

**OZNACZENIA INFORMACYJNE**  
 OBSZARY PRZESTRZENI PUBLICZNEJ W CENTRUM

**OZNACZENIA INFORMACYJNE**  
 granice kolejowych terenów zamkniętych

**LEGENDA :**

- granice obszaru planu
- linie rozgraniczające tereny o różnym przeznaczeniu lub różnych zasadach zagospodarowania
- nieprzekraczalna linia zabudowy
- tereny zabudowy usługowej
- tereny zieleni urządzonej
- teren parkingów
- teren komunikacji - droga publiczna klasy głównej
- teren komunikacji - droga publiczna klasy zbiorczej
- teren komunikacji - droga publiczna klasy dojazdowej

Cały obszar planu położony jest w granicach udokumentowanego złoża węgla kamiennego "Kobiór-Pszczyna" WK 373