

Z A Ł A C Z N I K N R 1
DO UCHWAŁY NR/..../2020
RADY MIASTA TYCHY
Z D N I A 2 0 2 0 r .


RYSUNEK PLANU SKALA 1 : 1000

WYRYS ZE STUDIUM UWARUNKOWAŃ I KIERUNKÓW ZAGOSPODAROWANIA PRZESTRZENNEGO MIASTA TYCHY ZATWIERDZONEGO UCHWAŁĄ NR 0150/III/40/2002 RADY MIASTA TYCHY Z DNIA 18 GRUDNIA 2002 r. ZE ZM.

R Y S U N E K S T U D I U M

- granice obszaru objętego planem miejscowym

skala 1 : 10 000

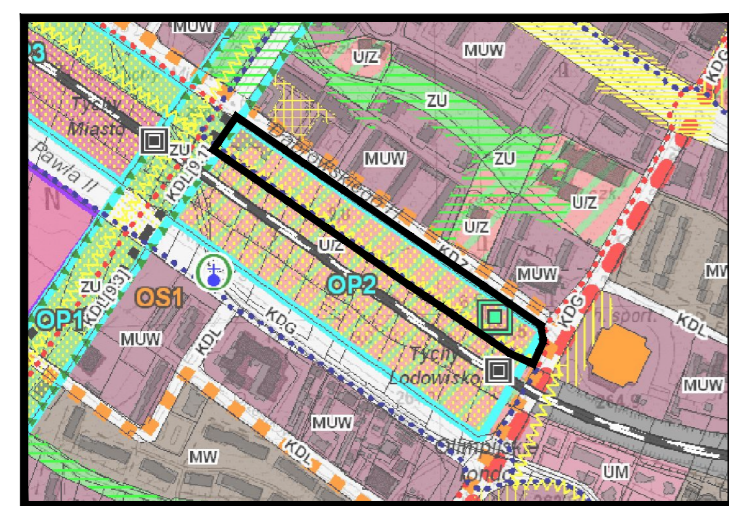

ZASADY KSZTAŁTOWANIA STRUKTURY PRZESTRZENNEJ KIERUNKI PRZEZNACZENIA TERENÓW

UIZ - obszary usług społecznych z zielenią urządzoną
 KD.. - obszary dróg i placów (w klasach: S(GP), GP, G, Z, L, D)

PRZESTRZENIE PUBLICZNE - O ZNACZENIU OGÓLNOMIEJSKIM
 ważniejsze ciągi (powiązania) piesze

ELEMENTY STRUKTURY PRZESTRZENNEJ WYMAGAJĄCE UKSZTAŁTOWANIA

STREFA ŚRÓDMIEJSKA
 OBSZARY PRZESTRZENI PUBLICZNEJ W CENTRUM

KIERUNKI ROZWOJU UKŁADU DROGOWEGO TRANSPORT ZBIOROWY

parkingi "park & ride" - planowane

POZOSTAŁE
 trasy rowerowe istniejące, planowane

OZNACZENIA INFORMACYJNE
 OBSZARY PRZESTRZENI PUBLICZNEJ W CENTRUM

OZNACZENIA INFORMACYJNE
 granice kolejnych terenów zamkniętych

LEGENDA :

- granice obszaru planu
- linie rozgraniczające tereny o różnym przeznaczeniu lub różnych zasadach zagospodarowania
- nieprzekraczalna linia zabudowy
- tereny zabudowy usługowej
- tereny zieleni urządzonej
- teren parkingów
- teren komunikacji - droga publiczna klasy głównej
- teren komunikacji - droga publiczna klasy zbiorczej
- teren komunikacji - droga publiczna klasy dojazdowej

Cały obszar planu położony jest w granicach udokumentowanego złoża węgla kamiennego "Kobior-Pszczyna" WK 373