

**Z A Ł A C Z N I K N R 1**  
**DO UCHWAŁY NR XXIV/.../21**  
**RADY MIASTA TYCHY**  
**Z DNIA 28 stycznia 2021r.**


**RYSUNEK PLANU SKALA 1 : 1000**

**WYRYS ZE STUDIUM UWARUNKOWAŃ I KIERUNKÓW ZAGOSPODAROWANIA PRZESTRZENNEGO MIASTA TYCHY ZATWIERDZONEGO UCHWAŁĄ NR 0150/III/40/2002 RADY MIASTA TYCHY Z DNIA 18 GRUDNIA 2002 r. ZE ZM.**

**RYSUNEK STUDIUM**

- granice obszaru objętego planem miejscowym

skala 1 : 10 000

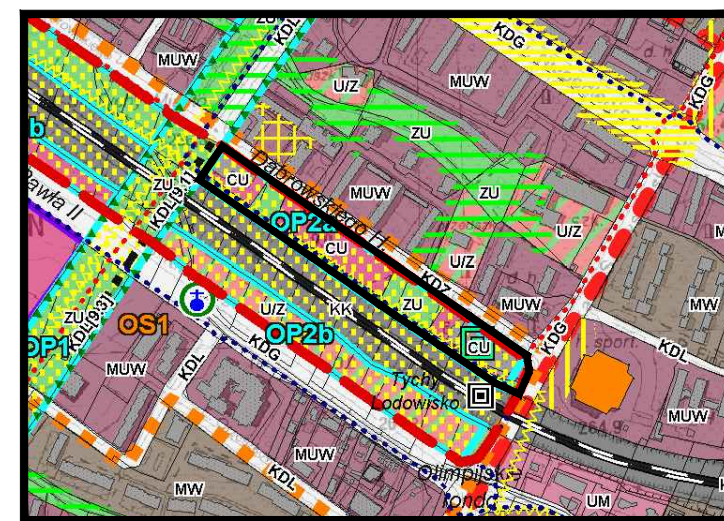

**ZASADY KSZTAŁTOWANIA STRUKTURY PRZESTRZENNEJ KIERUNKI PRZEZNACZENIA TERENÓW**

- CU - obszary zabudowy usługowej i wielofunkcyjnej intensywnej
- ZU - obszary zieleni o funkcji rekreacyjnej i sportowej
- KD.. - obszary dróg i placów (w klasach: S(GP), GP, G, Z, L, D)

**PRZESTRZENIE PUBLICZNE - O ZNACZENIU OGÓLNO Miejskim**

ważniejsze ciągi (powiązania) piesze

**ELEMENTY STRUKTURY PRZESTRZENNEJ WYMAGAJĄCE UKSZTAŁTOWANIA**

- STREFA ŚRÓDMIEJSKA
- OS.. STRATEGICZNE OBSZARY ROZWOJOWE
- OBSZARY PRZESTRZENI PUBLICZNEJ W CENTRUM

**KIERUNKI ROZWOJU UKŁADU DROGOWEGO**

- TRANSPORT ZBIOROWY
- parkingi "park & ride" - planowane
- POZOSTAŁE
- trasy rowerowe istniejące, planowane

**MIEJSCOWE PLANY ZAGOSPODAROWANIA PRZESTRZENNEGO - PLANY KTÓRYCH SPORZĄDZENIE JEST OBOWIĄZKOWE**

- OP.. OBSZARY PRZESTRZENI PUBLICZNEJ W CENTRUM

**OZNACZENIA INFORMACYJNE**

- granice kolejnych terenów zamkniętych

**LEGENDA :**

- granice obszaru planu
- linie rozgraniczające tereny o różnym przeznaczeniu lub różnych zasadach zagospodarowania
- nieprzekraczalna linia zabudowy
- U - tereny zabudowy usługowej
- ZP - tereny zieleni urządzonej
- KS - teren parkingów
- KDG - teren komunikacji - droga publiczna klasy głównej
- KDZ - teren komunikacji - droga publiczna klasy zbiorczej
- KDD - teren komunikacji - droga publiczna klasy dojazdowej

Cały obszar planu położony jest w granicach udokumentowanego złoża węgla kamiennego "Kobiór-Pszczyna" WK 373