


WYRYS ZE "STUDIUM UWARUNKOWAŃ I KIERUNKÓW ZAGOSPODAROWANIA PRZESTRZENNEGO MIASTA TYCHY" ZATWIERDZONEGO UCHWAŁĄ NR 0150/III/40/2002 RADY MIASTA TYCHY Z DNIA 18 GRUDNIA 2002 R. Z POŹN. ZM

RYSunEK STUDIUM

SKALA 1 : 10 000

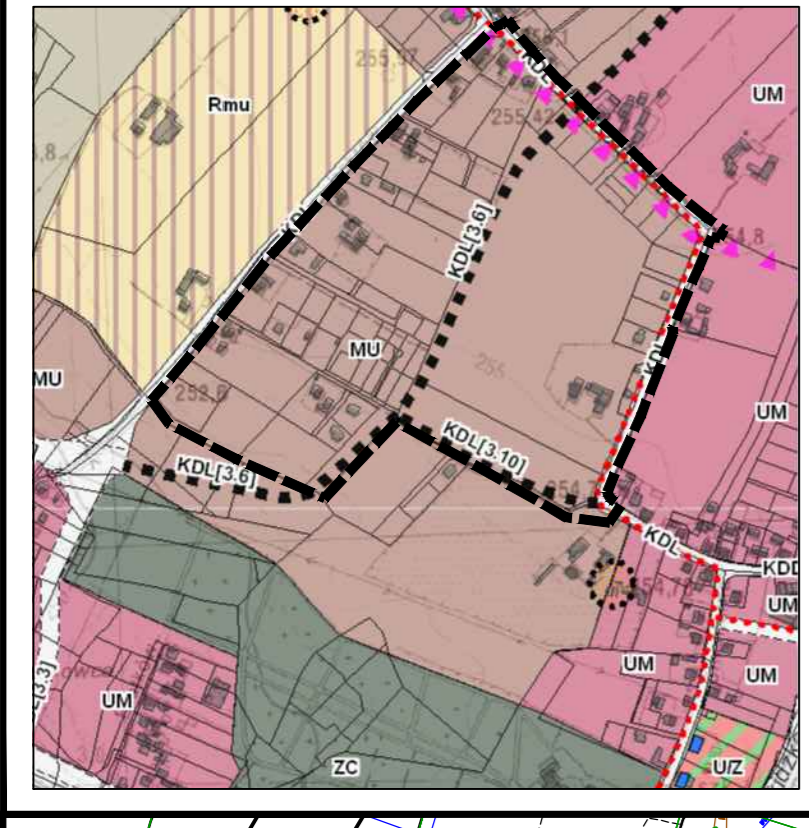


OZNACZENIA:

- granicę obszaru planu
- ZASADY KSZTAŁTOWANIA STRUKTURY PRZESTRZENNEJ**
- KIERUNKI PRZEZNACZENIA TERENÓW**
- MU - obszary zabudowy mieszkaniowo-usługowej niskiej
- UM - obszary zabudowy usługowo-mieszkaniowej niskiej
- KD.. - obszary dróg i placów (w klasach: S(GP), GP, G, Z, L, D)
- KIERUNKI ROZWOJU UKŁADU DROGOWEGO**
- KLASYFIKACJA FUNKCJONALNA DRÓG PUBLICZNYCH
- KDL - droga lokalna
- drogi planowane [numer odcinka zgodnie z tekstem]
- drogi planowane - przebieg do przesądzenia w miejscowym planie
- POZOSTALE**
- trasy rowerowe istniejące, planowane
- MIEJSCOWE PLANY ZAGOSPODAROWANIA PRZESTRZENNEGO**
- MIEJSCOWE PLANY, KTÓRYCH SPORZĄDZENIE JEST OBOWIĄZKOWE
- OBSZARY, DLA KTÓRYCH GMINA ZAMIERZA PRZYSTĄPIĆ DO SPORZĄDZENIA MIEJSCOWEGO PLANU (PRIORYTETOWE)

LEGENDA:

- OZNACZENIA OBOWIĄZUJĄCE:**
- granicę obszaru planu
- linie rozgraniczające tereny o różnym przeznaczeniu lub różnych zasadach zagospodarowania
- nieprzekraczalna linia zabudowy
- MN - tereny zabudowy mieszkaniowej jednorodzinnej
- MU - tereny zabudowy mieszkaniowo-usługowej
- UM - teren zabudowy usługowo-mieszkaniowej
- KDL - teren komunikacji - droga publiczna klasy lokalnej
- KDD - teren komunikacji - droga publiczna klasy dojazdowej

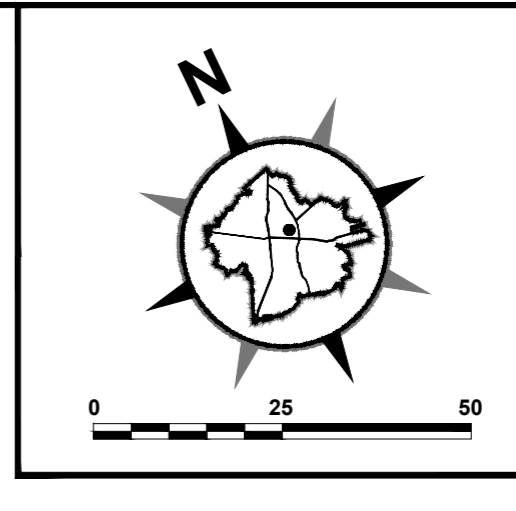

Załącznik nr 1
DO UCHWAŁY NR/21
RADY MIASTA TYCHY
Z DNIA 2021 r.

MIEJSCOWY PLAN ZAGOSPODAROWANIA PRZESTRZENNEGO DLA OBSZARU W REJONIE ULIC: JASKRÓW, DZWONKOWEJ, I CMENTARNEJ ORAZ CMENTARZA KOMUNALNEGO W TYCHACH - ETAP I

RYSunEK PLANU SKALA 1 : 1 000

- KDW - tereny komunikacji - drogi wewnętrzne
- strefa sanitarna od cmentarza - 150 m
- OZNACZENIA INFORMACYJNE:**
- istniejący wodociąg magistralny \varnothing 1400 mm

