


WYRYS ZE "STUDIUM UWARUNKOWAŃ I KIERUNKÓW ZAGOSPODAROWANIA PRZESTRZENNEGO MIASTA TYCHY" ZATWIERDZONEGO UCHWAŁĄ NR 0150/III/40/2002 RADY MIASTA TYCHY Z DNIA 18 GRUDNIA 2002 R. Z PÓŹN. ZM

**RYSunEK STUDIUM**

SKALA 1 : 10 000

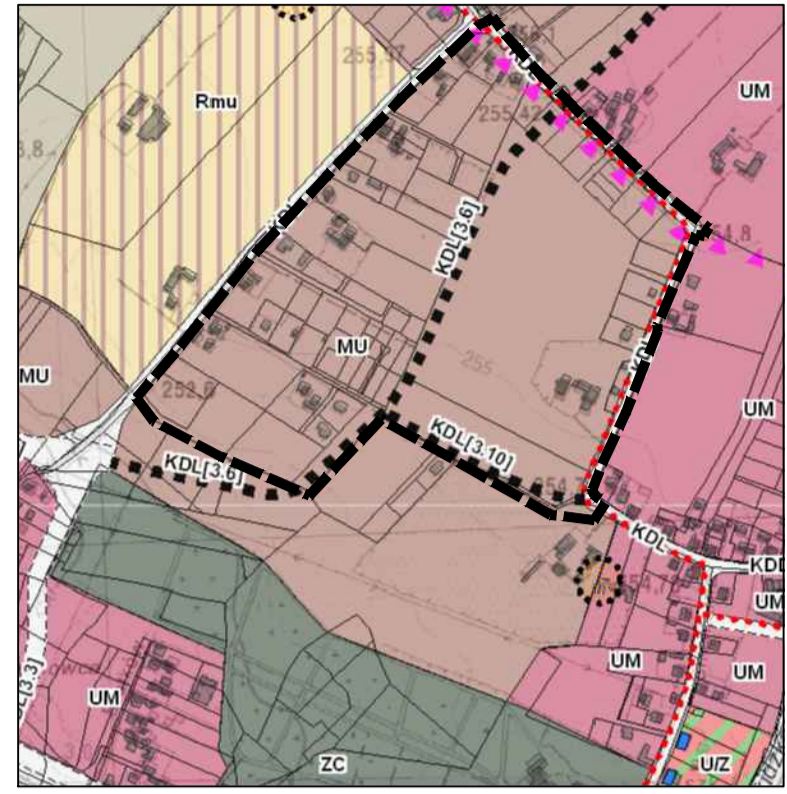

**OZNACZENIA:**

- granicę obszaru planu
- ZASADY KSZTAŁTOWANIA STRUKTURY PRZESTRZENNEJ**
- KIERUNKI PRZEZNACZENIA TERENÓW
- MU - obszary zabudowy mieszkaniowo-usługowej niskiej
- KD... - obszary dróg i placów (w klasach: S(GP), GP, G, Z, L, D)

**KIERUNKI ROZWOJU UKŁADU DROGOWEGO**


- KLASYFIKACJA FUNKCJONALNA DRÓG PUBLICZNYCH
- KDL - droga lokalna
- drogi planowane [numer odcinka zgodnie z tekstem]
- drogi planowane - przebieg do przesądzenia w miejscowym planie
- POZOSTAŁE
- trasy rowerowe istniejące, planowane

**MIEJSCOWE PLANY ZAGOSPODAROWANIA PRZESTRZENNEGO**

- MIEJSCOWE PLANY, KTÓRYCH SPORZĄDZENIE JEST OBOWIĄZKOWE
- OBSZARY, DLA KTÓRYCH GMINA ZAMIERZA PRZYSTĄPIĆ DO SPORZĄDZENIA MIEJSCOWEGO PLANU (PRIORYTETOWE)

**LEGENDA:**

- OZNACZENIA OBOWIĄZUJĄCE:
- granicę obszaru planu
  - linie rozgraniczające tereny o różnym przeznaczeniu lub różnych zasadach zagospodarowania
  - nieprzekraczalne linie zabudowy
  - MN - tereny zabudowy mieszkaniowej jednorodzinnej
  - MU - tereny zabudowy mieszkaniowo-usługowej
  - UM - teren zabudowy usługowo-mieszkaniowej
  - KDL - teren komunikacji - droga publiczna klasy lokalnej
  - KDD - teren komunikacji - droga publiczna klasy dojazdowej

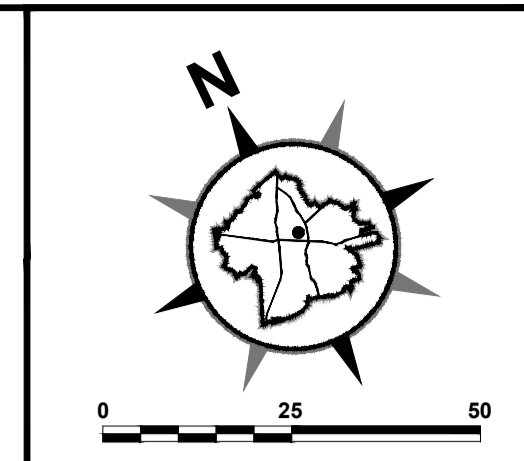

**Załącznik NR 1**

DO UCHWAŁY NR XXVIII/566/21 RADY MIASTA TYCHY Z DNIA 27 MAJA 2021 r.

MIEJSCOWY PLAN ZAGOSPODAROWANIA PRZESTRZENNEGO DLA OBSZARU W REJONIE ULIC: JASKRÓW, DZWONKOWEJ, I CMENTARNEJ ORAZ CMENTARZA KOMUNALNEGO W TYCHACH - ETAP I

RYSunEK PLANU SKALA 1 : 1 000

- KDW - tereny komunikacji - drogi wewnętrzne
- strefa sanitarna od cmentarza - 150 m

- OZNACZENIA INFORMACYJNE:
- istniejący wodociąg magistralny  $\varnothing$  1400 mm

